


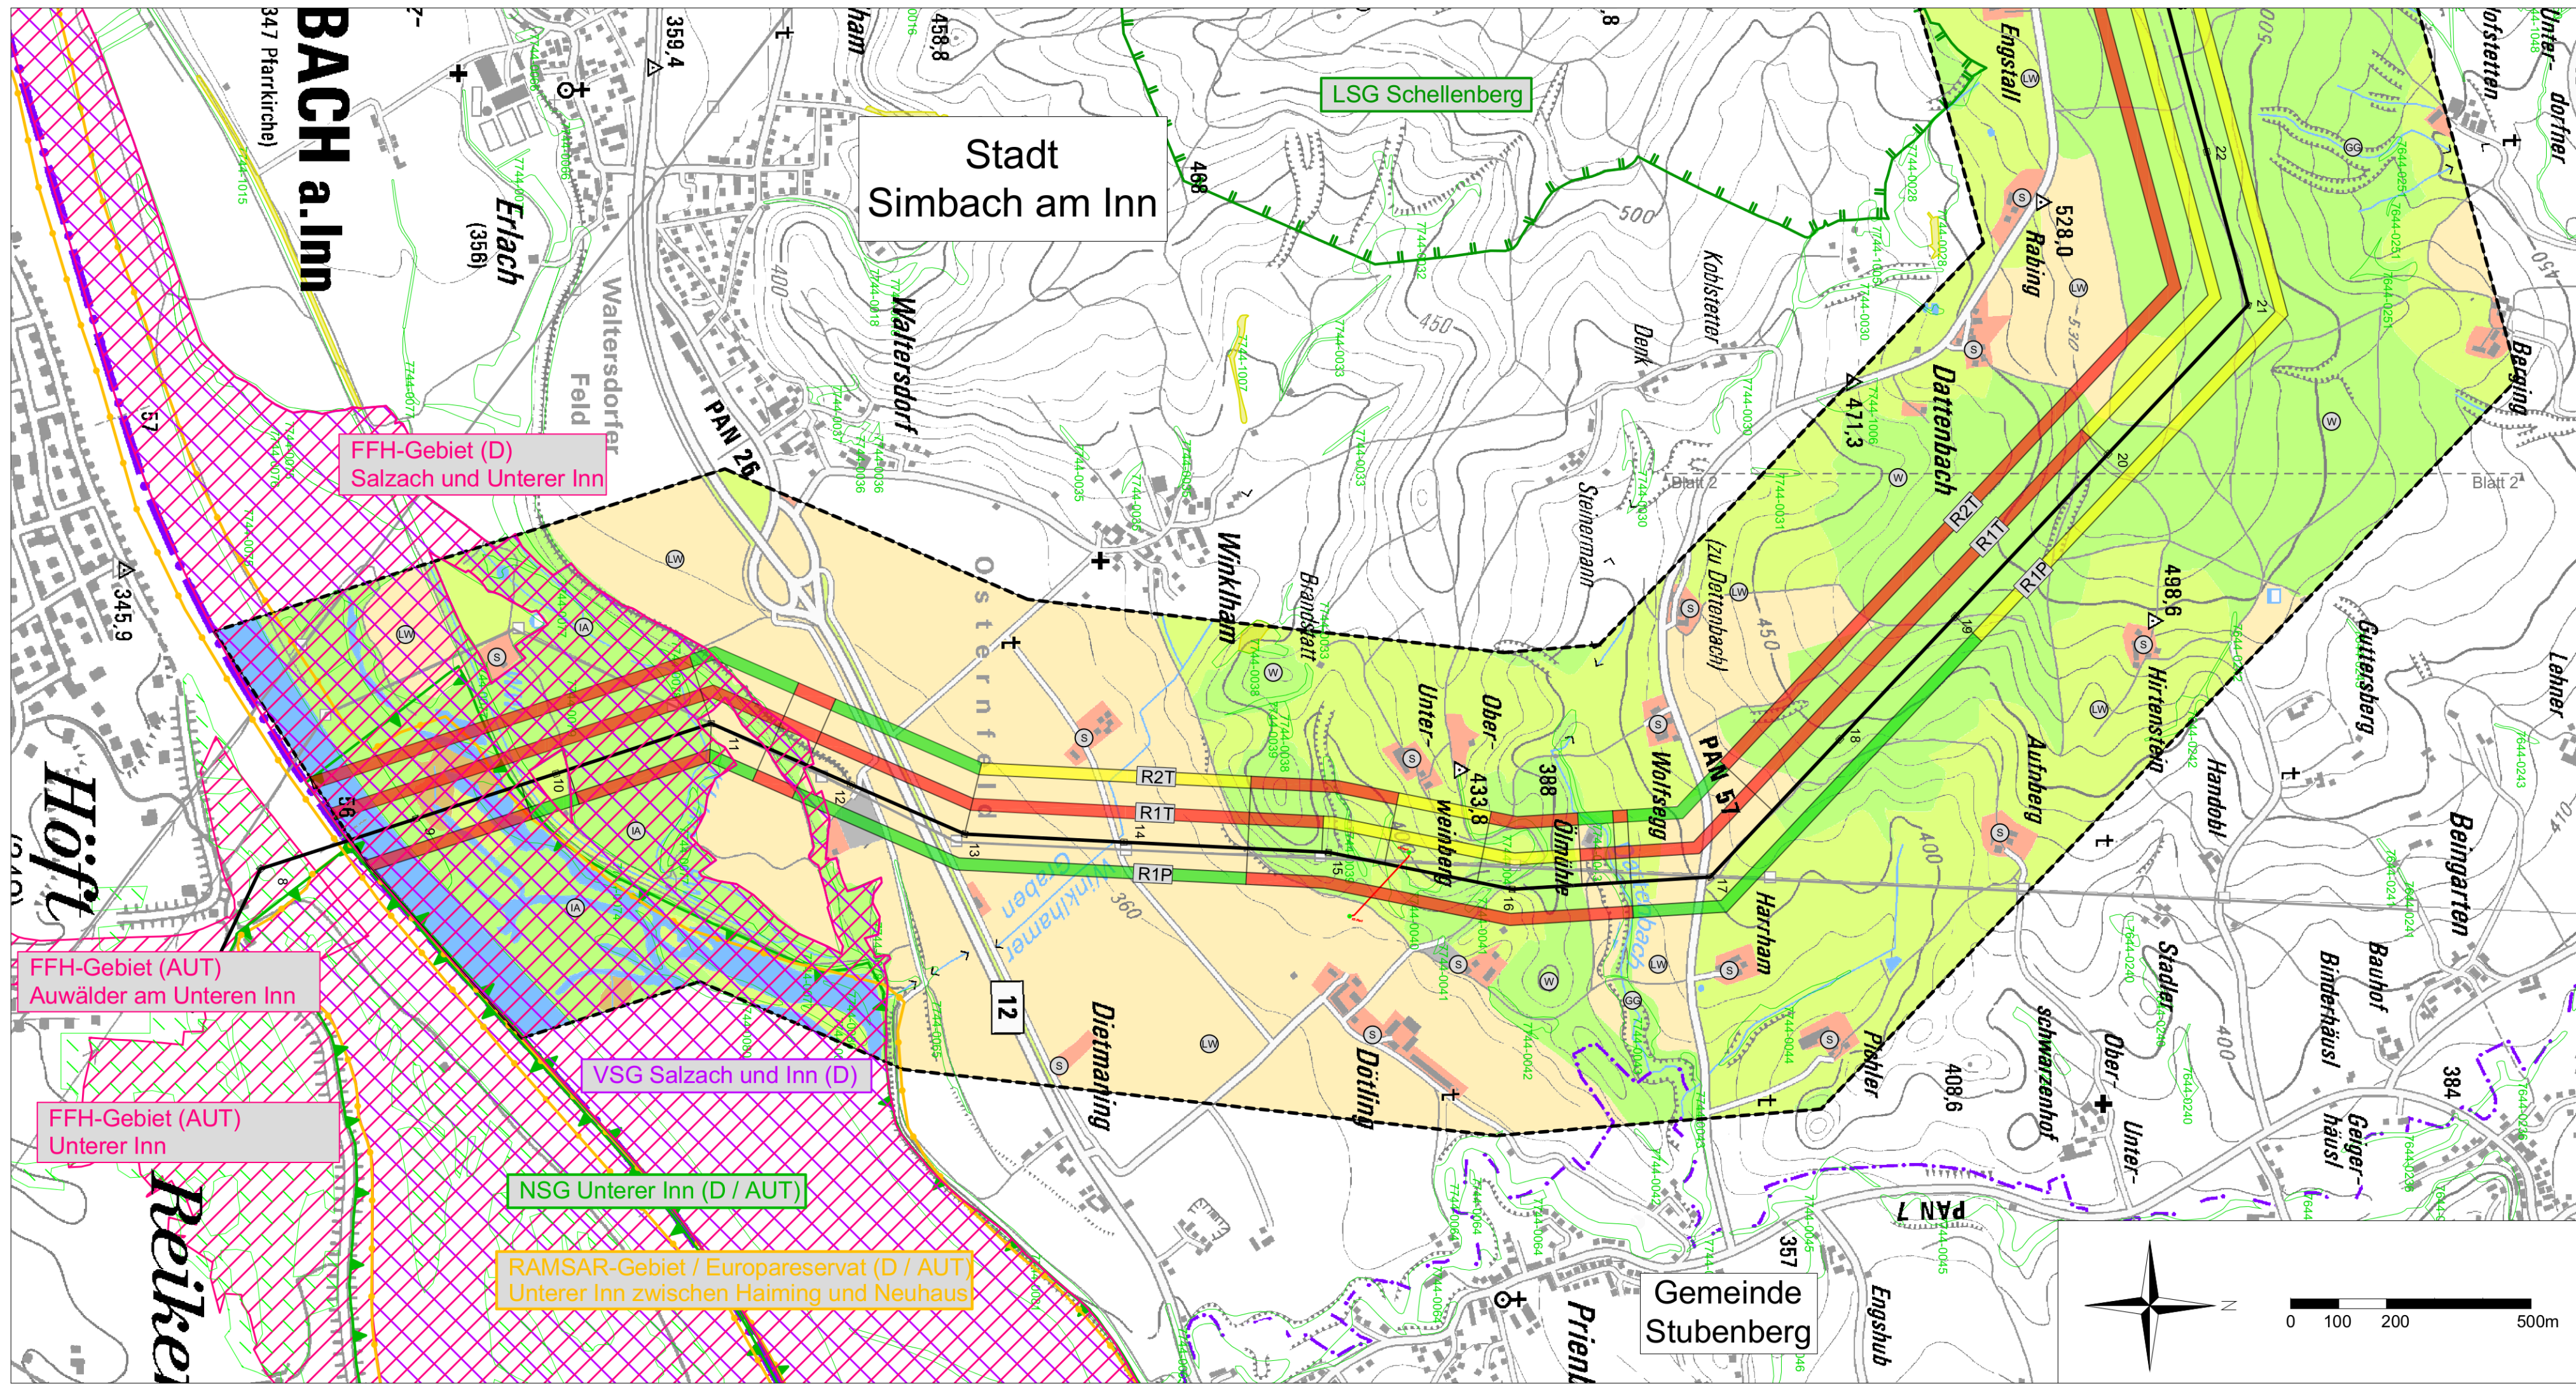

Legende

Vorhaben

- geplanter Trassenverlauf der 380-kV-Freileitung mit Masten
- Grenze des Untersuchungsraumes

Schutzgebiete und schutzwürdige Bereiche

- Vogelschutzgebiet (VSG)
- Fauna-Flora-Habitat-Gebiet (FFH-Gebiet)
- Ramsar-Gebiet / Europareservat
- Naturschutzgebiet (NSG)
- Landschaftsschutzgebiet (LSG)
- gesetzlich geschützte Biotop (§ 30 BNatSchG und Art. 23 BayNatSchG)
- schutzwürdige Biotop
- Funktionsfläche Wald (Österreich, AUT)

Biotop- und Nutzungstypen

- Wald
- Fließ- und Stillgewässer
- Acker
- Brache
- Grünland
- Siedlungsflächen
- Gewerbegebiete
- Straßen

Biotopkomplexe

- Wälder
- Innaue
- Gewässer mit umgebenden Gehölzstrukturen
- Grün- und Ackerland
- Siedlungs- und Gewerbegebiete

Das Quellenverzeichnis der Grundlagendaten befindet sich in Kapitel 13 der UVS.

Datenquelle:
© Bayerisches Landesamt für Umwelt
Geobasisdaten © Bayerische Vermessungsverwaltung

Verwaltungsgrenzen

- Staatsgrenze
- Gemeindegrenze

Ökologisches Risiko

- hoch
- mittel
- gering

Risikokriterium für die Schutzgüter

- R1P Risiko-Nr.1 Pflanzen: dauerhafter Vegetationsrückschnitt
- R1T Risiko-Nr.1 Tiere: Leitungsanflug, Scheuchwirkung
- R2T Risiko-Nr.2 Tiere: bauzeitliche Vegetationsbeeinträchtigung

Das ökologische Risiko durch bauzeitliche Beeinträchtigungen an den Maststandorten ist dem Textteil Kapitel 7 Tab. 35 zu entnehmen.

Nr.	Erläuterung	Datum
Projekt Umweltverträglichkeitsstudie 380-kV-Freileitung (Umspannwerk St. Peter am Hart-) Landesgrenze bis Umspannwerk Simbach am Inn		
Planinhalt	Plannr.	Blattnr.
Schutzgüter Tiere und Pflanzen	01	01
Maßstab	Anlage	Plangröße
1:10.000	15.2	900 mm x 297 mm
Auftraggeber	Bearbeitet	Gezeichnet
TenneT TSO GmbH Bernecker Straße 70 95448 Bayreuth	MS	PO
Bayreuth, den 24.06.2016		
i.V.  i.A. 		
Planverfasser		
Planungsbüro Laukhuf  K.-Schumacher-Straße 27 30159 Hannover Tel.: 0511/39 48-601 Fax: 0511/ 39 48-607 info@laukhuf-planungsbuero.de		
Hannover, den 24.06.2016		
i.V. 		