


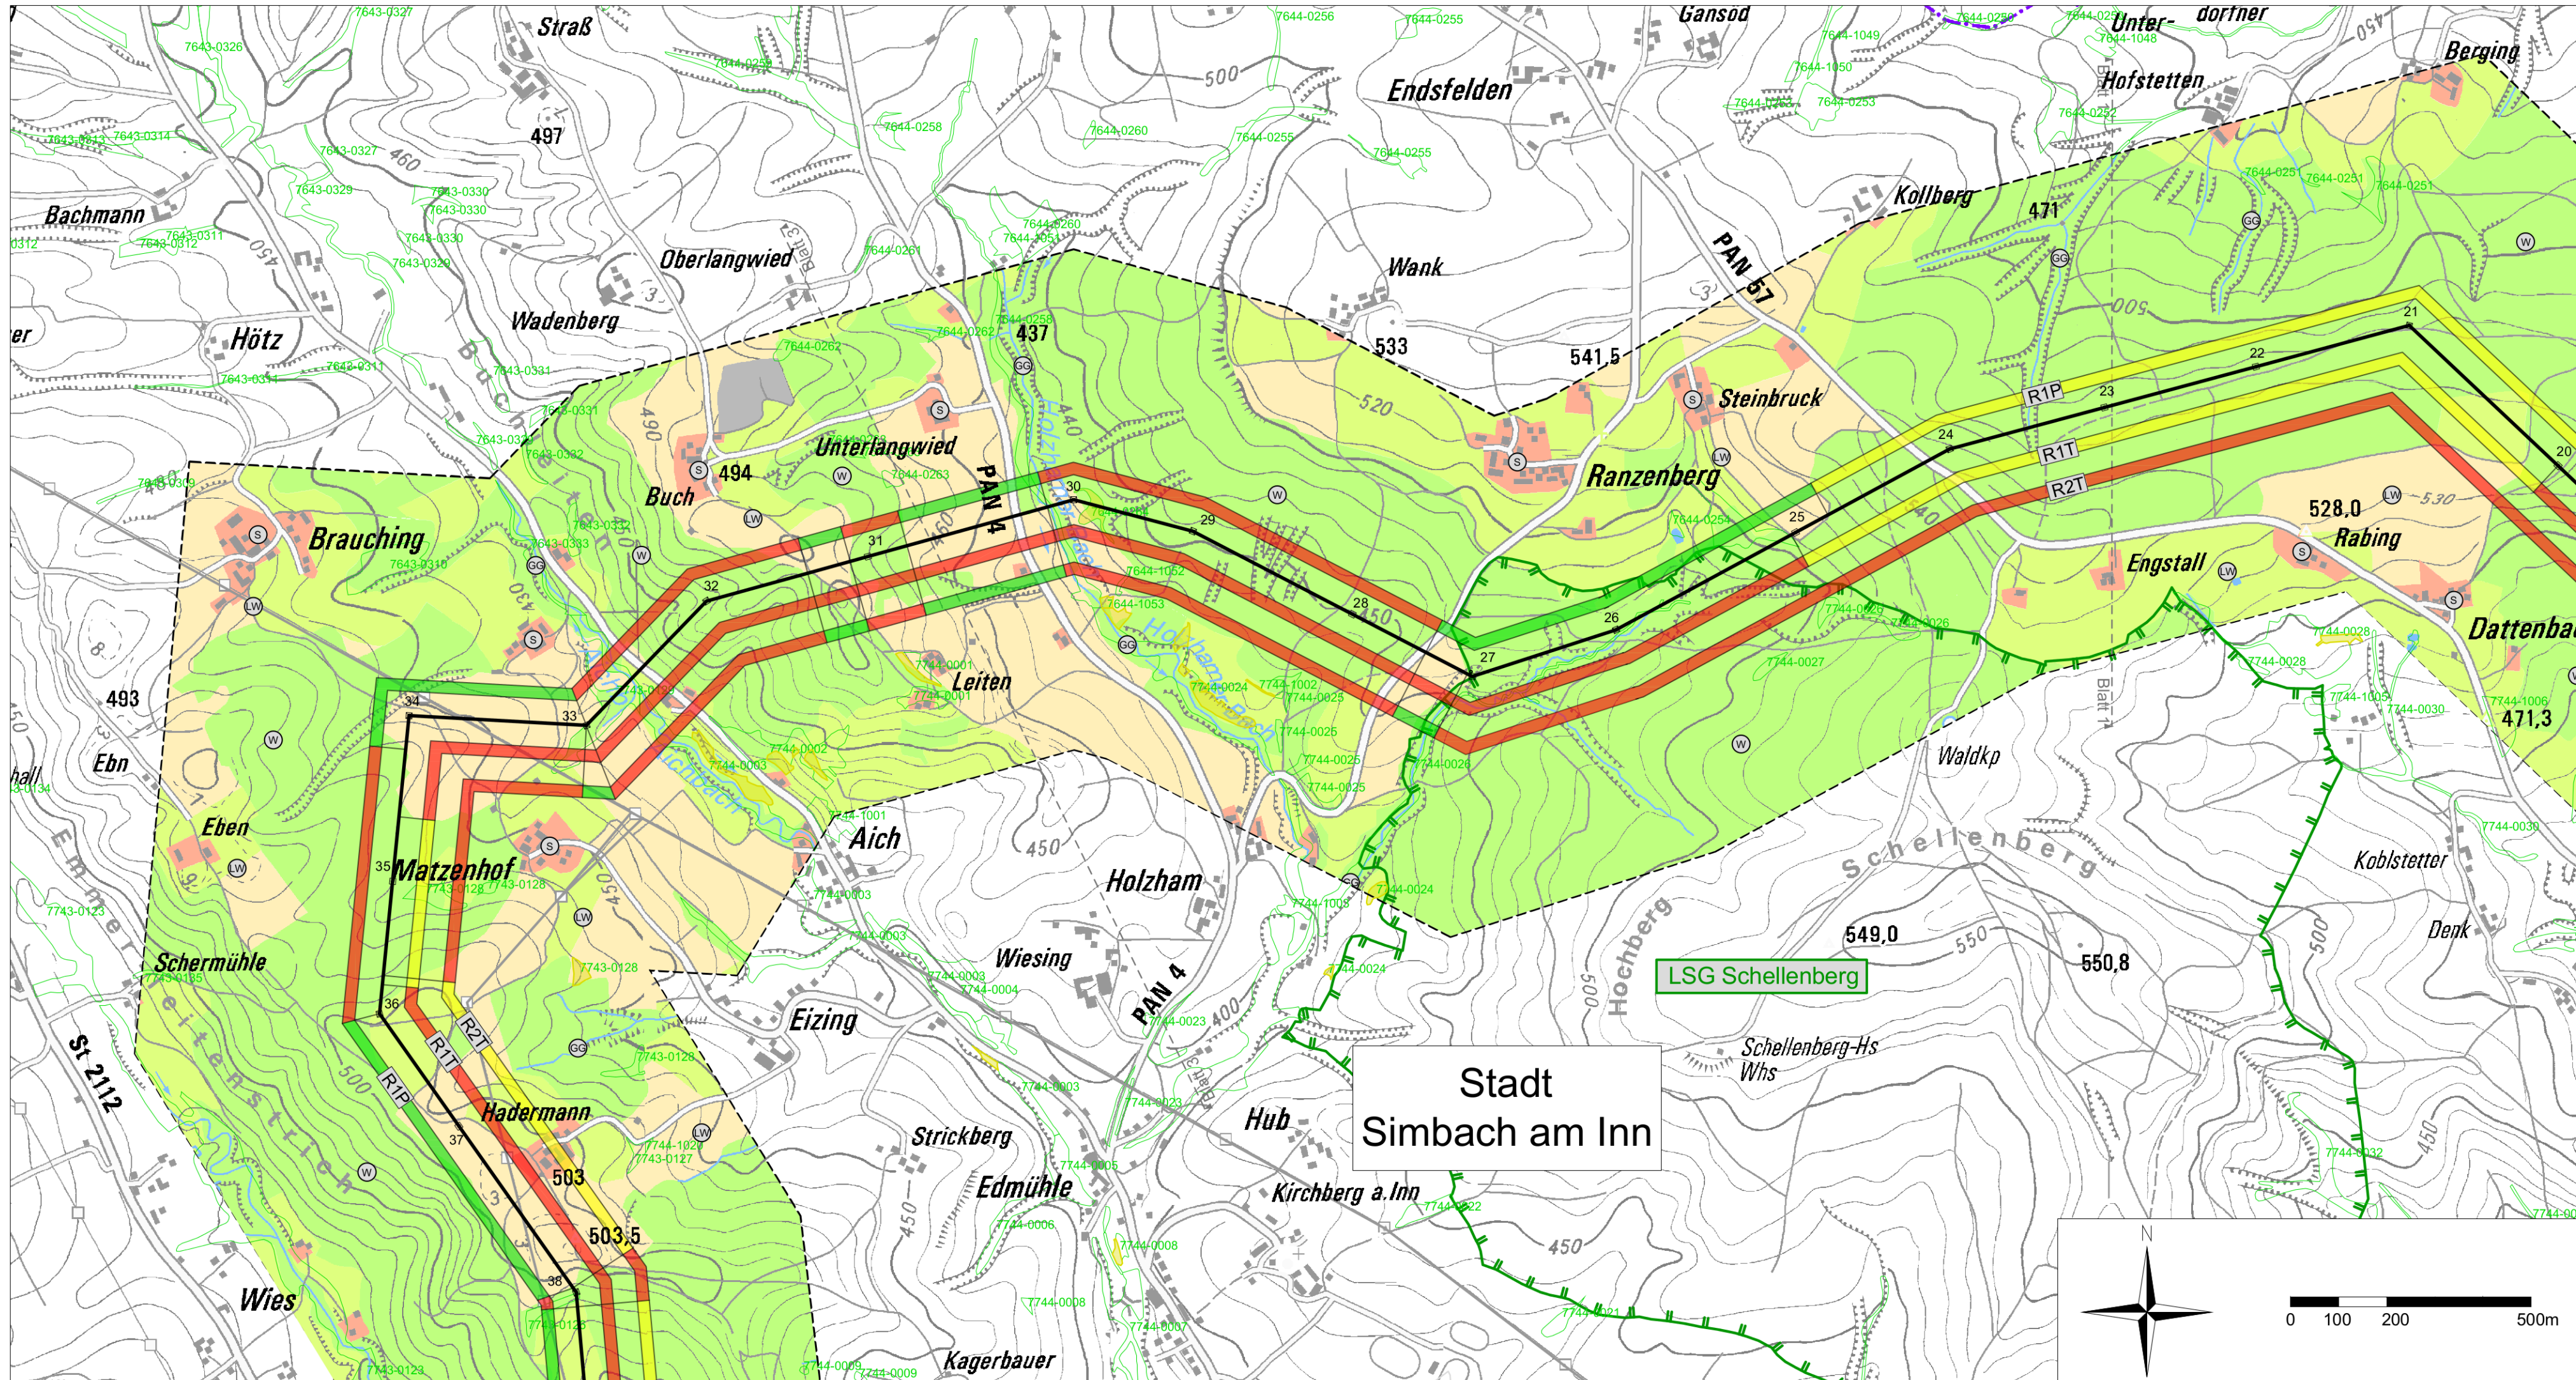

Legende

Vorhaben

- geplanter Trassenverlauf der 380-kV-Freileitung mit Masten
- Grenze des Untersuchungsraumes

Schutzgebiete und schutzwürdige Bereiche

- Vogelschutzgebiet (VSG)
- Fauna-Flora-Habitat-Gebiet (FFH-Gebiet)
- Ramsar-Gebiet / Europareservat
- Naturschutzgebiet (NSG)
- Landschaftsschutzgebiet (LSG)
- gesetzlich geschützte Biotope (§ 30 BNatSchG und Art. 23 BayNatSchG)
- schutzwürdige Biotope
- Funktionsfläche Wald (Österreich, AUT)

Bioto- und Nutzungstypen

- Wald
- Fließ- und Stillgewässer
- Acker
- Brache
- Grünland
- Siedlungsflächen
- Gewerbefläche
- Straßen

Biotoptypen

- Wälder
- Innaue
- Gewässer mit umgebenden Gehölzstrukturen
- Grün- und Ackerland
- Siedlungs- und Gewerbeflächen

Das Quellenverzeichnis der Grundlagendaten befindet sich in Kapitel 13 der UVS.

Datenquelle:
© Bayerisches Landesamt für Umwelt
Geobasisdaten © Bayerische Vermessungsverwaltung

Verwaltungsgrenzen

- Staatsgrenze
- Gemeindegrenze

Ökologisches Risiko

- hoch
- mittel
- gering

Risikokriterium für die Schutzgüter

- Risiko-Nr.1 Pflanzen: dauerhafter Vegetationsrückschnitt
- Risiko-Nr.1 Tiere: Leitungsanflug, Scheuchwirkung
- Risiko-Nr.2 Tiere: bauzeitliche Vegetationsbeeinträchtigung
- Das ökologische Risiko durch bauzeitliche Beeinträchtigungen an den Maststandorten ist dem Textteil Kapitel 7 Tab. 35 zu entnehmen.

Nr.	Erläuterung	Datum

Projekt
Umweltverträglichkeitsstudie
380-kV-Freileitung (Umspannwerk St. Peter am Hart-) Landesgrenze bis Umspannwerk Simbach am Inn

Planinhalt	Plannr.	Blattnr.
Schutzgüter Tiere und Pflanzen	01	02

Maßstab	Anlage	Plangröße
1:10.000	15.2	900mm x 297 mm
Auftraggeber	Bearbeitet	Gezeichnet
TenneT TSO GmbH Bernecker Straße 70 95448 Bayreuth	MS	PO

Bayreuth, den 24.06.2016
i.V. i.A.
Planverfasser

Planungsbüro Laukhuf

K.-Schumacher-Straße 27
30159 Hannover
Tel.: 0511/39 48-601
Fax: 0511/ 39 48-607
info@laukhuf-planungsbuero.de

Hannover, den 24.06.2016

i.V.