


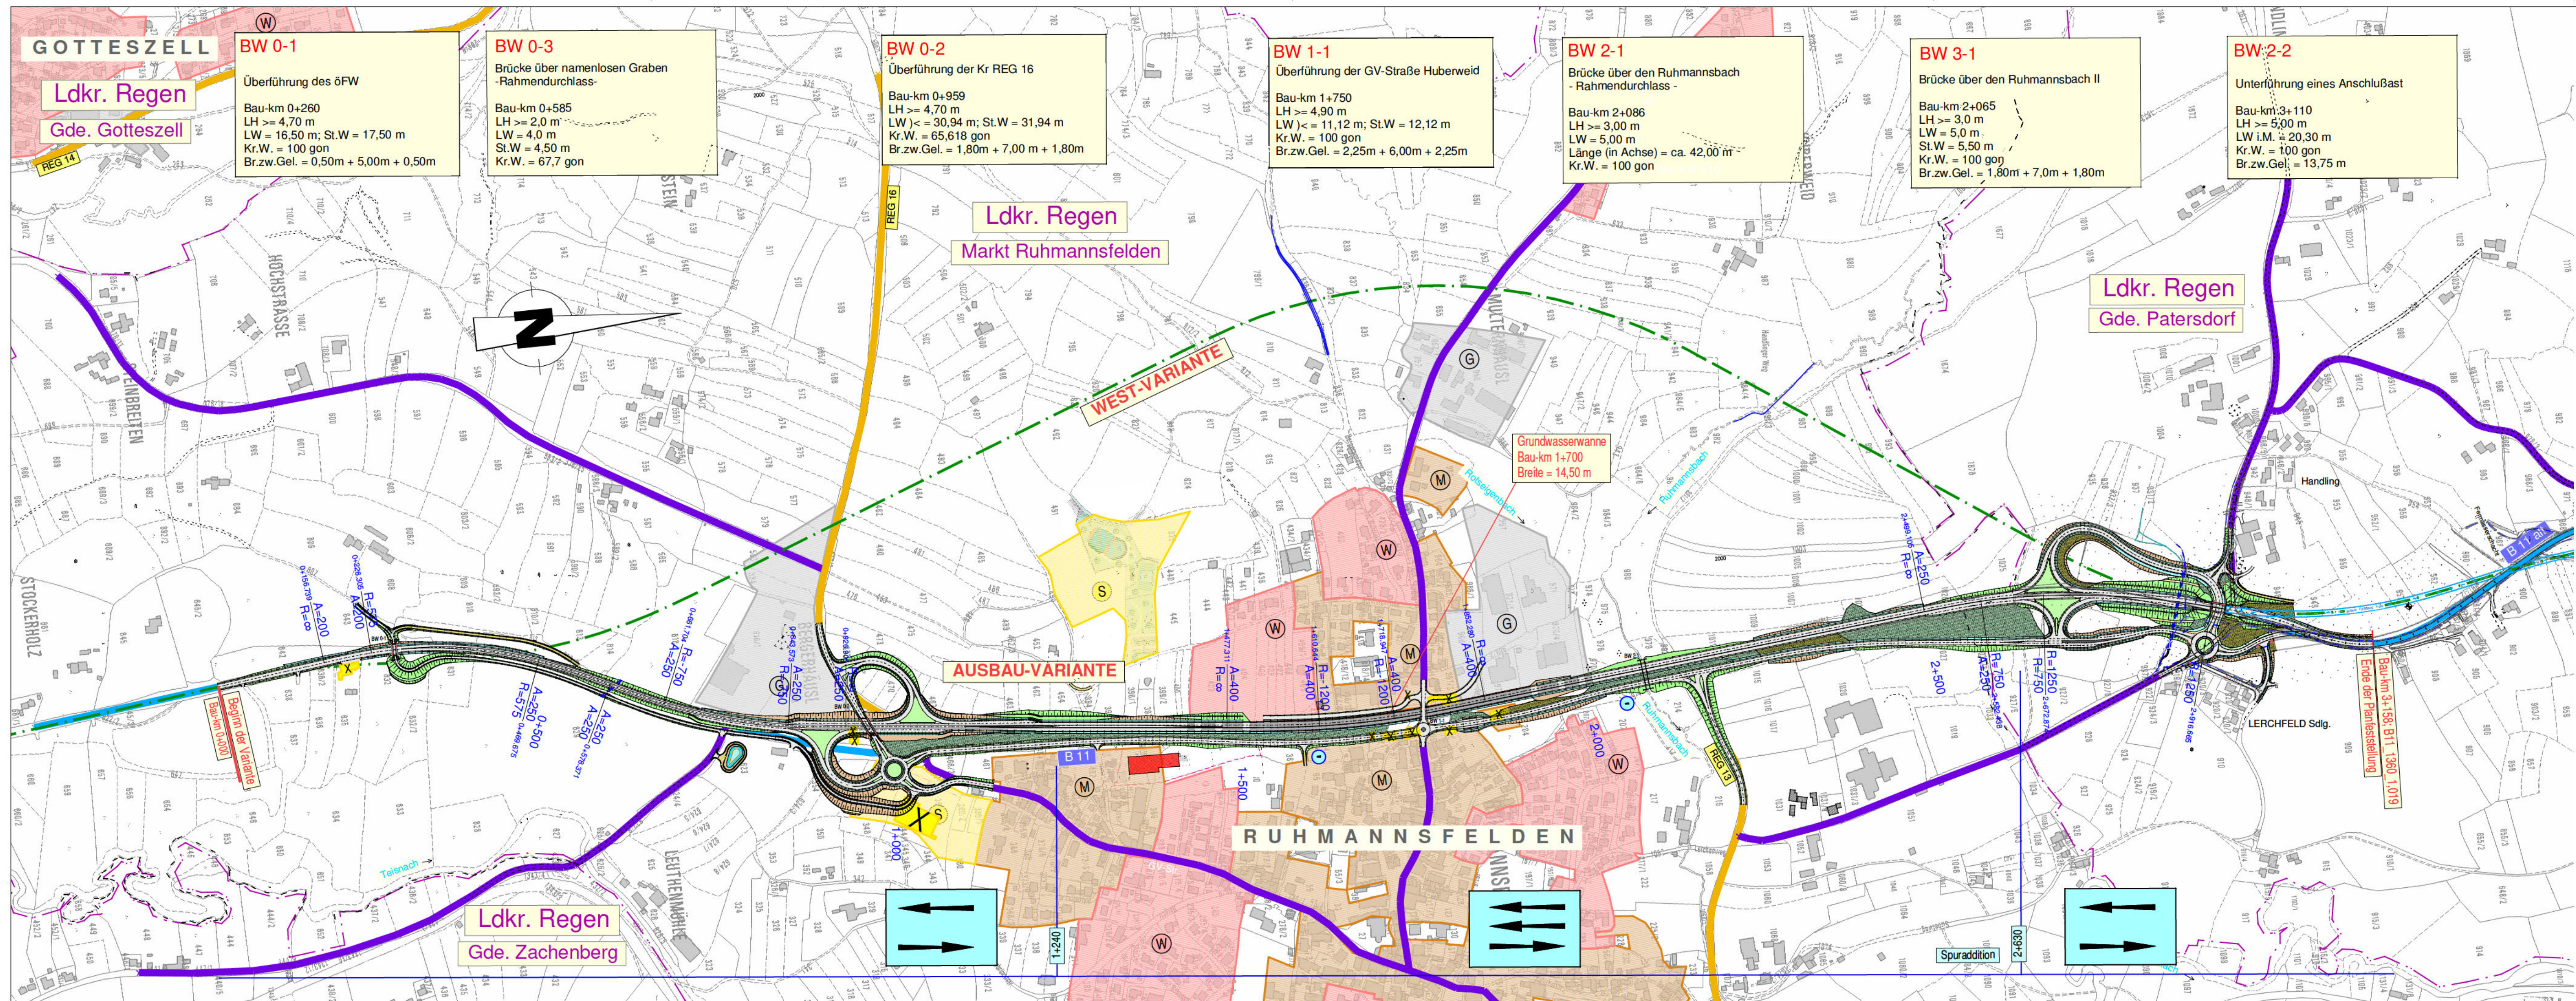

### Zeichenerklärung

#### Flächennutzung:

- reines und allgemeines Wohngebiet, Kleinsiedlungsgebiet
- Kerngebiet, Dorfgebiet, Mischgebiet
- Gewerbegebiet, Industriegebiet
- Sondergebiete (Schulen, Heime, Krankenhäuser)
- Biotop

#### Straßenklassen:

- Bundesstraße
- Kreisstraße
- Gemeindeverbindungsstraße

#### Verwaltungsgrenzen:

- Landkreisgrenze
- Gemeindegrenze
- Gemarkungsgrenze

#### Planung:

- ÖFW (bituminös befestigt)
- Einschnittsböschung
- Mulde / Raubbettmulde
- Bankett
- Fahrbahn
- Trennstreifen Geh-/Radweg
- Dammböschung
- Graben
- ÖFW (wassererb. Decke)
- Überflughilfe für Fledermäuse
- Lärmschutzwall

H = 15 000 m

Neigungsbrechpunkt mit Angabe von Gefälle (-) und Steigung (+) in Prozent, Länge der Gefälle- (Steigungs-) Strecke und Halbmesser

Gradienten Hoch- / Tiefpunkt

Fahrbahnquerneigung

Gebäudeabbruch

|   |  |                                                                                     |           |          |
|---|--|-------------------------------------------------------------------------------------|-----------|----------|
| Freistaat Bayern<br>Staatliches Bauamt Passau<br>Am Schanzl 2, Tel. 0851/5017-01, E-Mail : poststelle@stbapa.bayern.de                                                                                     |  |  | Unterlage | 3.2      |
| <div>Planfeststellung</div> <div><b>B11; Deggendorf - Bayer. Eisenstein</b></div> <div><b>Ortsumgehung Ruhmannsfelden</b></div> <div>Bau-km 0+000 - Bau-km 3+340<br/>B11_1320_1,161 - B11_1360_1,019</div> |  |                                                                                     | Blatt Nr. |          |
|   |  |                                                                                     | Datum     | Zeichen  |
|   |  | bearbeitet                                                                          | Juni 2014 | Seidl    |
|   |  | gezeichnet                                                                          | Juni 2014 | Jung     |
|   |  | geprüft                                                                             | März 2017 | B. Wulka |
|   |  | <b>Übersichtslageplan</b><br>Ausbauvariante                                         |           |          |
|   |  | Maßstab 1 : 5 000                                                                   |           |          |
| Aufgestellt:<br>Deggendorf, den 10.04.2017<br>Staatliches Bauamt   |  | R. Wulka, Ltd. Baudirektor                                                          |           |          |
|   |  |                                                                                     |           |          |
| Projekt: B11RU V12   |  | Datei:                                                                              |           |          |
| Geobasisdaten: © Bayerische Vermessungsverwaltung (Darstellung der Flurkarte als Eigentumsnachweis nicht geeignet)                                                                                         |  |                                                                                     |           |          |