Regelquerschnitt

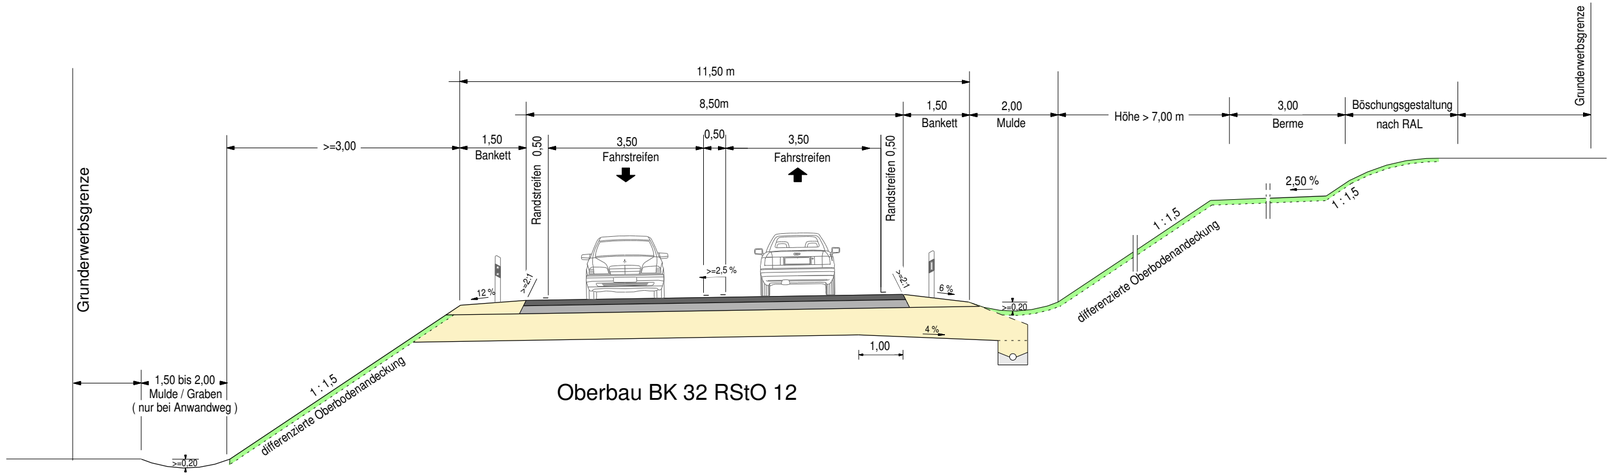

Oberbau BK 32 RStO 12

Nr.	Art der Änderung	Datum	Name

Freistaat Bayern
Staatliches Bauamt Passau
Am Schanzl 2, Tel. 0851/5017-01, E-Mail : poststelle@stbapa.bayern.de

Unterlage		6.2
Blatt Nr.		
Datum		Zeichen
Planfeststellung	bearbeitet	Juni 2014	Seidl
B 11; Deggendorf - Bayerisch Eisenstein	gezeichnet	Juni 2014	Jung
Ortsumgehung Ruhmannsfelden	geprüft	Feb. 2017	B. Wufka
Bau-km 0+000 - Bau-km 3+340 B11_1320_1,161 - B11_1360_1,019	**Regelquerschnitt** B 11 ohne Überholfahrstreifen	
	Maßstab 1 : 100	

Aufgestellt:
Deggendorf, den 10.04.2017
Staatliches Bauamt

R. Wufka, Ltd. Baudirektor

Projekt: B11RU V12 Datei:

Geobasisdaten: © Bayerische Vermessungsverwaltung (Darstellung der Flurkarte als Eigentumsnachweis nicht geeignet)