


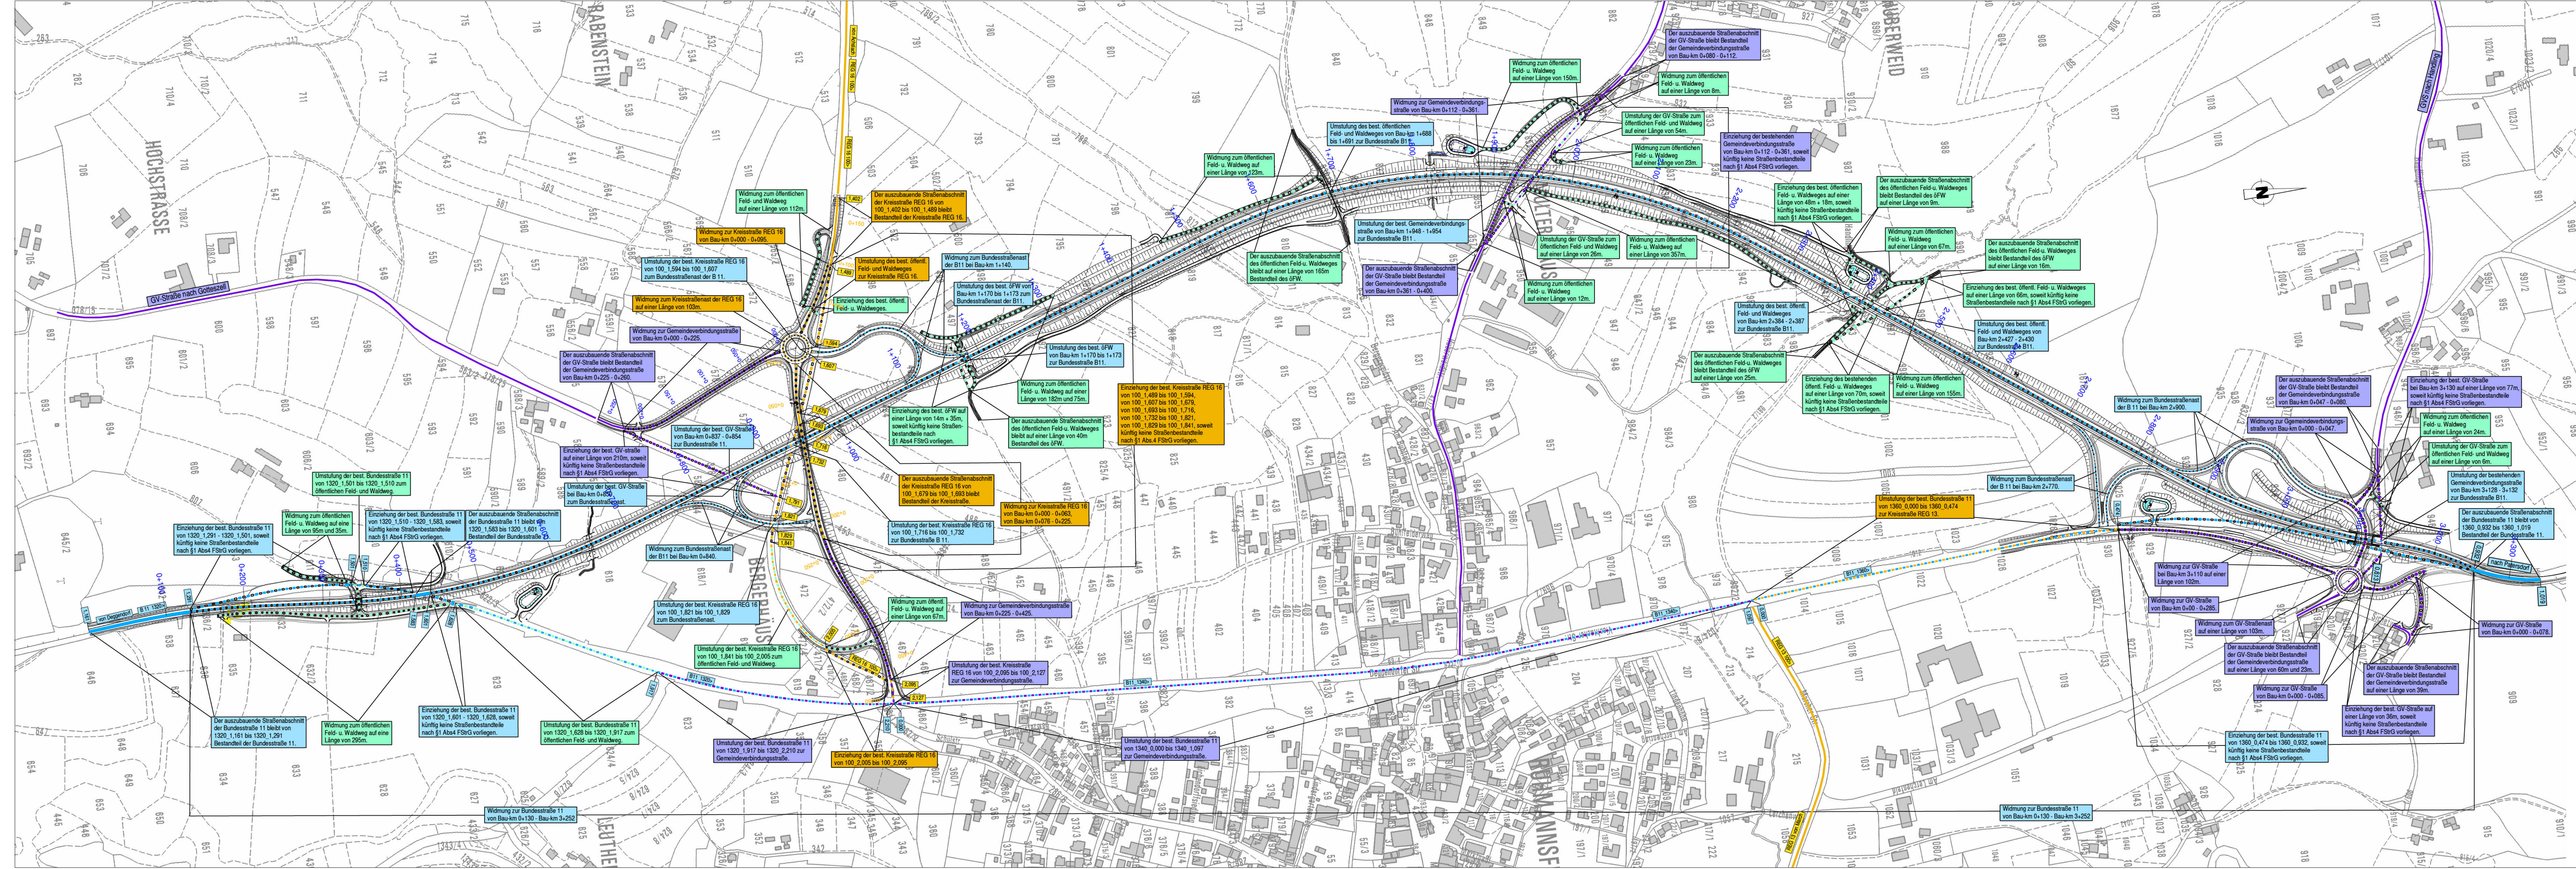

Zeichenerklärung

im Bestand unverändert

- Bundesstraße
- Kreisstraße
- Gemeindeverbindungsstraße
- öffentlicher Feld- und Waldweg

zu widmende Straßen

- zu widmende Bundesstraße
- zu widmende Kreisstraße
- zu widmende Gemeindeverbindungsstraße
- zu widmender öffentlicher Feld- und Waldweg

umzustufende Straßen

- Umstufung von Bundesstraße zur Kreisstraße
- Umstufung von Bundesstraße zur Gemeindeverbindungsstraße
- Umstufung von Bundesstraße zum öffentl. Feld- u. Waldweg
- Umstufung von Kreisstraße zur Bundesstraße
- Umstufung von Kreisstraße zum Bundesstraßenast
- Umstufung von Kreisstraße zur Gemeindeverbindungsstraße
- Umstufung von Kreisstraße zum öffentl. Feld- u. Waldweg
- Umstufung von Gemeindeverbindungsstraße zur Bundesstraße
- Umstufung von Gemeindeverbindungsstraße zur Bundesstraßenast
- Umstufung von Gemeindeverbindungsstraße zum öFW
- Umstufung vom öffentlichen Feld- und Waldweg zur Kreisstraße

einziehende Straßen

- einziehende Bundesstraße
- einziehende Kreisstraße
- einziehende Gemeindeverbindungsstraße
- einziehende öffentlicher Feld- und Waldweg

Nr.	Art der Änderung	Datum	Name

Freistaat Bayern
Staatliches Bauamt Passau
Am Schwaib 2, Tel. 0935/507-0, E-Mail: poststelle@staatsbauamt-passau.bayern.de

Planfeststellung
B11; Deggendorf - Bayer. Eisenstein
Ortsumgehung Ruhmannsfelden
Bau-km 0+000 - Bau-km 3+340
B11_1320, 1161 - B11_1360, 1,019

Aufgestellt:
Deggendorf, den 10.04.2017
Staatliches Bauamt

R. Wulka, Ltd. Baudirektor

Unterlage 7.3
Blatt Nr.
Datum
Zeichen

bearbeitet Juni 2014
gezeichnet Juni 2014
geprüft Feb. 2017

Seidl
Jung
B. Wulka

Lageplan
der straßenrechtlichen Verfügung
Maßstab 1 : 2 500

Projekt: B11RU V12
Geodaten: © Bayerische Vermessungsverwaltung (Darstellung der Punkte als Eigentumsverzeichnis nicht geeignet)

Dat: