


Station	0+000	20+000	40+000	60+000	80+000	100+000	109+540	120+000	140+000	160+000	180+000	200+000	220+000	229+222	240+000	260+000	280+000	300+000	320+000	340+000	360+000	362+334	380+000	400+000	410+744	420+000	430+000	440+000	460+000	480+000	500+000
Gradiente					536,118	535,156	534,813	534,524	534,218	534,018	533,779	533,302	532,558	532,126	531,548	530,271	528,727	528,956	528,156	523,356	521,653	521,478	520,330	519,183	518,615	518,171	517,734	517,290	516,451	515,607	514,985
Längsprofil	538,000	537,987	537,707	536,988	536,118	535,037	534,524	533,555	534,218	532,811	531,316	529,679	528,282	526,126	526,775	529,834	524,551	523,831	523,330	522,553	521,464	521,478	520,302	519,154	518,615	518,171	517,734	517,290	516,451	515,607	514,985

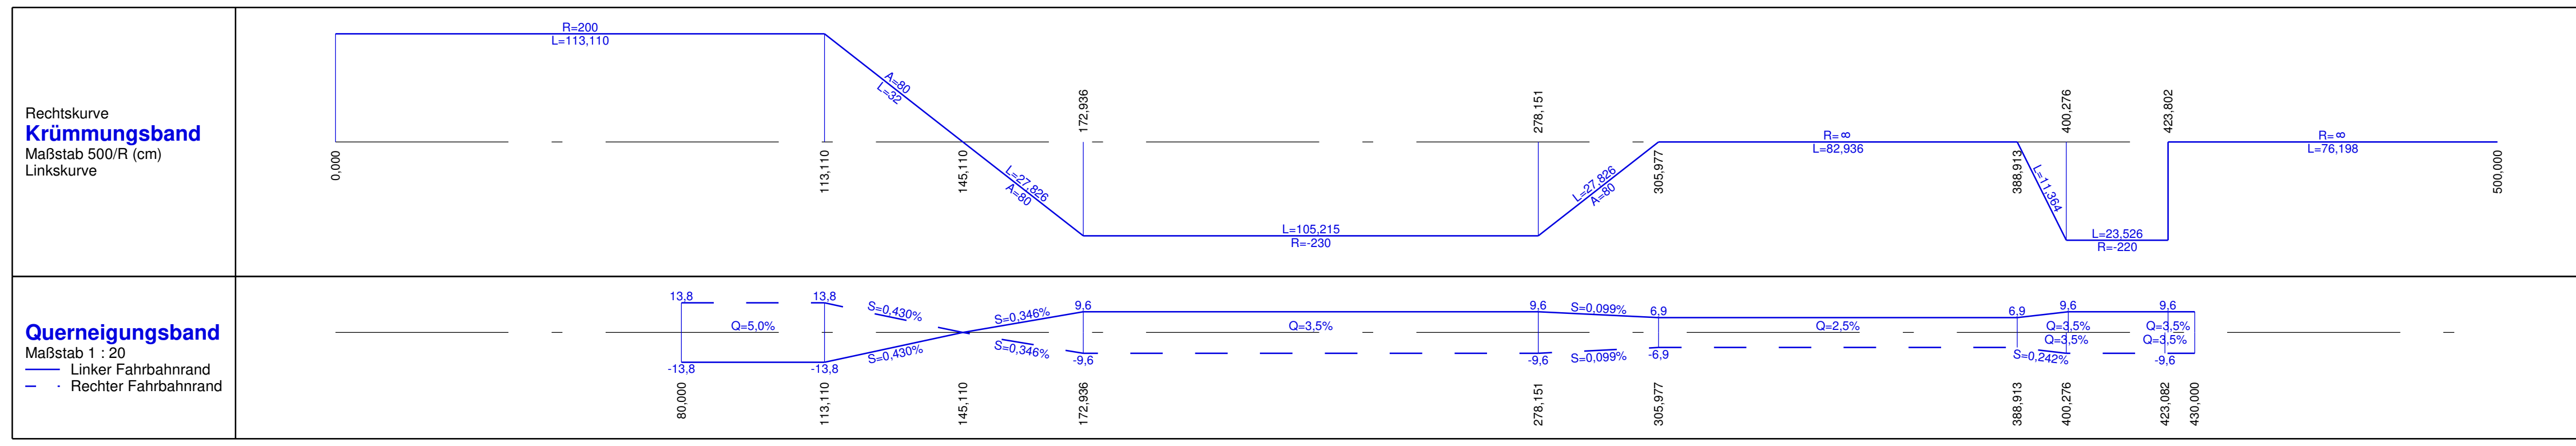

Nr.	Art der Änderung	Datum	Name

Freistaat Bayern Staatliches Bauamt Passau <small>Am Schandl 2, Tel. 0851-5017-01, E-Mail: poststelle@stbapa.bayern.de</small>			Unterlage: 8.3 Blatt Nr.: Datum: Zeichen:
Planfeststellung B 11, Deggendorf - Bayer. Eisenstein Ortsumgehung Ruhmannsfelden Bau-km 0+000 - Bau-km 3+340 B11_1320_1,161 - B11_1360_1,019		bearbeitet: Aug. 2014 gezeichnet: Aug. 2014 geprüft: Feb. 2017	Seidl Jung B. Wulka
Aufgestellt: Deggendorf, den 10.04.2017 Staatliches Bauamt		Höhenplan GVS Huberweid Maßstab 1 : 1000 / 100	
R. Wulka, Ltd. Baudirektor		Projekt: B11RU V12 Geobasisdaten: © Bayerische Vermessungsverwaltung (Darstellung der Flurkarte als Eigentumsnachweis nicht geeignet)	