


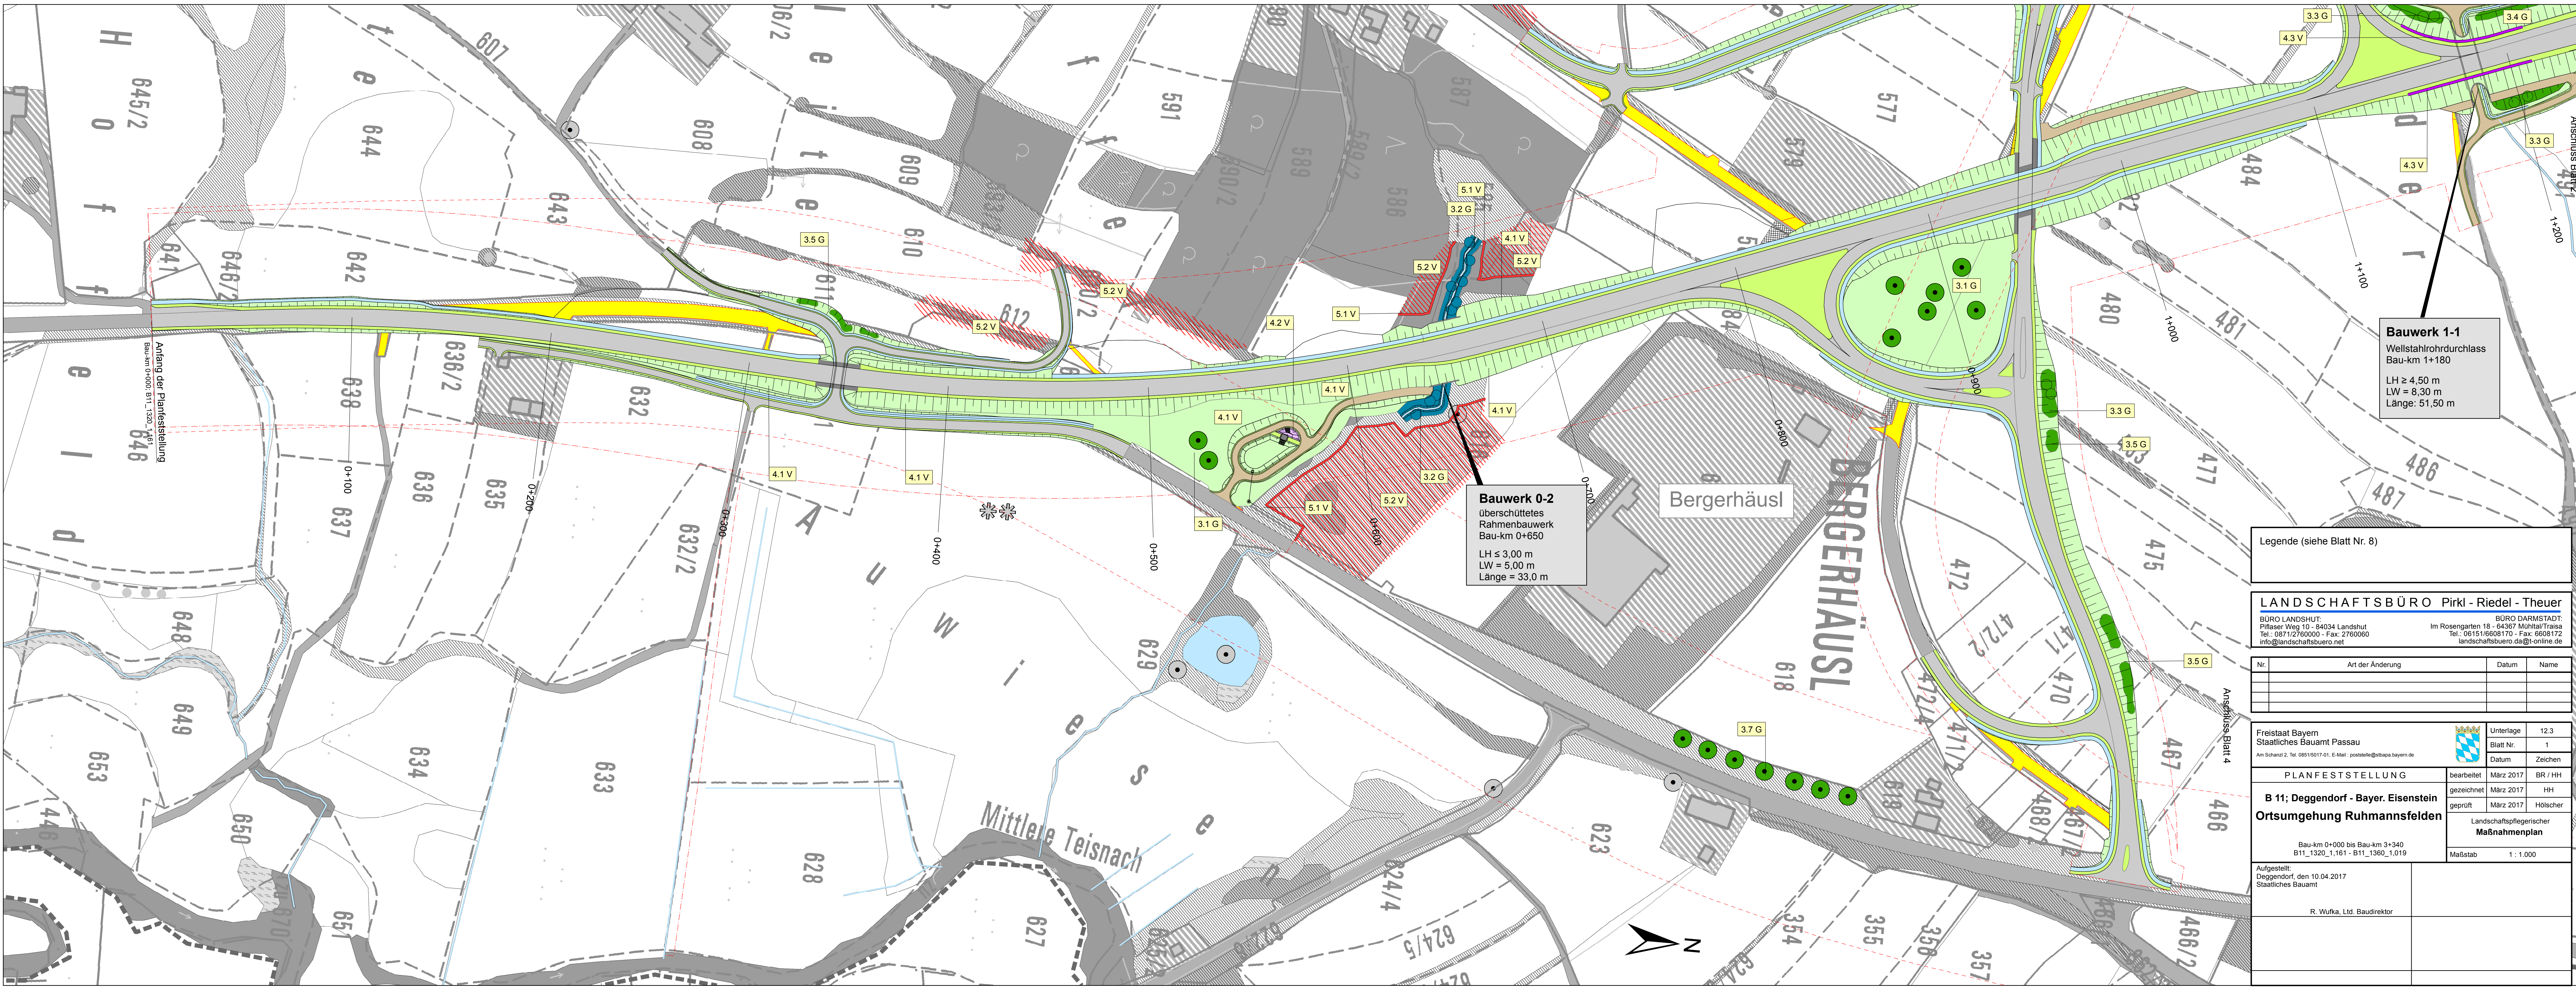

Bauwerk 1-1
Wellstahrohrdurchlass
Bau-km 1+180
LH ≥ 4,50 m
LW = 8,30 m
Länge: 51,50 m


Bauwerk 0-2
überschüttetes
Rahmenbauwerk
Bau-km 0+650
LH ≤ 3,00 m
LW = 5,00 m
Länge = 33,0 m

Bergerhäusl

Legende (siehe Blatt Nr. 8)

LANDSCHAFTSBÜRO Pirkel - Riedel - Theuer
BÜRO LANDSHUT: Piffasser Weg 10 - 84034 Landshut
Tel.: 0871/2760000 - Fax: 2760060
info@landschaftsbuero.net
BÜRO DARMSTADT: Im Rosengarten 18 - 64367 Mühlthal/Traisa
Tel.: 06151/6608170 - Fax: 6608172
landschaftsbuero.de@v-online.de

Nr.	Art der Änderung	Datum	Name

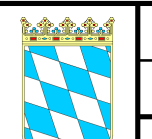Freistaat Bayern Staatliches Bauamt Passau Am Schrand 2, Tel. 08515017-01, E-Mail: poststelle@sbapa.bayern.de	 Unterlage Blatt Nr. 1 Datum: Zeichen	12.3 1 BR / HH HH Hölscher
PLANFESTSTELLUNG B 11; Deggendorf - Bayer. Eisenstein Ortsumgebung Ruhmannsfelden Bau-km 0+000 bis Bau-km 3+340 B11_1320_1,161 - B11_1360_1,019	bearbeitet gezeichnet geprüft März 2017 März 2017 März 2017	Landchaftspflegerischer Maßnahmenplan Maßstab: 1:1.000

Aufgestellt: Deggendorf, den 10.04.2017 Staatliches Bauamt R. Wulka, Ltd. Baudirektor	
--	--