


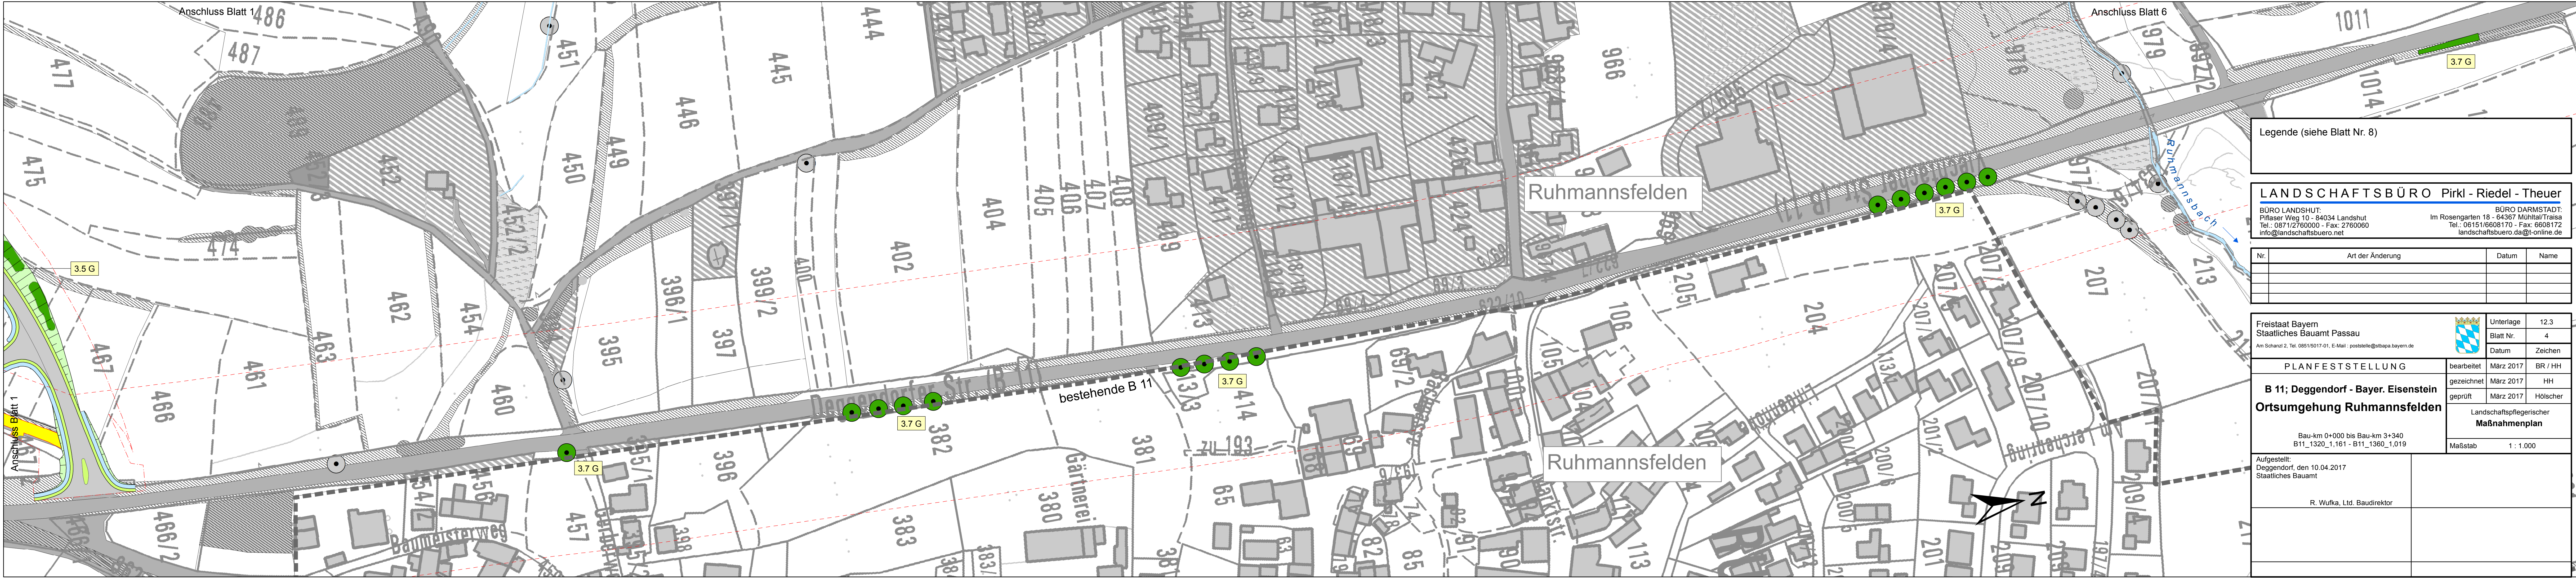

Legende (siehe Blatt Nr. 8)

LANDSCHAFTSBÜRO Pirkli - Riedel - Theuer
BÜRO LANDSHUT: Pflaser Weg 10 - 84034 Landshut
Tel.: 0871/2760000 - Fax: 2760060
info@landschaftsbuero.net
BÜRO DARMSTADT: Im Rosengarten 18 - 64367 Mühltal/Traisa
Tel.: 06151/6608170 - Fax: 6608172
landschaftsbuero.da@t-online.de

Nr.	Art der Änderung	Datum	Name

Freistaat Bayern Staatliches Bauamt Passau Am Schanzl 2, Tel. 0851/5017-01, E-Mail: poststelle@stbapa.bayern.de		Unterlage	12.3
		Blatt Nr.	4
		Datum	Zeichen
PLANFESTSTELLUNG B 11; Deggendorf - Bayer. Eisenstein Ortsumgehung Ruhmannsfelden Bau-km 0+000 bis Bau-km 3+340 B11_1320_1,161 - B11_1360_1,019	bearbeitet	März 2017	BR / HH
	gezeichnet	März 2017	HH
	geprüft	März 2017	Hölscher
Landchaftspflegerischer Maßnahmenplan		Maßstab	1 : 1.000
Aufgestellt: Deggendorf, den 10.04.2017 Staatliches Bauamt			
R. Wufka, Ltd. Baudirektor			