


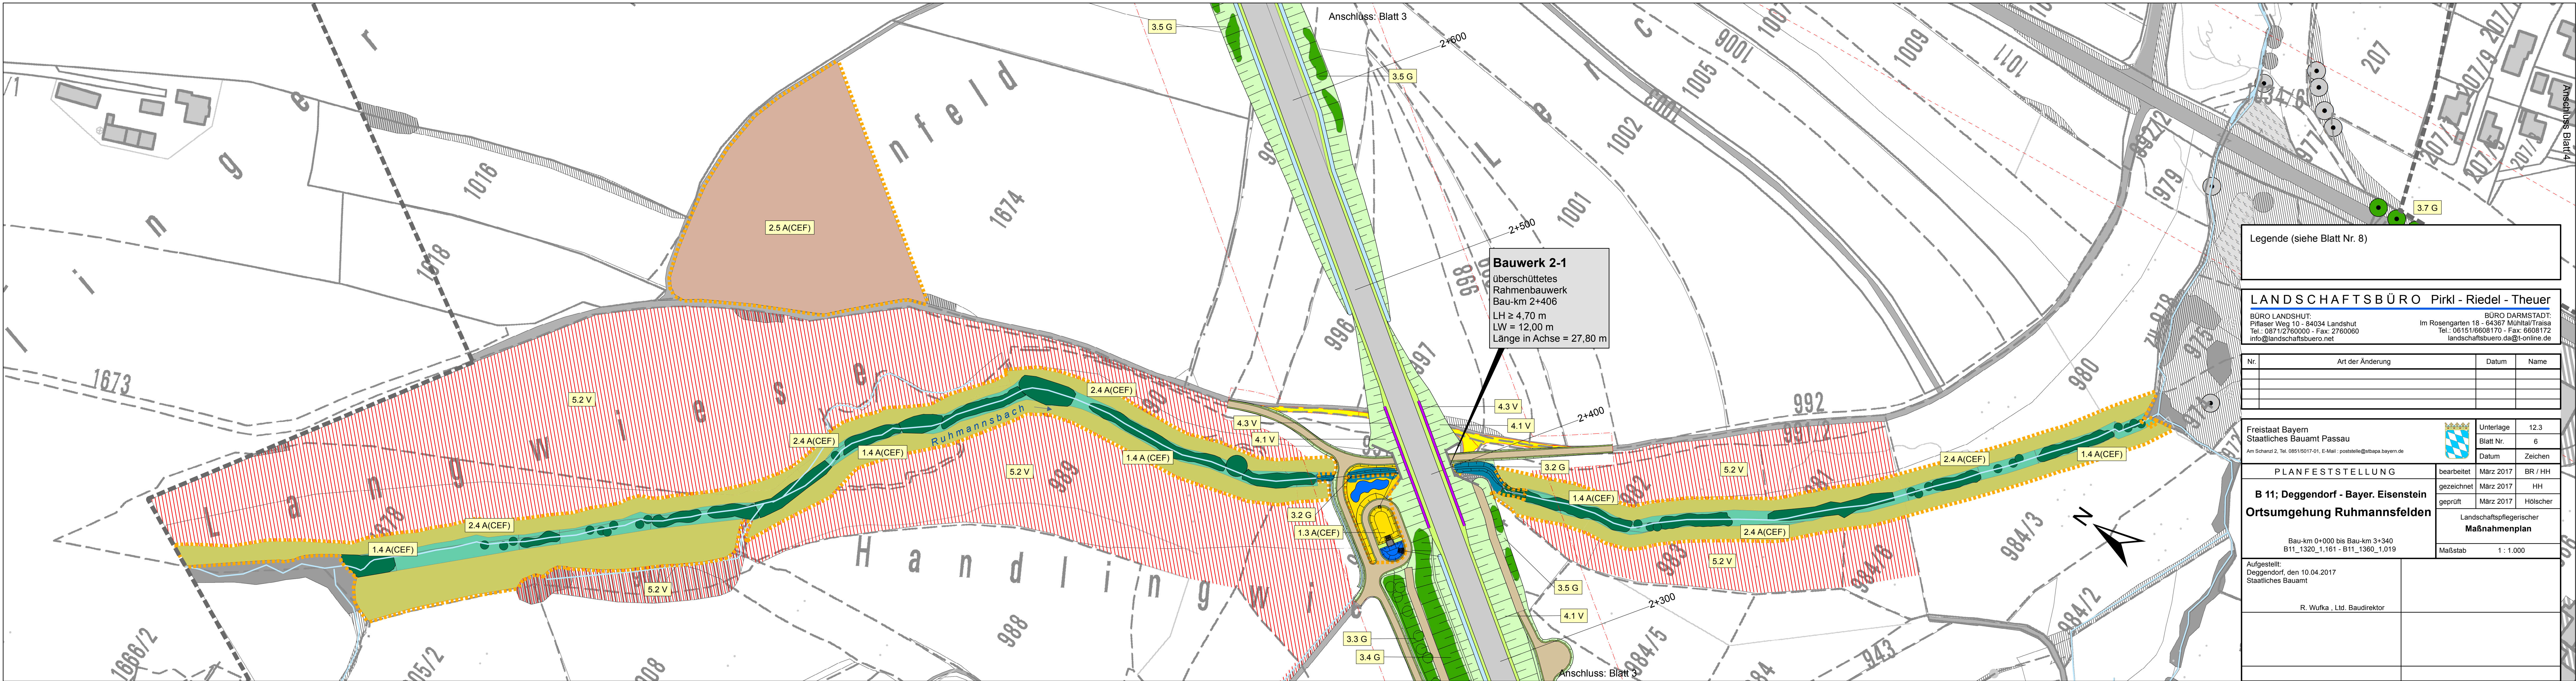

**Bauwerk 2-1**  
überschüttetes  
Rahmenbauwerk  
Bau-km 2+406  
LH ≥ 4,70 m  
LW = 12,00 m  
Länge in Achse = 27,80 m

Legende (siehe Blatt Nr. 8)

**LANDSCHAFTSBÜRO Pirkel - Riedel - Theuer**  
BÜRO LANDSHUT: BÜRO DARMSTADT:  
Pflaser Weg 10 - 84034 Landshut Im Rosengarten 18 - 64367 Mühlthal/Trisla  
Tel.: 0871/2760000 - Fax: 2760060 Tel.: 06151/6608170 - Fax: 6608172  
info@landschaftsbuero.net landschaftsbuero.da@t-online.de

| Nr. | Art der Änderung | Datum | Name |
|-----|------------------|-------|------|
|     |                  |       |      |
|     |                  |       |      |
|     |                  |       |      |

|   |  |                                                                                     |                    |
|---|--|-------------------------------------------------------------------------------------|--------------------|
| Freistaat Bayern<br>Staatliches Bauamt Passau<br><small>Am Schanzl 2, Tel. 0851/5017-01, E-Mail: poststelle@stbapa.bayern.de</small> |  |  | Unterlage 12.3     |
|   |  | Blatt Nr. 6                                                                         |                    |
|   |  | Datum                                                                               | Zeichen            |
| <b>PLANFESTSTELLUNG</b>   |  | bearbeitet                                                                          | März 2017 BR / HH  |
| <b>B 11; Deggendorf - Bayer. Eisenstein<br/>Ortsumgebung Ruhmannsfelden</b>                                                          |  | gezeichnet                                                                          | März 2017 HH       |
|   |  | geprüft                                                                             | März 2017 Holscher |
| Bau-km 0+000 bis Bau-km 3+340<br>B11_1320_1,161 - B11_1360_1,019                                                                     |  | Landschaftspflegerischer<br><b>Maßnahmenplan</b>                                    |                    |
| Aufgestellt:<br>Deggendorf, den 10.04.2017<br>Staatliches Bauamt                                                                     |  | Maßstab 1 : 1.000                                                                   |                    |
| R. Wufka , Ltd. Baudirektor   |  |                                                                                     |                    |