


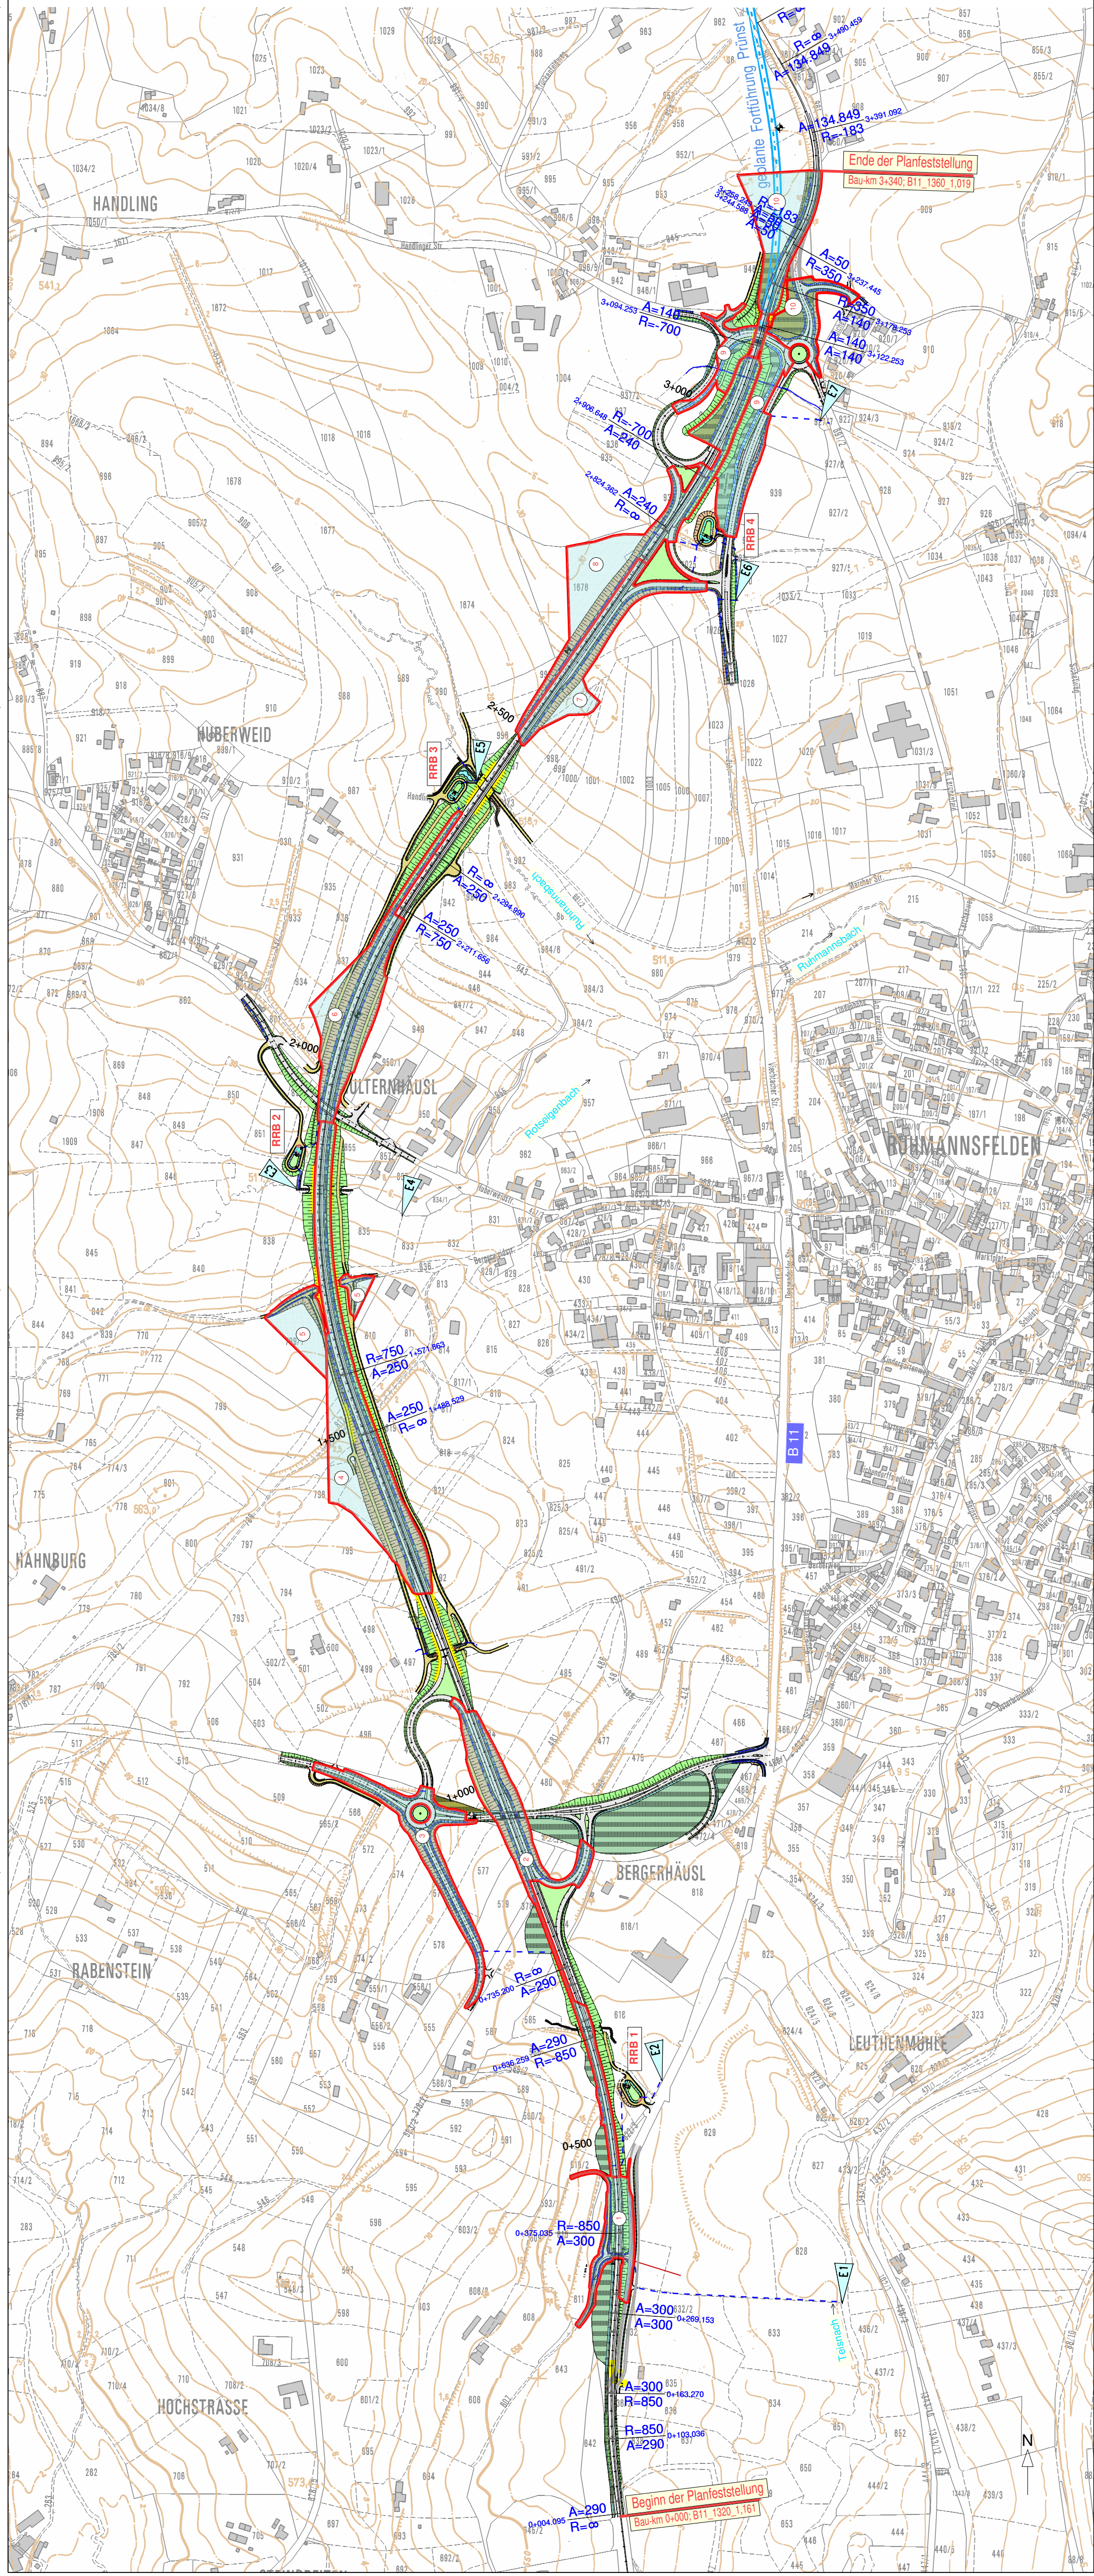

Nr.	Art der Änderung	Datum	Name

	Unterlage	13.1.2
	Blatt Nr.	
	Datum	
	Zeichen	
bearbeitet	gezeichnet	Sadl
	geprüft	Jung
		B. Wufka
Planfeststellung		
B 11; Deggendorf - Bayerisch Eisenstein		
Ortsumgehung Ruhmannsfelden		
Bau-km 0+000 - Bau-km 3+340		
B11_1320_1,161 - B11_1360_1,019		
Maßstab 1 : 5000		
Aufgestellt: 10.04.2017		
Deggendorf den 10.04.2017		
Staatliches Bauamt		
R. Wufka, Ltd. Baudirektor		
Projekt: B11RU V12		
Geobasisdaten: © Bayerische Vermessungsverwaltung (Darstellung der Flurkarte als Eigentumsnachweis nicht geeignet)		