



**BW 2-1**  
 Brücke über den Ruhmannsbach und  
 Handlinger Weg (öFW)  
 - überschüttetes Rahmenbauwerk -  
 Bau-km 2+406  
 LH >= 4,70 m  
 LW = 12,00 m; St.W = 12,60 m  
 Länge (in Achse) = 29,00 m  
 Kr.W. = 81 gon

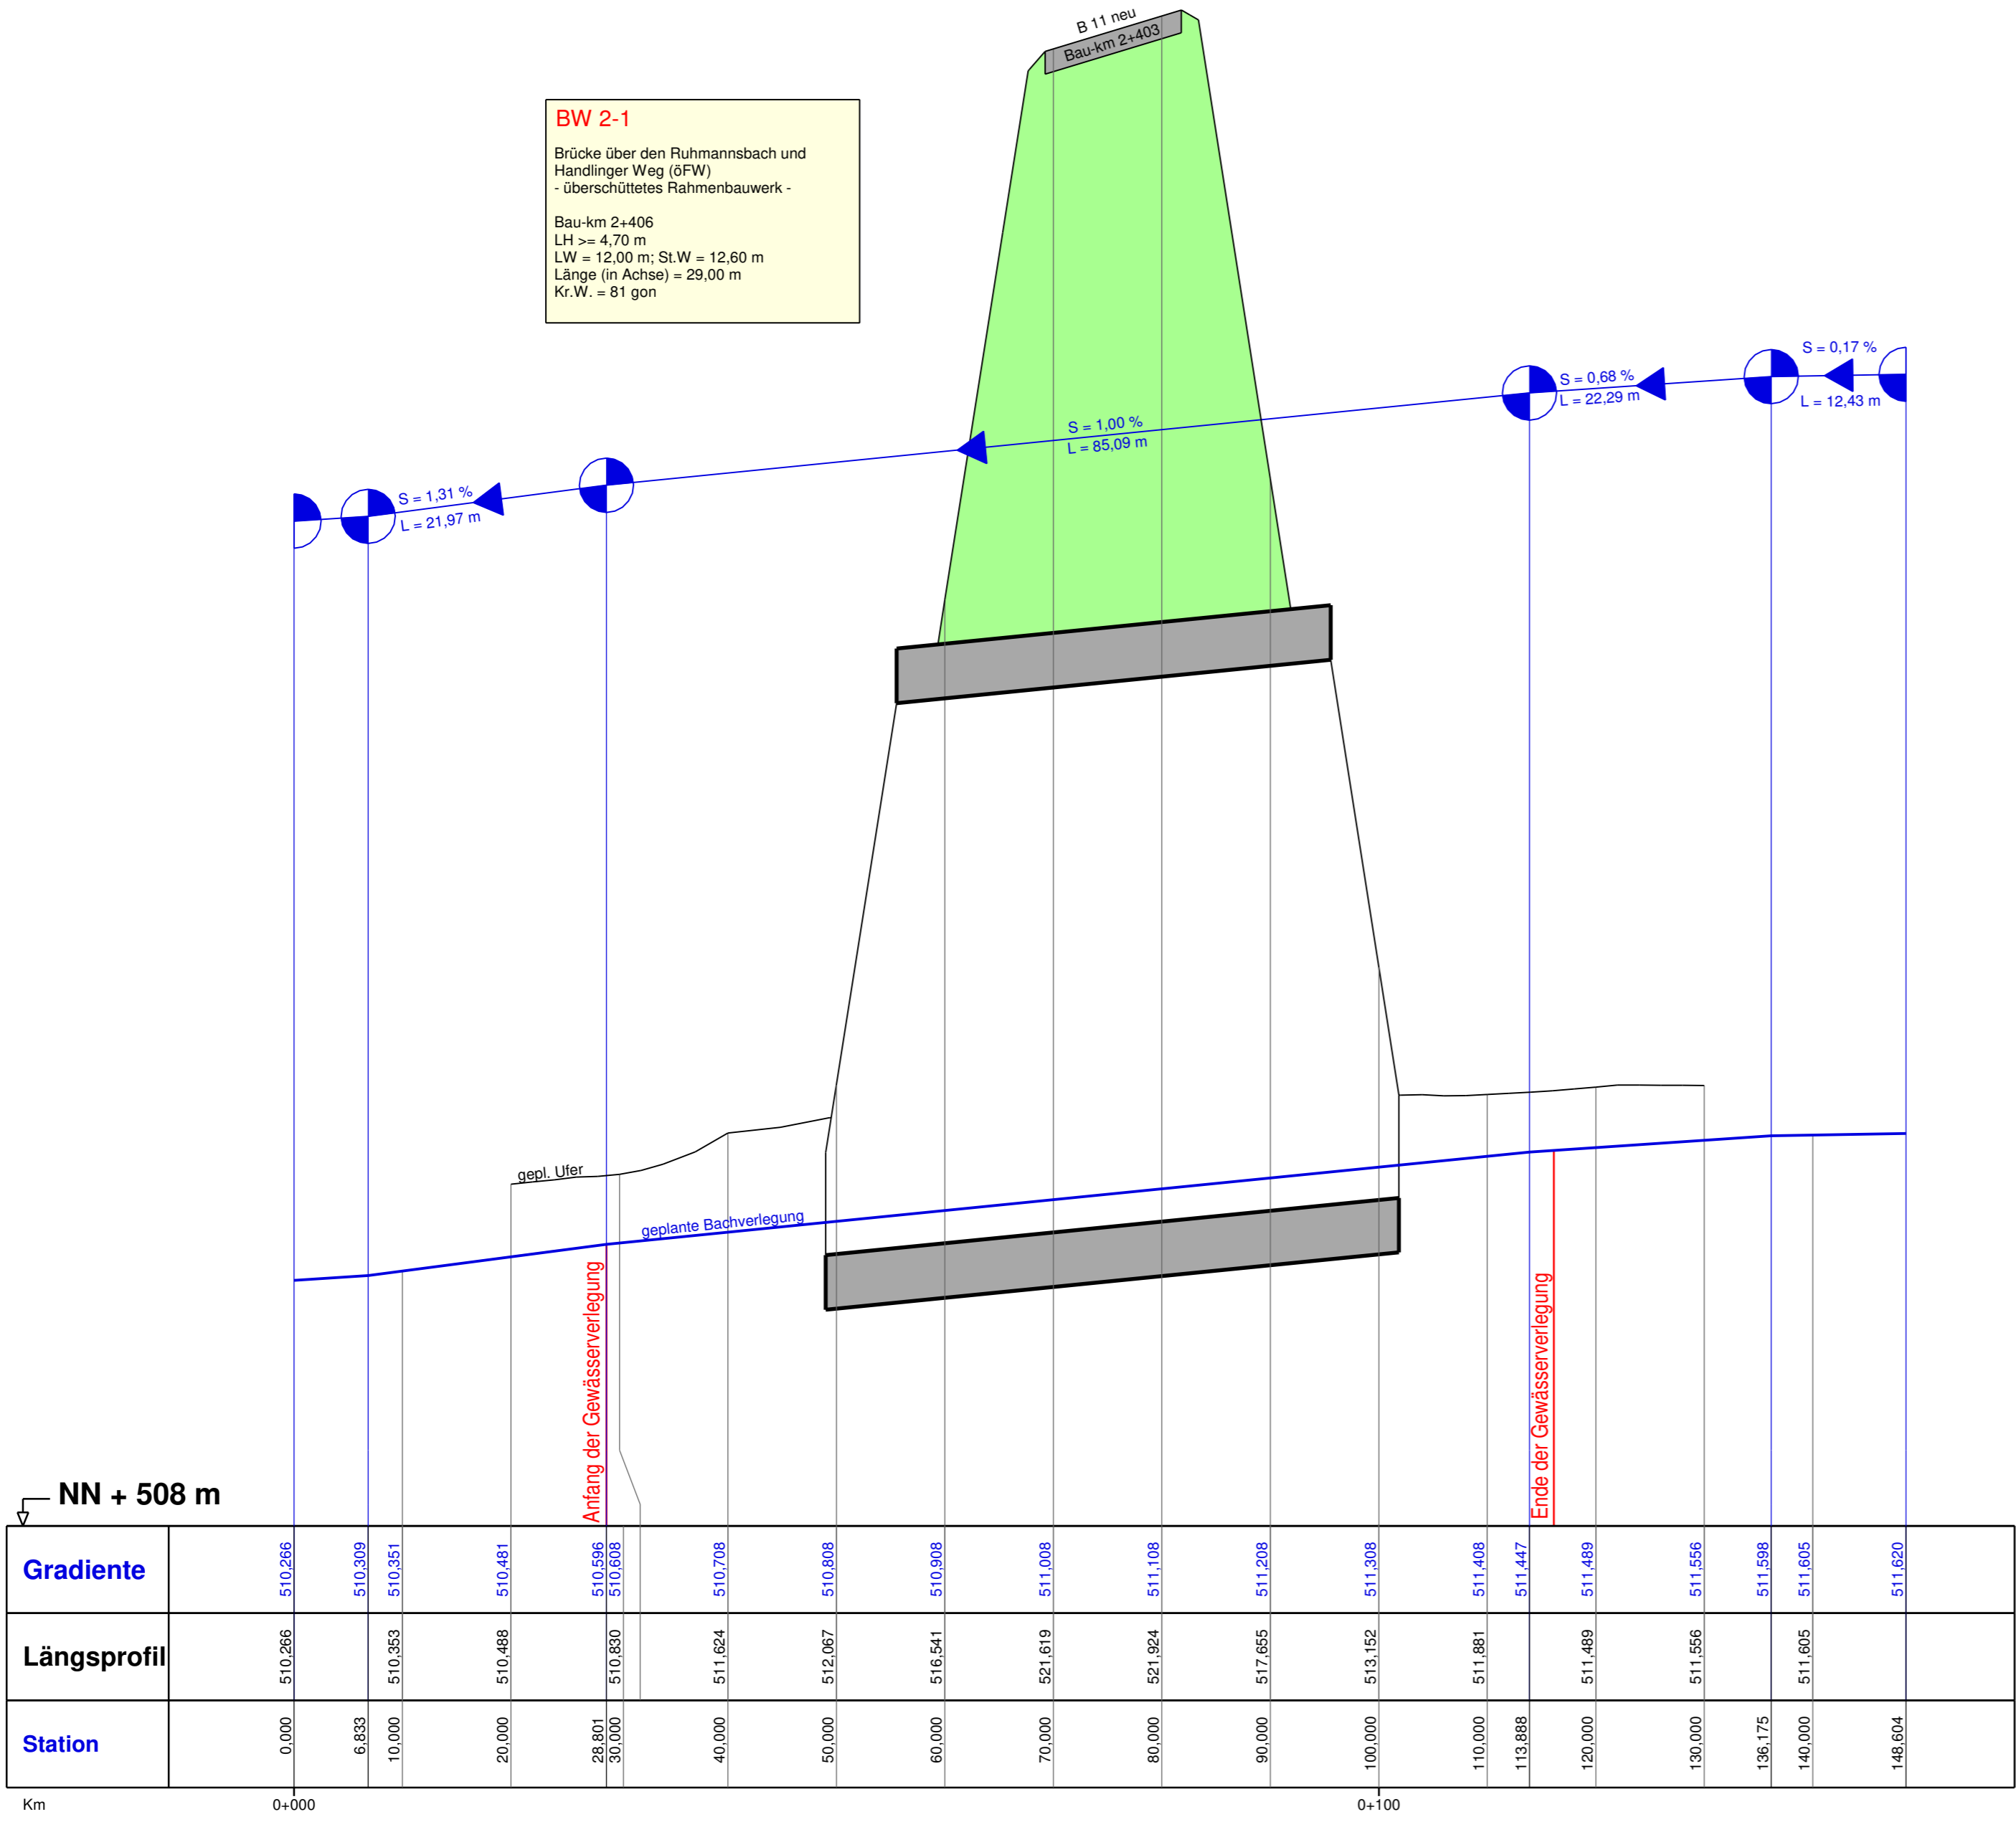

Station	0+000	6+633	10+000	20+000	28+601	30+000	40+000	50+000	60+000	70+000	80+000	90+000	100+000	110+000	113+888	120+000	130+000	136+175	140+000	148+604
<b>Gradiente</b>	510.266	510.309	510.351	510.481	510.596	510.608	510.708	510.808	510.908	511.008	511.108	511.208	511.308	511.408	511.447	511.489	511.556	511.598	511.605	511.620
<b>Längsprofil</b>	510.266		510.353	510.488	510.596	510.608	511.624	512.067	516.541	521.619	521.924	517.655	513.152	511.881	511.489	511.556	511.598	511.605		

Nr.	Art der Änderung	Datum	Name

Freistaat Bayern Staatliches Bauamt Passau <small>Am Scharnz 2, Tel. 0851/5017-01, E-Mail: poststelle@stbapa.bayern.de</small>		Unterlage	13.2.4.3
		Blatt Nr.	
<b>Planfeststellung</b>		bearbeitet	Jan. 2015 Seidl
<b>B 11; Deggendorf - Bayerisch Eisenstein</b>		gezeichnet	Jan. 2015 Jung
<b>Ortsumgebung Ruhmannsfelden</b> Bau-km 0+000 - Bau-km 3+340 B11_1320_1,161 - B11_1360_1,019		geprüft	April 2017 B. Wufka
Aufgestellt: Deggendorf, den 10.04.2017 Staatliches Bauamt		<b>Längsschnitt</b> Verleg. Ruhmannsbach (Endzustand) Maßstab 1 : 500/50	
R. Wufka, Ltd. Baudirektor		Projekt: B11RU V12 Geobasisdaten: © Bayerische Vermessungsverwaltung (Darstellung der Flurkarte als Eigentumsnachweis nicht geeignet)	