
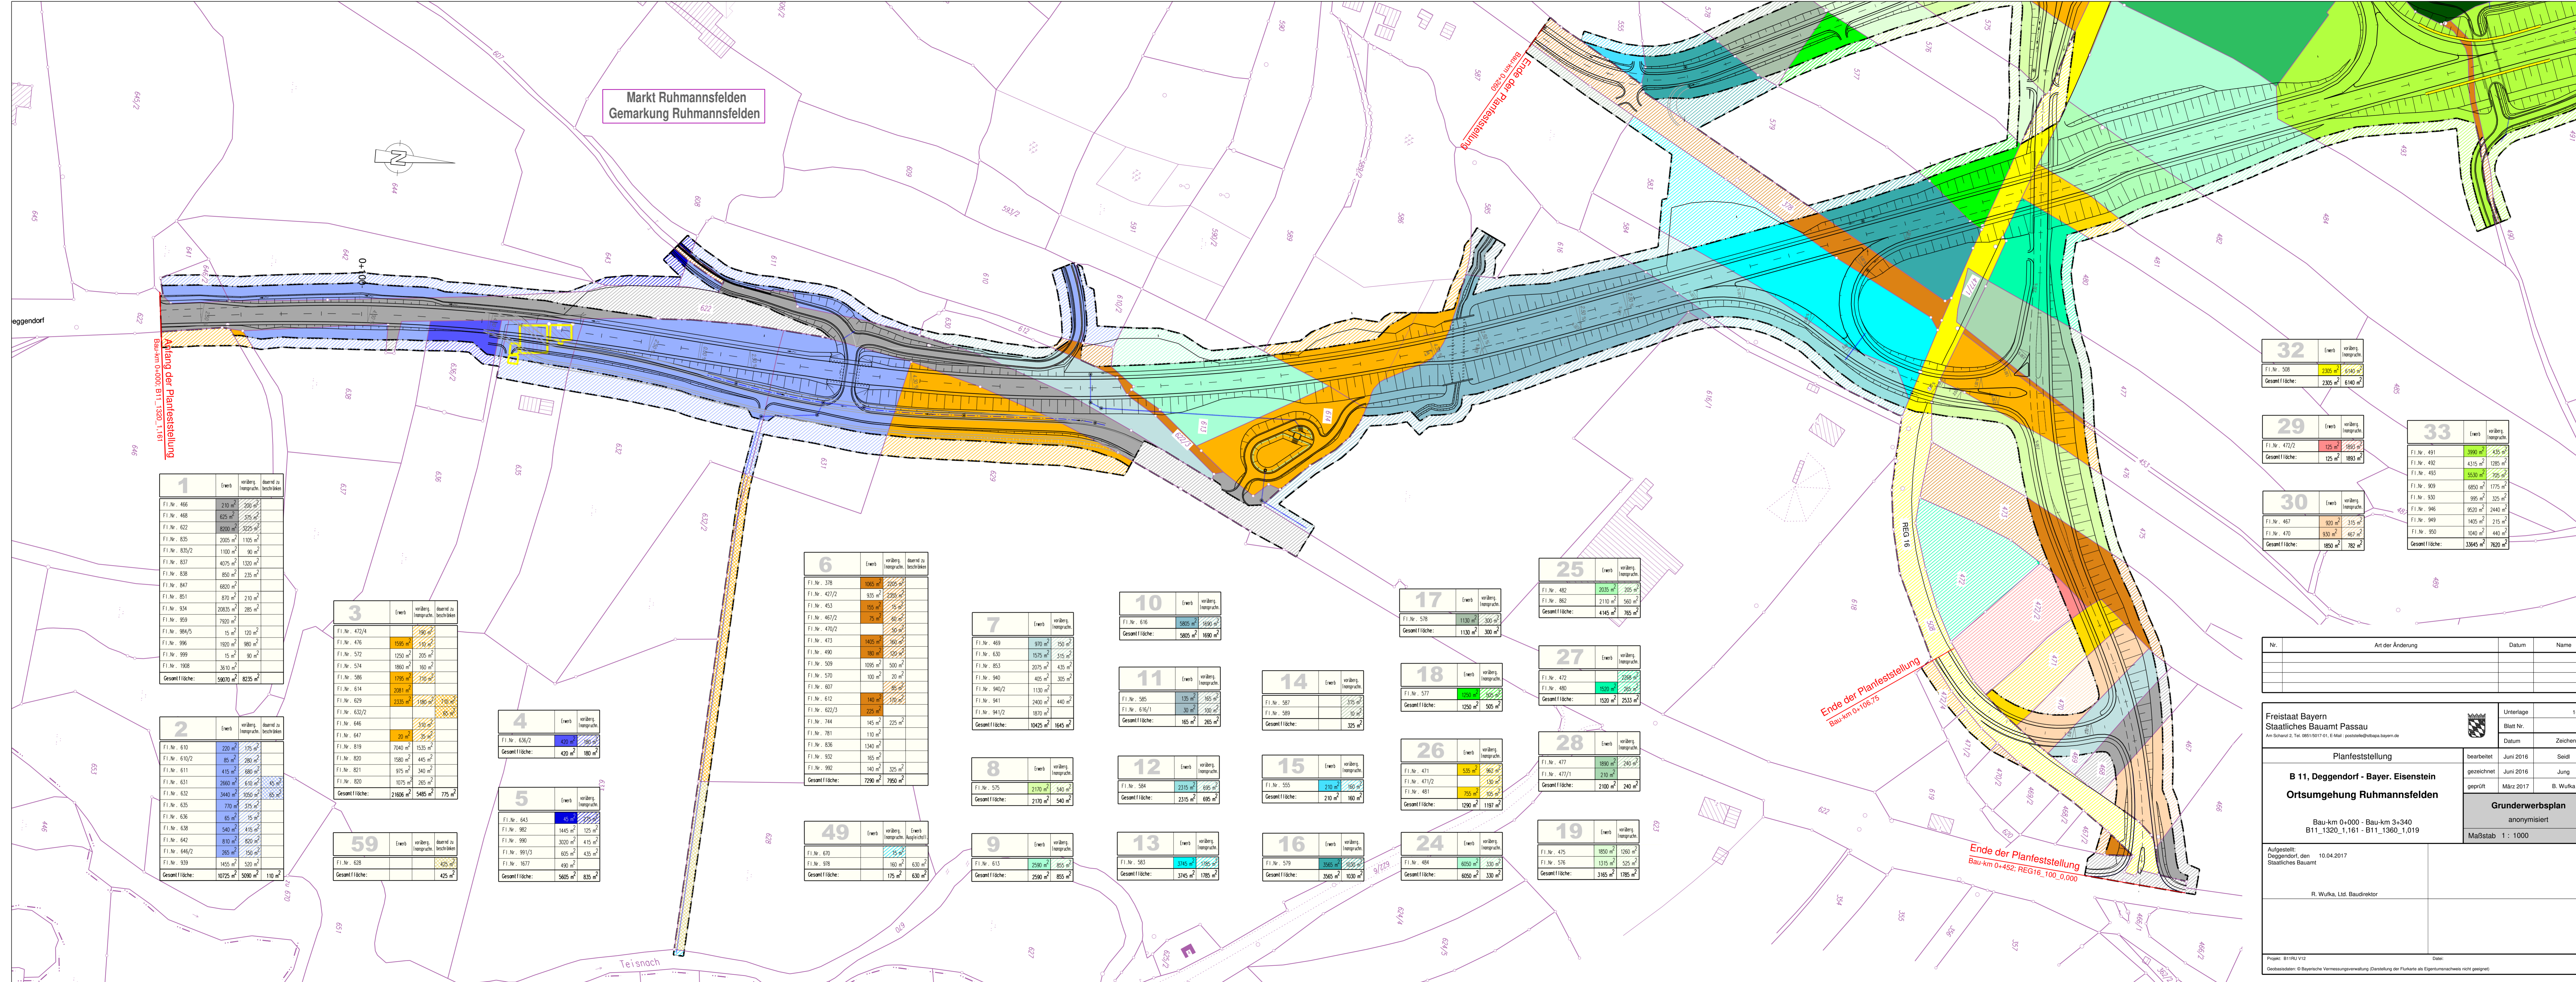


Markt Ruhmannsfelden
Gemarkung Ruhmannsfelden

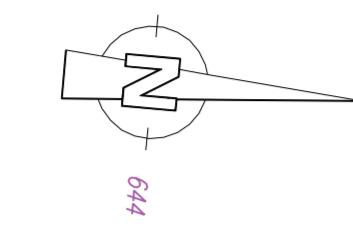

1 Erwerb verbleib. überd. zu beschreiben

Fl.Nr. 466	210 m ²	200 m ²
Fl.Nr. 468	825 m ²	315 m ²
Fl.Nr. 622	8200 m ²	3025 m ²
Fl.Nr. 835	2005 m ²	1105 m ²
Fl.Nr. 835/2	1100 m ²	90 m ²
Fl.Nr. 837	4075 m ²	1320 m ²
Fl.Nr. 838	850 m ²	235 m ²
Fl.Nr. 847	6820 m ²	
Fl.Nr. 851	870 m ²	210 m ²
Fl.Nr. 934	20835 m ²	285 m ²
Fl.Nr. 959	7920 m ²	
Fl.Nr. 984/5	15 m ²	120 m ²
Fl.Nr. 996	1920 m ²	980 m ²
Fl.Nr. 999	15 m ²	90 m ²
Fl.Nr. 1908	3610 m ²	
Gesamt Fläche:	59070 m²	8235 m²

3 Erwerb verbleib. überd. zu beschreiben

Fl.Nr. 472/4		
Fl.Nr. 476	1526 m ²	110 m ²
Fl.Nr. 572	1250 m ²	205 m ²
Fl.Nr. 574	1850 m ²	180 m ²
Fl.Nr. 586	1726 m ²	170 m ²
Fl.Nr. 614	2081 m ²	
Fl.Nr. 629	2335 m ²	1985 m ²
Fl.Nr. 632/2		86 m ²
Fl.Nr. 646		199 m ²
Fl.Nr. 647	20 m ²	
Fl.Nr. 819	7040 m ²	1535 m ²
Fl.Nr. 820	1580 m ²	445 m ²
Fl.Nr. 821	975 m ²	340 m ²
Fl.Nr. 820	1075 m ²	265 m ²
Gesamt Fläche:	21606 m²	5485 m²

4 Erwerb verbleib. überd. zu beschreiben

Fl.Nr. 636/2	420 m ²	180 m ²
Gesamt Fläche:	420 m²	180 m²

5 Erwerb verbleib. überd. zu beschreiben

Fl.Nr. 643		
Fl.Nr. 982	1445 m ²	125 m ²
Fl.Nr. 990	3020 m ²	415 m ²
Fl.Nr. 991/3	605 m ²	430 m ²
Fl.Nr. 1677	490 m ²	
Gesamt Fläche:	5665 m²	830 m²

59 Erwerb verbleib. überd. zu beschreiben

Fl.Nr. 628		425 m ²
Gesamt Fläche:		425 m²

6 Erwerb verbleib. überd. zu beschreiben

Fl.Nr. 378	1065 m ²	205 m ²
Fl.Nr. 427/2	935 m ²	255 m ²
Fl.Nr. 453	155 m ²	75 m ²
Fl.Nr. 467/2	75 m ²	90 m ²
Fl.Nr. 470/2		50 m ²
Fl.Nr. 473	1425 m ²	160 m ²
Fl.Nr. 490	380 m ²	100 m ²
Fl.Nr. 509	1065 m ²	500 m ²
Fl.Nr. 570	100 m ²	20 m ²
Fl.Nr. 590	425 m ²	325 m ²
Fl.Nr. 607		85 m ²
Fl.Nr. 612	140 m ²	170 m ²
Fl.Nr. 622/3	225 m ²	
Fl.Nr. 744	145 m ²	225 m ²
Fl.Nr. 781	110 m ²	
Fl.Nr. 836	1380 m ²	
Fl.Nr. 932	165 m ²	325 m ²
Fl.Nr. 992	140 m ²	325 m ²
Gesamt Fläche:	7220 m²	7950 m²

7 Erwerb verbleib. überd. zu beschreiben

Fl.Nr. 469	970 m ²	150 m ²
Fl.Nr. 477/2	935 m ²	255 m ²
Fl.Nr. 853	2075 m ²	435 m ²
Fl.Nr. 940	425 m ²	325 m ²
Fl.Nr. 940/2	1130 m ²	
Fl.Nr. 941	2400 m ²	440 m ²
Fl.Nr. 941/2	1870 m ²	
Gesamt Fläche:	10425 m²	1645 m²

8 Erwerb verbleib. überd. zu beschreiben

Fl.Nr. 575	2170 m ²	340 m ²
Gesamt Fläche:	2170 m²	340 m²

9 Erwerb verbleib. überd. zu beschreiben

Fl.Nr. 613	2590 m ²	855 m ²
Gesamt Fläche:	2590 m²	855 m²

10 Erwerb verbleib. überd. zu beschreiben

Fl.Nr. 616	5025 m ²	1690 m ²
Gesamt Fläche:	5025 m²	1690 m²

11 Erwerb verbleib. überd. zu beschreiben

Fl.Nr. 565	135 m ²	165 m ²
Fl.Nr. 616/1	30 m ²	100 m ²
Gesamt Fläche:	165 m²	265 m²

12 Erwerb verbleib. überd. zu beschreiben

Fl.Nr. 594	2335 m ²	695 m ²
Gesamt Fläche:	2335 m²	695 m²

13 Erwerb verbleib. überd. zu beschreiben

Fl.Nr. 563	3745 m ²	1785 m ²
Gesamt Fläche:	3745 m²	1785 m²

14 Erwerb verbleib. überd. zu beschreiben

Fl.Nr. 587		315 m ²
Fl.Nr. 589		
Gesamt Fläche:		315 m²

15 Erwerb verbleib. überd. zu beschreiben

Fl.Nr. 555	210 m ²	160 m ²
Gesamt Fläche:	210 m²	160 m²

16 Erwerb verbleib. überd. zu beschreiben

Fl.Nr. 579	3565 m ²	1030 m ²
Gesamt Fläche:	3565 m²	1030 m²

17 Erwerb verbleib. überd. zu beschreiben

Fl.Nr. 578	1130 m ²	300 m ²
Gesamt Fläche:	1130 m²	300 m²

18 Erwerb verbleib. überd. zu beschreiben

Fl.Nr. 577	720 m ²	505 m ²
Gesamt Fläche:	720 m²	505 m²

26 Erwerb verbleib. überd. zu beschreiben

Fl.Nr. 471	535 m ²	860 m ²
Fl.Nr. 471/2		130 m ²
Fl.Nr. 481	755 m ²	105 m ²
Gesamt Fläche:	1290 m²	1197 m²

24 Erwerb verbleib. überd. zu beschreiben

Fl.Nr. 484	6050 m ²	330 m ²
Gesamt Fläche:	6050 m²	330 m²

25 Erwerb verbleib. überd. zu beschreiben

Fl.Nr. 482	2035 m ²	205 m ²
Fl.Nr. 862	2110 m ²	560 m ²
Gesamt Fläche:	4145 m²	765 m²

27 Erwerb verbleib. überd. zu beschreiben

Fl.Nr. 472		2086 m ²
Fl.Nr. 480	1920 m ²	205 m ²
Gesamt Fläche:	1920 m²	2533 m²

28 Erwerb verbleib. überd. zu beschreiben

Fl.Nr. 477	1890 m ²	245 m ²
Fl.Nr. 477/1	210 m ²	
Gesamt Fläche:	2100 m²	240 m²

19 Erwerb verbleib. überd. zu beschreiben

Fl.Nr. 475	1850 m ²	1090 m ²
Fl.Nr. 576	1315 m ²	525 m ²
Gesamt Fläche:	3165 m²	1785 m²

32 Erwerb verbleib. überd. zu beschreiben

Fl.Nr. 508	2305 m ²	6140 m ²
Gesamt Fläche:	2305 m²	6140 m²

29 Erwerb verbleib. überd. zu beschreiben

Fl.Nr. 472/2	125 m ²	1893 m ²
Gesamt Fläche:	125 m²	1893 m²

30 Erwerb verbleib. überd. zu beschreiben

Fl.Nr. 467	920 m ²	315 m ²
Fl.Nr. 470	930 m ²	467 m ²
Gesamt Fläche:	1850 m²	782 m²

33 Erwerb verbleib. überd. zu beschreiben

Fl.Nr. 481	3990 m ²	435 m ²
Fl.Nr. 482	4315 m ²	1285 m ²
Fl.Nr. 483	5530 m ²	705 m ²
Fl.Nr. 909	6850 m ²	1775 m ²
Fl.Nr. 930	995 m ²	325 m ²
Fl.Nr. 946	9520 m ²	2440 m ²
Fl.Nr. 949	1405 m ²	215 m ²
Fl.Nr. 950	1040 m ²	440 m ²
Gesamt Fläche:	33645 m²	7820 m²

Nr.	Art der Änderung	Datum	Name

Freistaat Bayern Staatliches Bauamt Passau <small>Am Schwaner 2, Tel: 0851-9217-0, E-Mail: passau@lra.bayern.de</small>			Unterlage 14.1 Blatt Nr. 1 Datum Zeichen
Planfeststellung		bearbeitet	Juni 2016
B 11, Deggendorf - Bayer. Eisenstein Ortsumgebung Ruhmannsfelden		gezeichnet	Juni 2016
Bau-km 0+000 - Bau-km 3+340 B11_1320_1,161 - B11_1360_1,019		geprüft	März 2017
Aufgestellt: Deggendorf, den 10.04.2017 Staatliches Bauamt		Grunderwerbsplan anonymisiert Maßstab 1 : 1000	
R. Wulka, Ltd. Baudirektor		Datum:	

Projekt: B11Ru V12
Geobasisdaten: © Bayerische Vermessungsverwaltung (Darstellung der Flurstücke als Eigentumsnachweis nicht geeignet)