


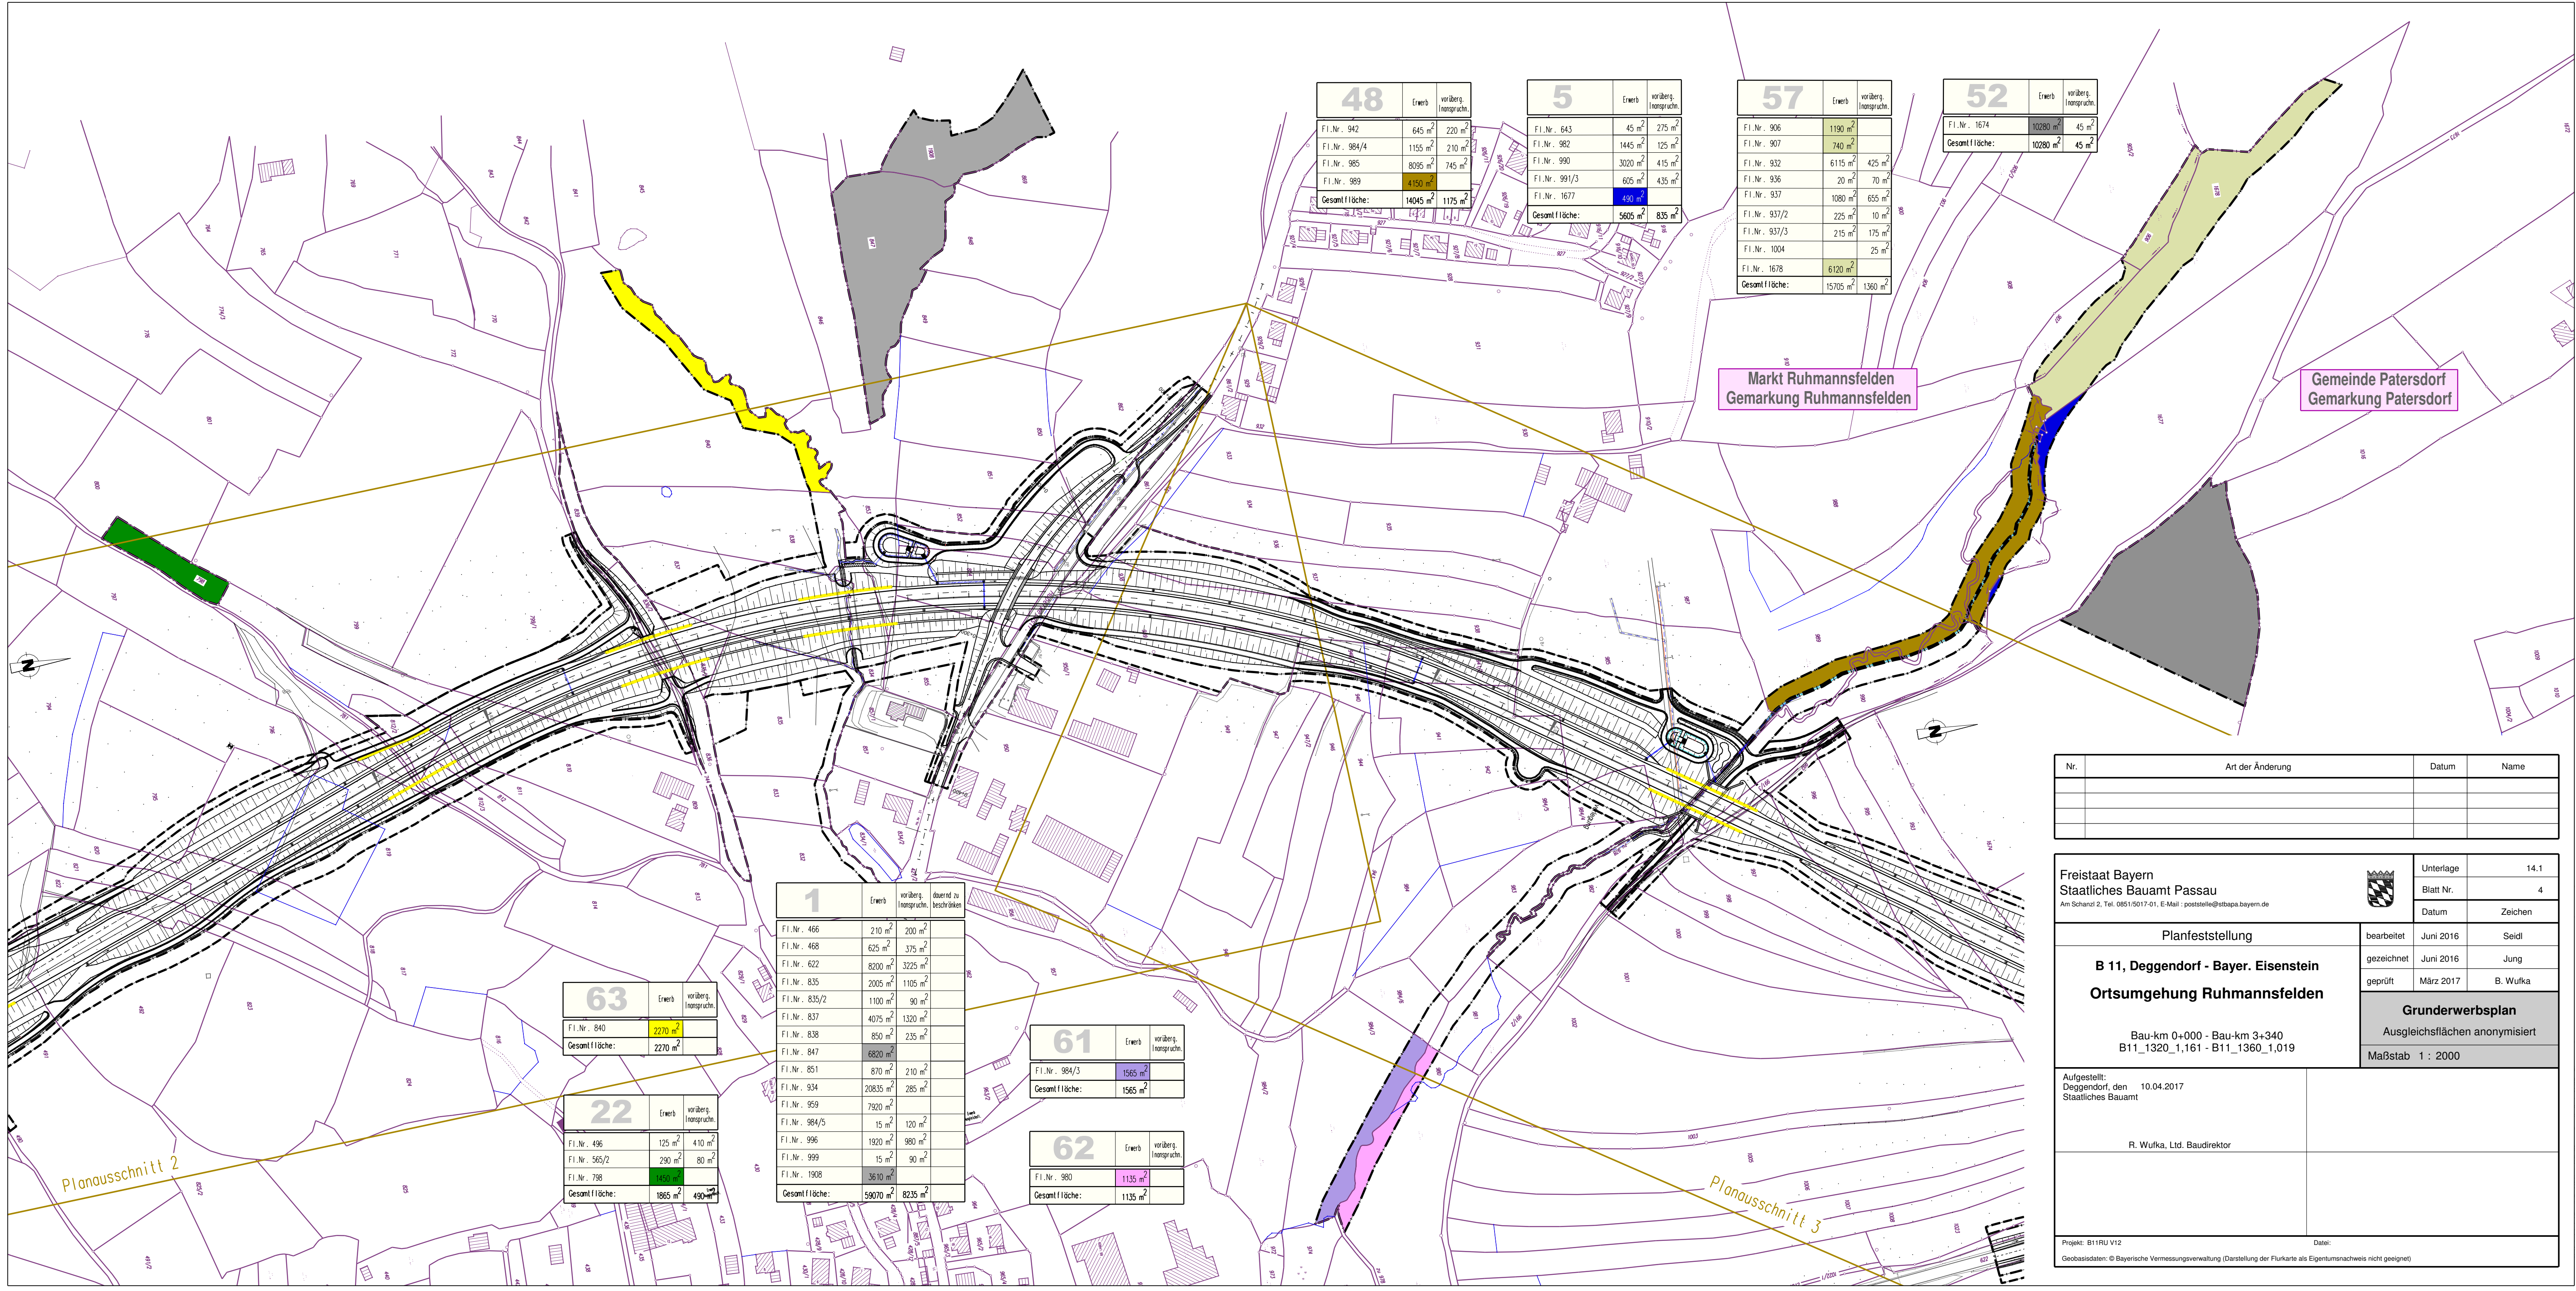

48	Erwerb	vorüberg. Inanspruchn.
F1.Nr. 942	645 m ²	220 m ²
F1.Nr. 984/4	1155 m ²	210 m ²
F1.Nr. 985	8095 m ²	745 m ²
F1.Nr. 989	4150 m ²	
Gesamt Fläche:	14045 m ²	1175 m ²

5	Erwerb	vorüberg. Inanspruchn.
F1.Nr. 643	45 m ²	275 m ²
F1.Nr. 982	1445 m ²	125 m ²
F1.Nr. 990	3020 m ²	415 m ²
F1.Nr. 991/3	605 m ²	435 m ²
F1.Nr. 1677	490 m ²	
Gesamt Fläche:	5605 m ²	835 m ²

57	Erwerb	vorüberg. Inanspruchn.
F1.Nr. 906	1190 m ²	
F1.Nr. 907	740 m ²	
F1.Nr. 932	6115 m ²	425 m ²
F1.Nr. 936	20 m ²	70 m ²
F1.Nr. 937	1080 m ²	655 m ²
F1.Nr. 937/2	225 m ²	10 m ²
F1.Nr. 937/3	215 m ²	175 m ²
F1.Nr. 1004		25 m ²
F1.Nr. 1678	6120 m ²	
Gesamt Fläche:	15705 m ²	1360 m ²

52	Erwerb	vorüberg. Inanspruchn.
F1.Nr. 1674	10280 m ²	45 m ²
Gesamt Fläche:	10280 m ²	45 m ²

63	Erwerb	vorüberg. Inanspruchn.
F1.Nr. 840	2270 m ²	
Gesamt Fläche:	2270 m ²	

22	Erwerb	vorüberg. Inanspruchn.
F1.Nr. 496	125 m ²	410 m ²
F1.Nr. 565/2	290 m ²	80 m ²
F1.Nr. 798	1655 m ²	
Gesamt Fläche:	1865 m ²	490 m ²

1	Erwerb	vorüberg. Inanspruchn.	dauernd zu beschränken
F1.Nr. 466	210 m ²	200 m ²	
F1.Nr. 468	625 m ²	375 m ²	
F1.Nr. 622	8200 m ²	3225 m ²	
F1.Nr. 835	2005 m ²	1105 m ²	
F1.Nr. 835/2	1100 m ²	90 m ²	
F1.Nr. 837	4075 m ²	1320 m ²	
F1.Nr. 838	850 m ²	235 m ²	
F1.Nr. 847	6820 m ²		
F1.Nr. 851	870 m ²	210 m ²	
F1.Nr. 934	20835 m ²	285 m ²	
F1.Nr. 959	7920 m ²		
F1.Nr. 984/5	15 m ²	120 m ²	
F1.Nr. 996	1920 m ²	980 m ²	
F1.Nr. 999	15 m ²	90 m ²	
F1.Nr. 1908	3610 m ²		
Gesamt Fläche:	59070 m ²	8235 m ²	

61	Erwerb	vorüberg. Inanspruchn.
F1.Nr. 984/3	1565 m ²	
Gesamt Fläche:	1565 m ²	

62	Erwerb	vorüberg. Inanspruchn.
F1.Nr. 980	1135 m ²	
Gesamt Fläche:	1135 m ²	

Markt Ruhmannsfelden
Gemarkung Ruhmannsfelden

Gemeinde Patersdorf
Gemarkung Patersdorf

Nr.	Art der Änderung	Datum	Name

Freistaat Bayern Staatliches Bauamt Passau Am Schanzl 2, Tel. 0851/5017-01, E-Mail : poststelle@stbapa.bayern.de				Unterlage	14.1	
				Blatt Nr.	4	
				Datum	Zeichen	
Planfeststellung B 11, Deggendorf - Bayer. Eisenstein Ortsumgehung Ruhmannsfelden Bau-km 0+000 - Bau-km 3+340 B11_1320_1,161 - B11_1360_1,019				bearbeitet	Juní 2016	Seidl
				gezeichnet	Juní 2016	Jung
				geprüft	März 2017	B. Wufka
				Grunderwerbsplan Ausgleichsflächen anonymisiert		
				Maßstab 1 : 2000		
Aufgestellt: Deggendorf, den 10.04.2017 Staatliches Bauamt R. Wufka, Ltd. Baudirektor						
Projekt: B11RU V12				Datum:		
Geobasisdaten: © Bayerische Vermessungsverwaltung (Darstellung der Flurkarte als Eigentumsnachweis nicht geeignet)						