


Gemarkung Deutenkofen
Gemeinde Adlkofen
Landkreis Landshut

Gemarkung Oberaichbach
Gemeinde Adlkofen
Landkreis Landshut

Gemarkung Adlkofen
Gemeinde Adlkofen
Landkreis Landshut

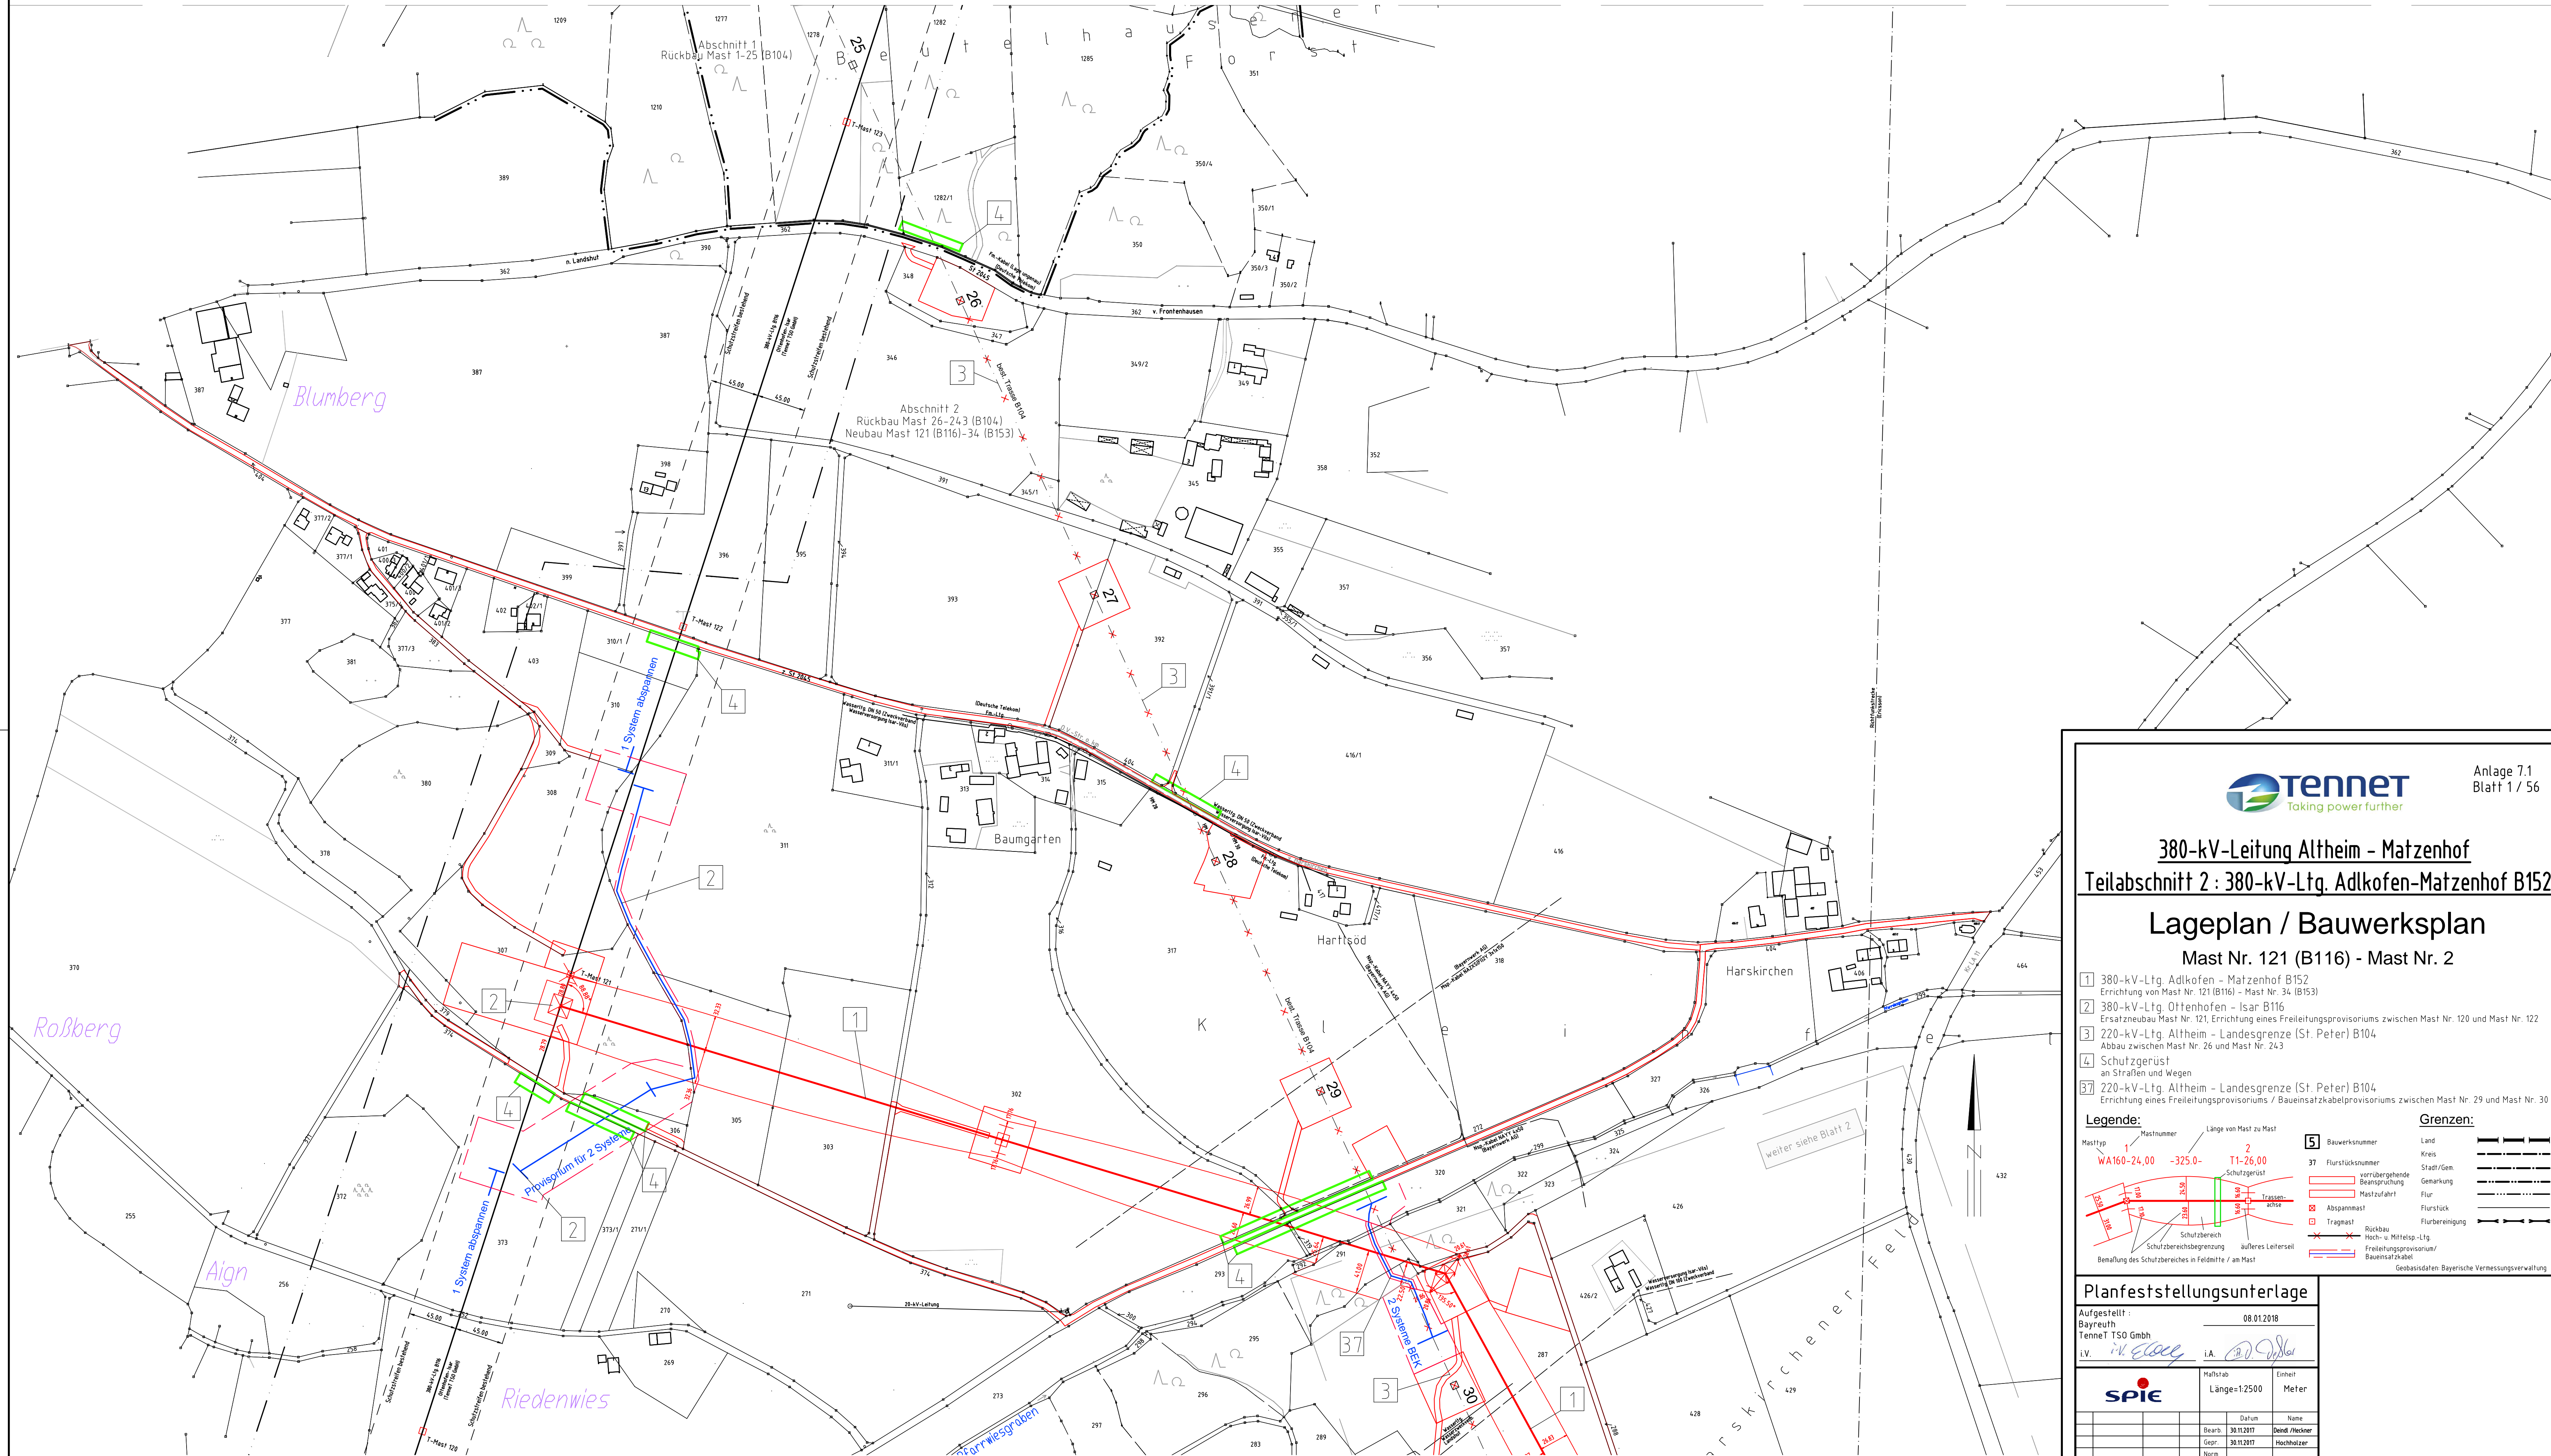

Anlage 7.1
Blatt 1 / 56

380-kV-Leitung Altheim - Matzenhof Teilabschnitt 2 : 380-kV-Ltg. Adlkofen-Matzenhof B152

Lageplan / Bauwerksplan

Mast Nr. 121 (B116) - Mast Nr. 2

- 1 380-kV-Ltg. Adlkofen - Matzenhof B152
Errichtung von Mast Nr. 121 (B116) - Mast Nr. 34 (B153)
- 2 380-kV-Ltg. Offenhofen - Isar B116
Ersatzneubau Mast Nr. 121, Errichtung eines Freileitungsprovisoriums zwischen Mast Nr. 120 und Mast Nr. 122
- 3 220-kV-Ltg. Altheim - Landesgrenze (St. Peter) B104
Abbau zwischen Mast Nr. 26 und Mast Nr. 243
- 4 Schutzgerüst
an Straßen und Wegen
- 37 220-kV-Ltg. Altheim - Landesgrenze (St. Peter) B104
Errichtung eines Freileitungsprovisoriums / Bauersatzkabelprovisoriums zwischen Mast Nr. 29 und Mast Nr. 30

Legende:

Masttyp	Mastnummer	Länge von Mast zu Mast	5	Bauwerksnummer	Land
WA160-24,00	-325,0-	T1-26,00	37	Flurstücksnummer	Kreis
				Schutzgerüst	Stadt/Gem.
				sonnübergehende	Gemarkung
				Eigenanspruchung	Flur
				Mastzufahrt	Flurstück
				Trassen	Flurbereinigung
				Abspannmast	Rückbau Hoch- u. Mittelsp.-Ltg.
				Tragmast	Freileitungsprovisorium/ Bauersatzkabel
				Schutzbereich	
				Schutzbereichsbegegnung	
				außeres Leiterteil	
				Benutzung des Schutzbereiches in Feldmitte / an Mast	

Benutzung des Schutzbereiches in Feldmitte / an Mast

Planfeststellungsunterlage

Aufgestellt: 08.01.2018
Bayreuth
TenneT TSO GmbH
i.V. *W. Eder* i.A. *W. Eder*

SPiE	Multistrad	Einheit		
	Länge=12500	Meter		
	Datum	Name		
	Bearb. 30.11.2017	Dand. Heuser		
	Gepr. 30.11.2017	Hochholzer		
	Norm			
	Servicebereich C&IT			
Zust.	Änderung	Datum	Name	Urspr.

121 (B116) WA...140-180° mit Harfe -427.2- 1 T1-41,00 -428.3- 2 WA120-36,00

Gemarkung Adlkofen
Gemeinde Adlkofen
Landkreis Landshut