

64
WA140-48,00

-403.7-


65
WA140-39,00

-385.8-

66
T1-44,00

-352.8-

67
WA120-33,00

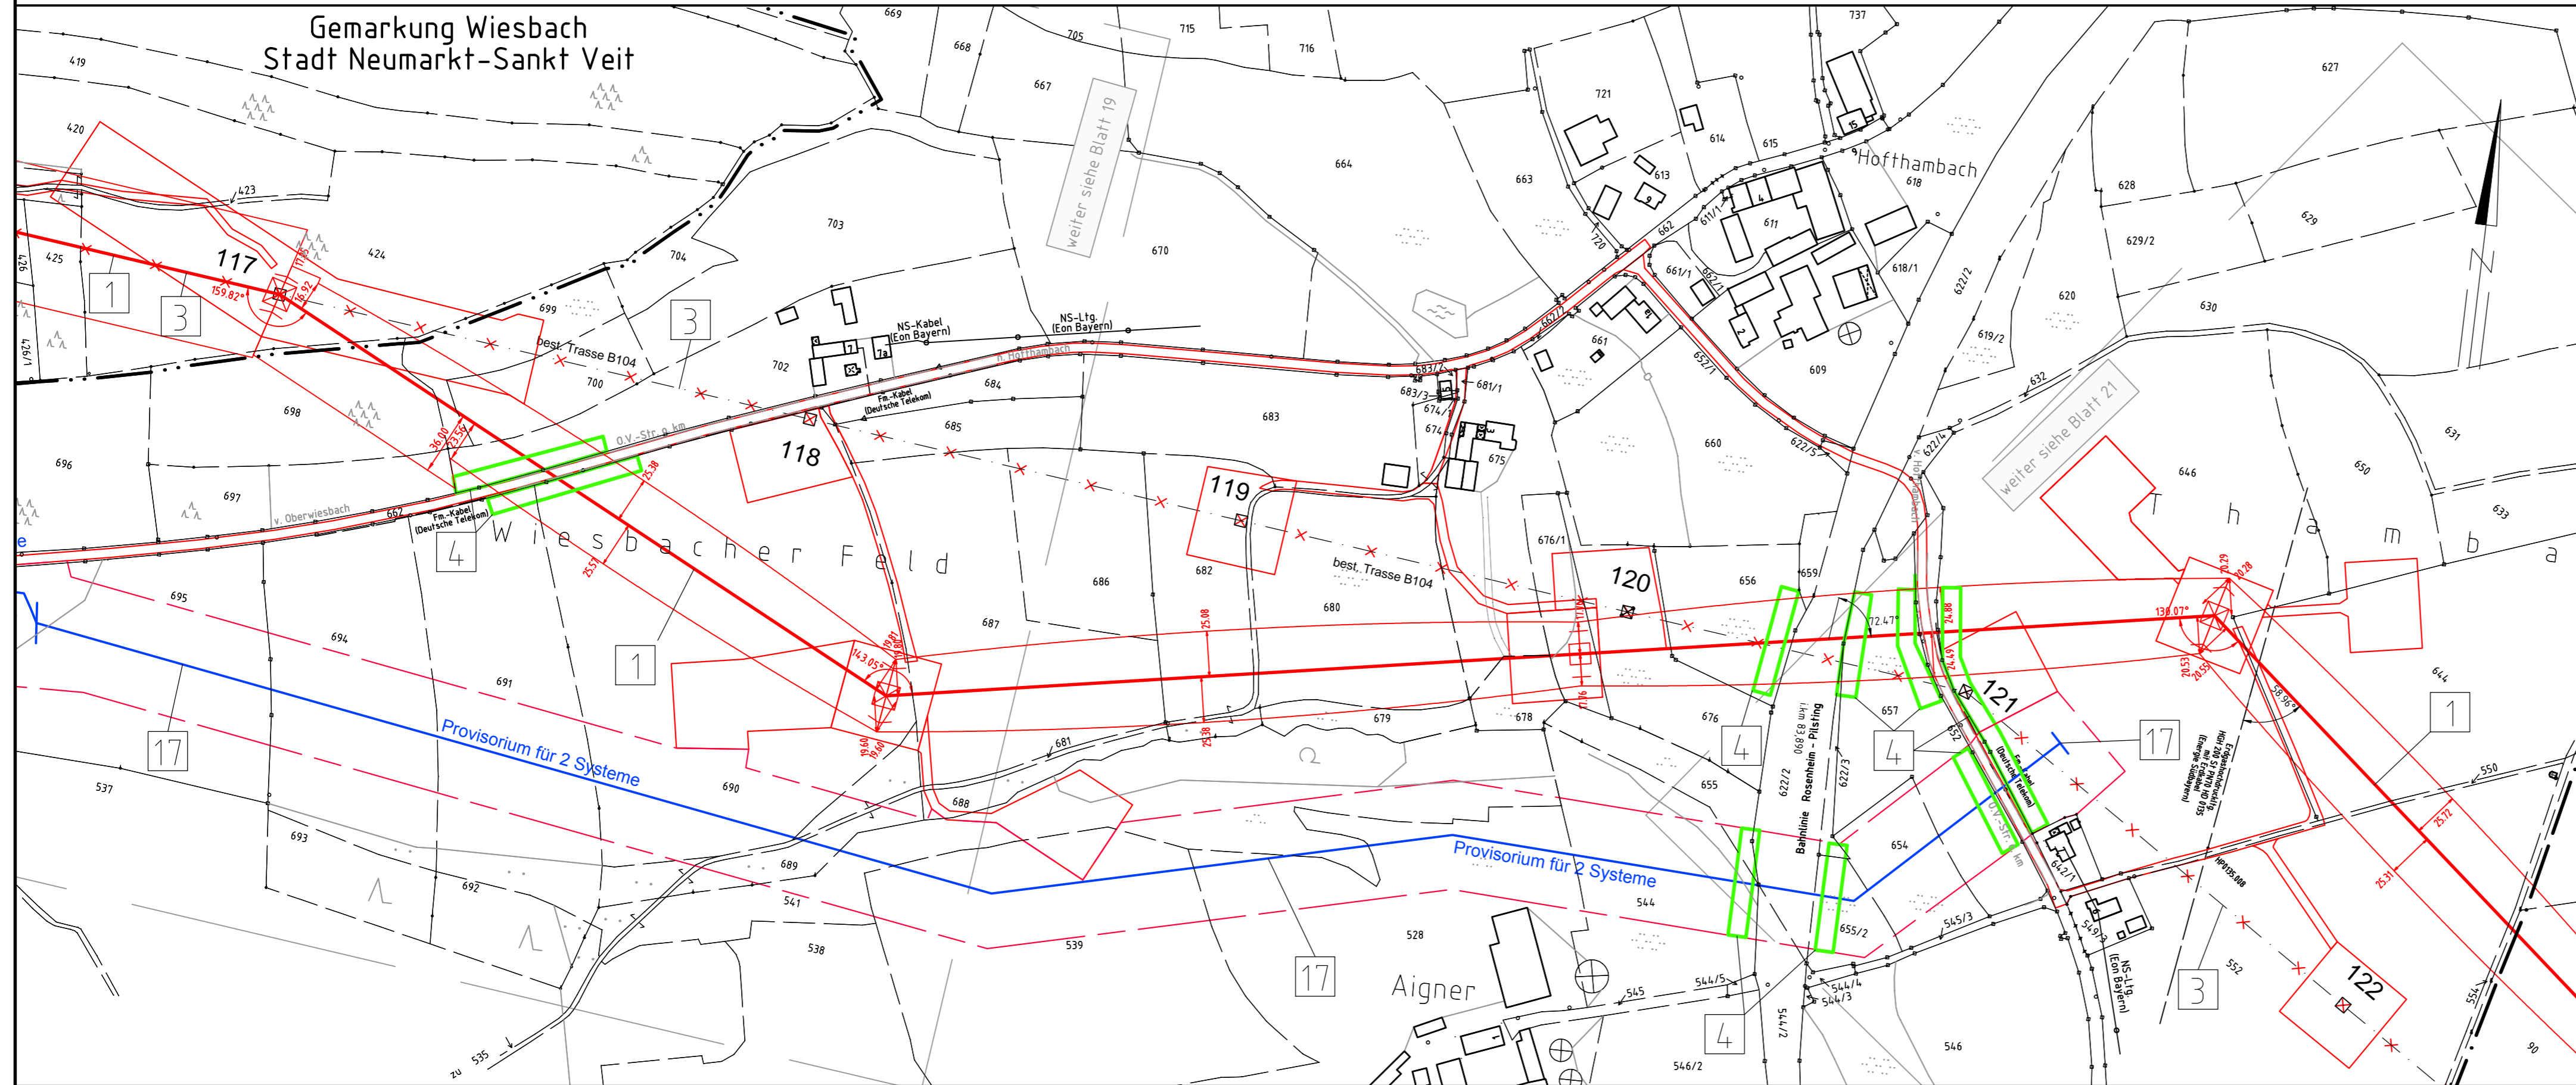

Gemarkung Thambach
Stadt Neumarkt-Sankt Veit
Landkreis Mühldorf a. Inn



Anlage 7.1
Blatt 20 / 56

380-kV-Leitung Altheim - Matzenhof Teilabschnitt 2 : 380-kV-Ltg. Adlkofen-Matzenhof B152

Lageplan / Bauwerksplan

Mast Nr. 64 - Mast Nr. 67

- 1 380-kV-Ltg. Adlkofen - Matzenhof B152
Errichtung von Mast Nr. 121 (B116) - Mast Nr. 34 (B153)
- 3 220-kV-Ltg. Altheim - Landesgrenze (St. Peter) B104
Abbau zwischen Mast Nr. 26 und Mast Nr. 243
- 4 Schutzgerüst
an Straßen und Wegen
- 17 220-kV-Ltg. Altheim - Landesgrenze (St. Peter) B104
Errichtung eines Freileitungsprovisoriums / Baueinsatzkabelprovisoriums
zwischen Mast Nr. 111 und Mast Nr. 122

Legende:

Masttyp 1 WA160-24,00	Mastnummer -325.0-	Länge von Mast zu Mast T1-26,00	5 Bauwerksnummer	Grenzen: Land
37 Flurstücksnummer	vorübergehende Beanspruchung	Schutzgerüst	Land	Land
Trassenachse	Mastzufahrt	Trassenachse	Kreis	Kreis
Abspannmast	Flur	Schutzbereich	Stadt/Gem.	Stadt/Gem.
Tragmast	Flurstück	Schutzbereichsbegrenzung	Gemarkung	Gemarkung
Rückbau Hoch- u. Mittelsp.-Ltg.	Flurbereinigung	äußeres Leiterseil	Flur	Flur
Freileitungsprovisorium/ Baueinsatzkabel		Bemaßung des Schutzbereiches in Feldmitte / am Mast	Flurbereinigung	Flurbereinigung

Geobasisdaten: Bayerische Vermessungsverwaltung

Planfeststellungsunterlage

Aufgestellt:	08.01.2018	
Bayreuth		
Tennet TSO GmbH		
i.V. <i>W. Elze</i>	i.A. <i>...</i>	
SPiE	Maßstab Länge=1:2500	
	Einheit Meter	
	Datum	
	Name	
Bearb.	30.11.2017	Deindl / Heckner
Gepr.	30.11.2017	Hochholzer
Norm		
Servicebereich CeGIT		
Tennet Taking power further		
Zust.	Änderung	Datum
	Name	Urspr.: