141 142 143 144 145 146

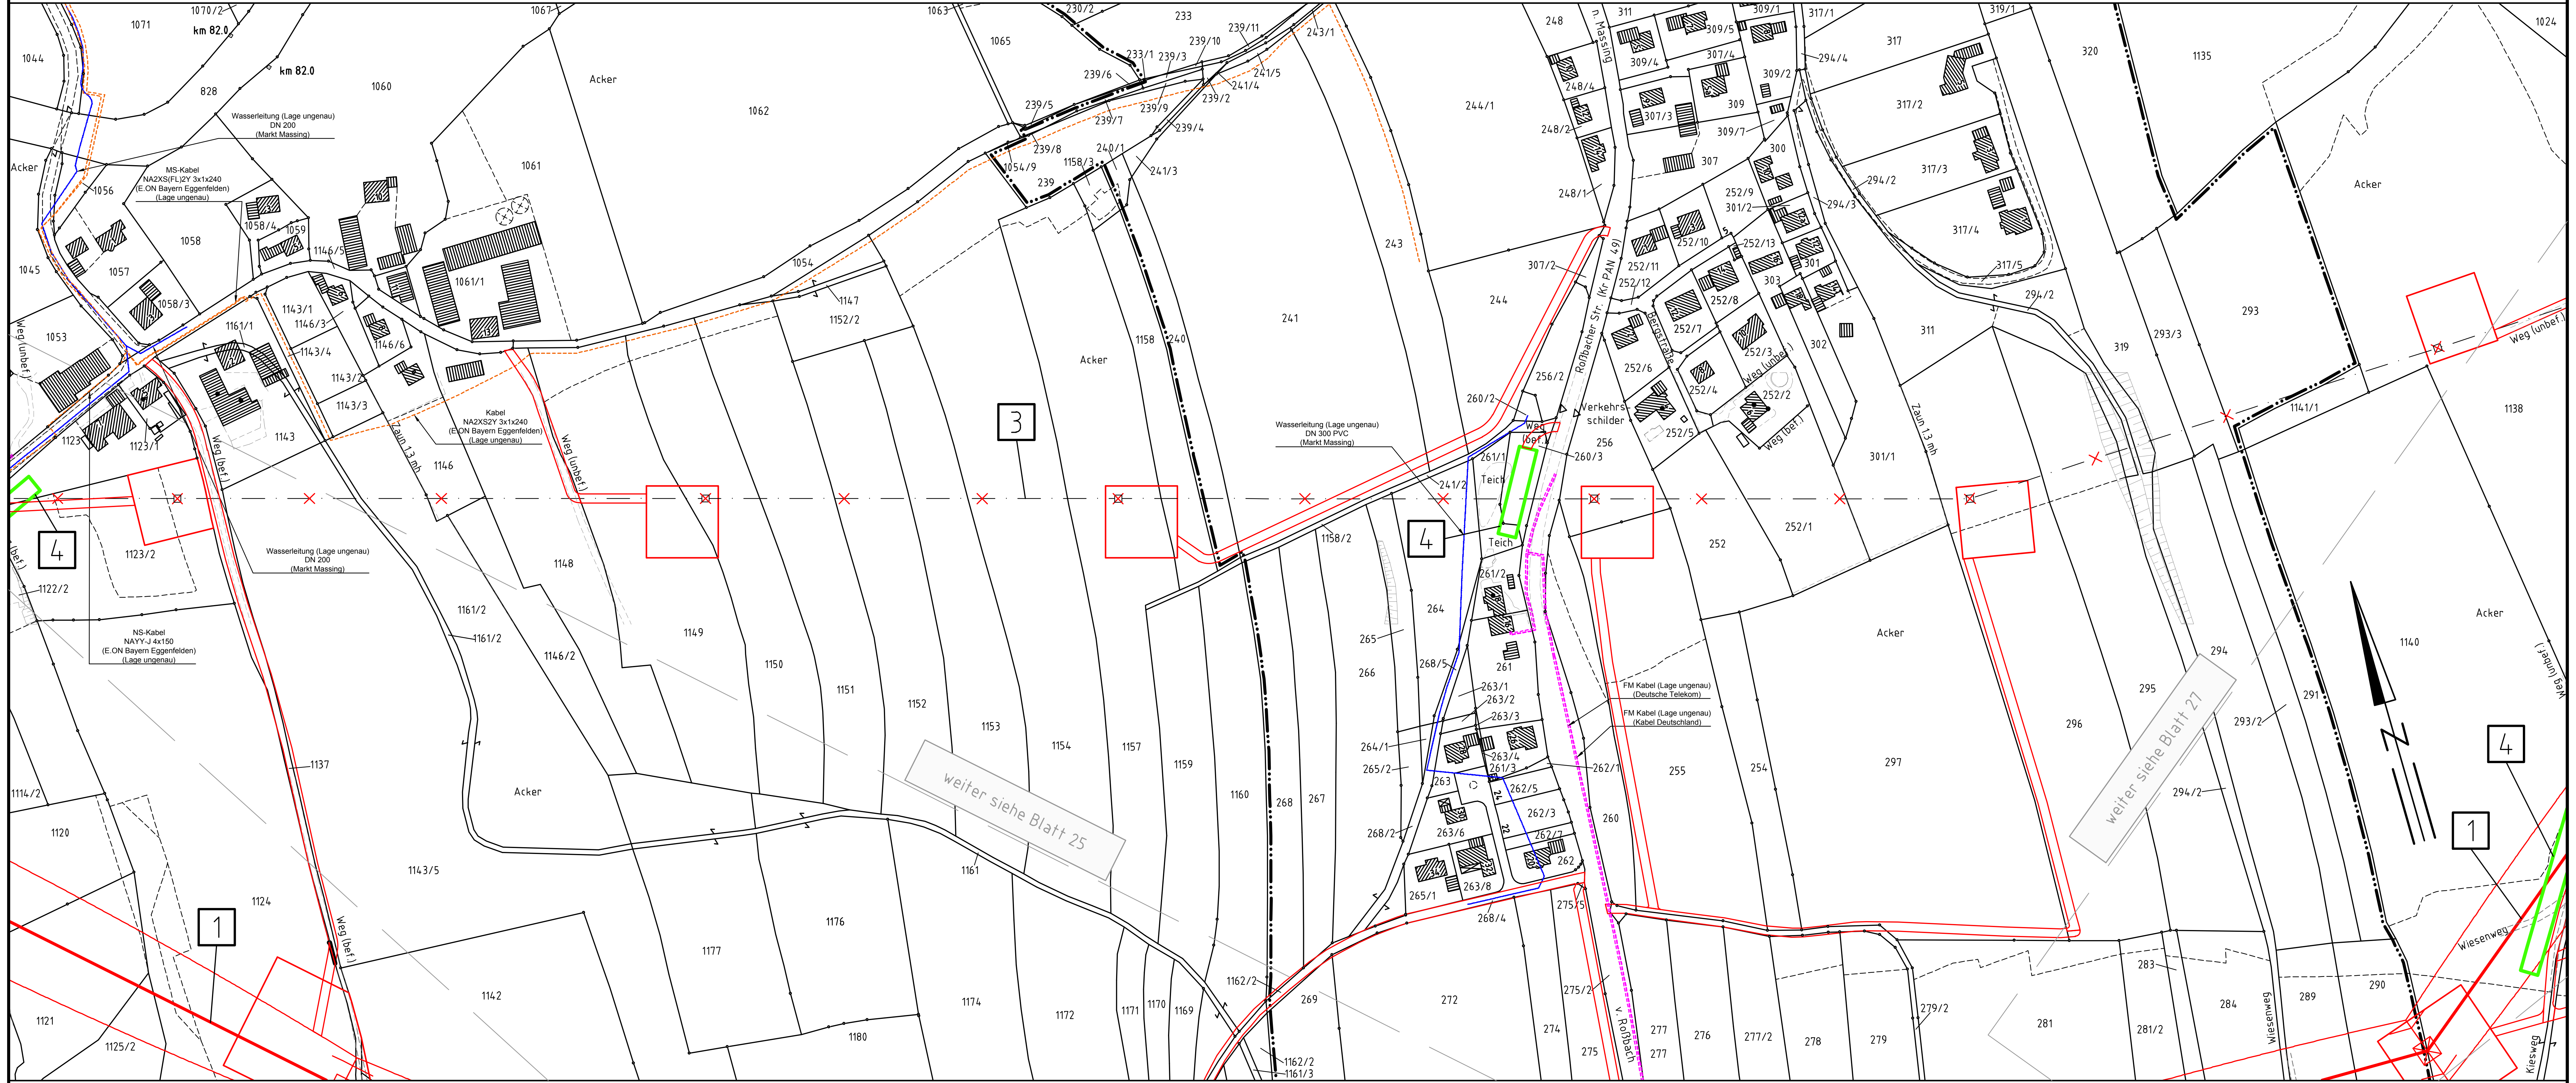

Gemarkung Malling

Landkreis Rottal-Inn
Regierungsbezirk Niederbayern

Gemeinde Massing
Gemarkung Massing

Gemarkung Wolfsegg

TenneT Taking power further

Anlage 7.1
Blatt 24A/56

380-kV-Leitung Altheim - Matzenhof

Teilabschnitt 2 : 380-kV-Ltg. Adlkofen-Matzenhof B152

Lageplan / Bauwerksplan

Mast Nr. 141 - Mast Nr. 146

1 380-kV-Ltg. Adlkofen - Matzenhof B152
Errichtung von Mast Nr. 121 (B116) - Mast Nr. 34 (B153)

3 220-kV-Ltg. Altheim - Landesgrenze (St. Peter) B104
Abbau zwischen Mast Nr. 26 und Mast Nr. 243

4 Schutzgerüst
an Straßen und Wegen

Legende:

Masttyp, Mastnummer, Länge von Mast zu Mast: WA160-24,00 (1), -325.0-, T1-26,00 (2)
Schutzgerüst, Trassenachse, Schutzbereich, Schutzbereichsbegrenzung, äußeres Leiterseil, Bemaßung des Schutzbereiches in Feldmitte / am Mast

5 Bauwerksnummer
37 Flurstücksnummer
vorrübergehende Beanspruchung
Mastzufahrt
Abspannmast
Tragmast
Rückbau Hoch- u. Mittelsp.-Ltg.
Freileitungsprovisorium/ Bauersatzkabel

Grenzen:

Land
Kreis
Stadt/Gem.
Gemarkung
Flur
Flurstück
Flurbereinigung

Geobasisdaten: Bayerische Vermessungsverwaltung

Planfeststellungsunterlage

Aufgestellt
Bayreuth, 08.01.2018
TenneT TSO GmbH
i.V. i.A.

SPIE

Maßstab	Einheit
1 : 2500	Meter

	Datum	Name
Bearb.	20.12.2017	Chapman
Gepr.	20.12.2017	Temmeyer
Norm		

Servicebereich CeGIT

TenneT Taking power further

Zust.	Änderung	Datum	Name	Urspr.