



**380-kV-Leitung Altheim - Matzenhof**  
**Teilabschnitt 2 : 380-kV-Ltg. Adlkofen-Matzenhof B152**

**Lageplan / Bauwerksplan**  
Mast Nr. 91 - Mast Nr. 94

- 1 380-kV-Ltg. Adlkofen - Matzenhof B152  
Errichtung von Mast Nr. 121 (B116) - Mast Nr. 34 (B153)
- 3 220-kV-Ltg. Altheim - Landesgrenze (St. Peter) B104  
Abbau zwischen Mast Nr. 26 und Mast Nr. 243
- 4 Schutzgerüst  
an Straßen und Wegen
- 21 220-kV-Ltg. Altheim - Landesgrenze (St. Peter) B104  
Freileitungsprovisorium / Baueinsatzkabelprovisorium zwischen Mast Nr. 152 und Mast Nr. 155

**Legende:**

Masttyp 1	Mastnummer	Länge von Mast zu Mast	Masttyp 2	
WA160-24,00	-325.0-	T1-26,00		

5 Bauwerksnummer

37 Flurstücksnummer

vorübergehende Beanspruchung

Mastzufahrt

Abspannmast

Tragmast

Rückbau

Hoch- u. Mittelsp.-Ltg.

Freileitungsprovisorium / Baueinsatzkabel

**Grenzen:**

Land

Kreis

Stadt / Gem.

Gemarkung

Flur

Flurstück

Flurbereinigung


Geobasisdaten: Bayerische Vermessungsverwaltung

**Planfeststellungsunterlage**

Aufgestellt  
Bayreuth,  
TenneT TSO GmbH  
08.01.2018

i.V. *W. Elze* i.A. *P. D. Jäger*

<b>SPIE</b>	Maßstab	Einheit		
	1 : 2500	Meter		
	Datum	Name		
	Bearb. 20.12.2017	Chapman		
	Gepr. 20.12.2017	Temmeier		
	Norm			
	Servicebereich CeGIT			
	<b>Tennet</b> Taking power further			
Zust.	Änderung	Datum	Name	Urspr.

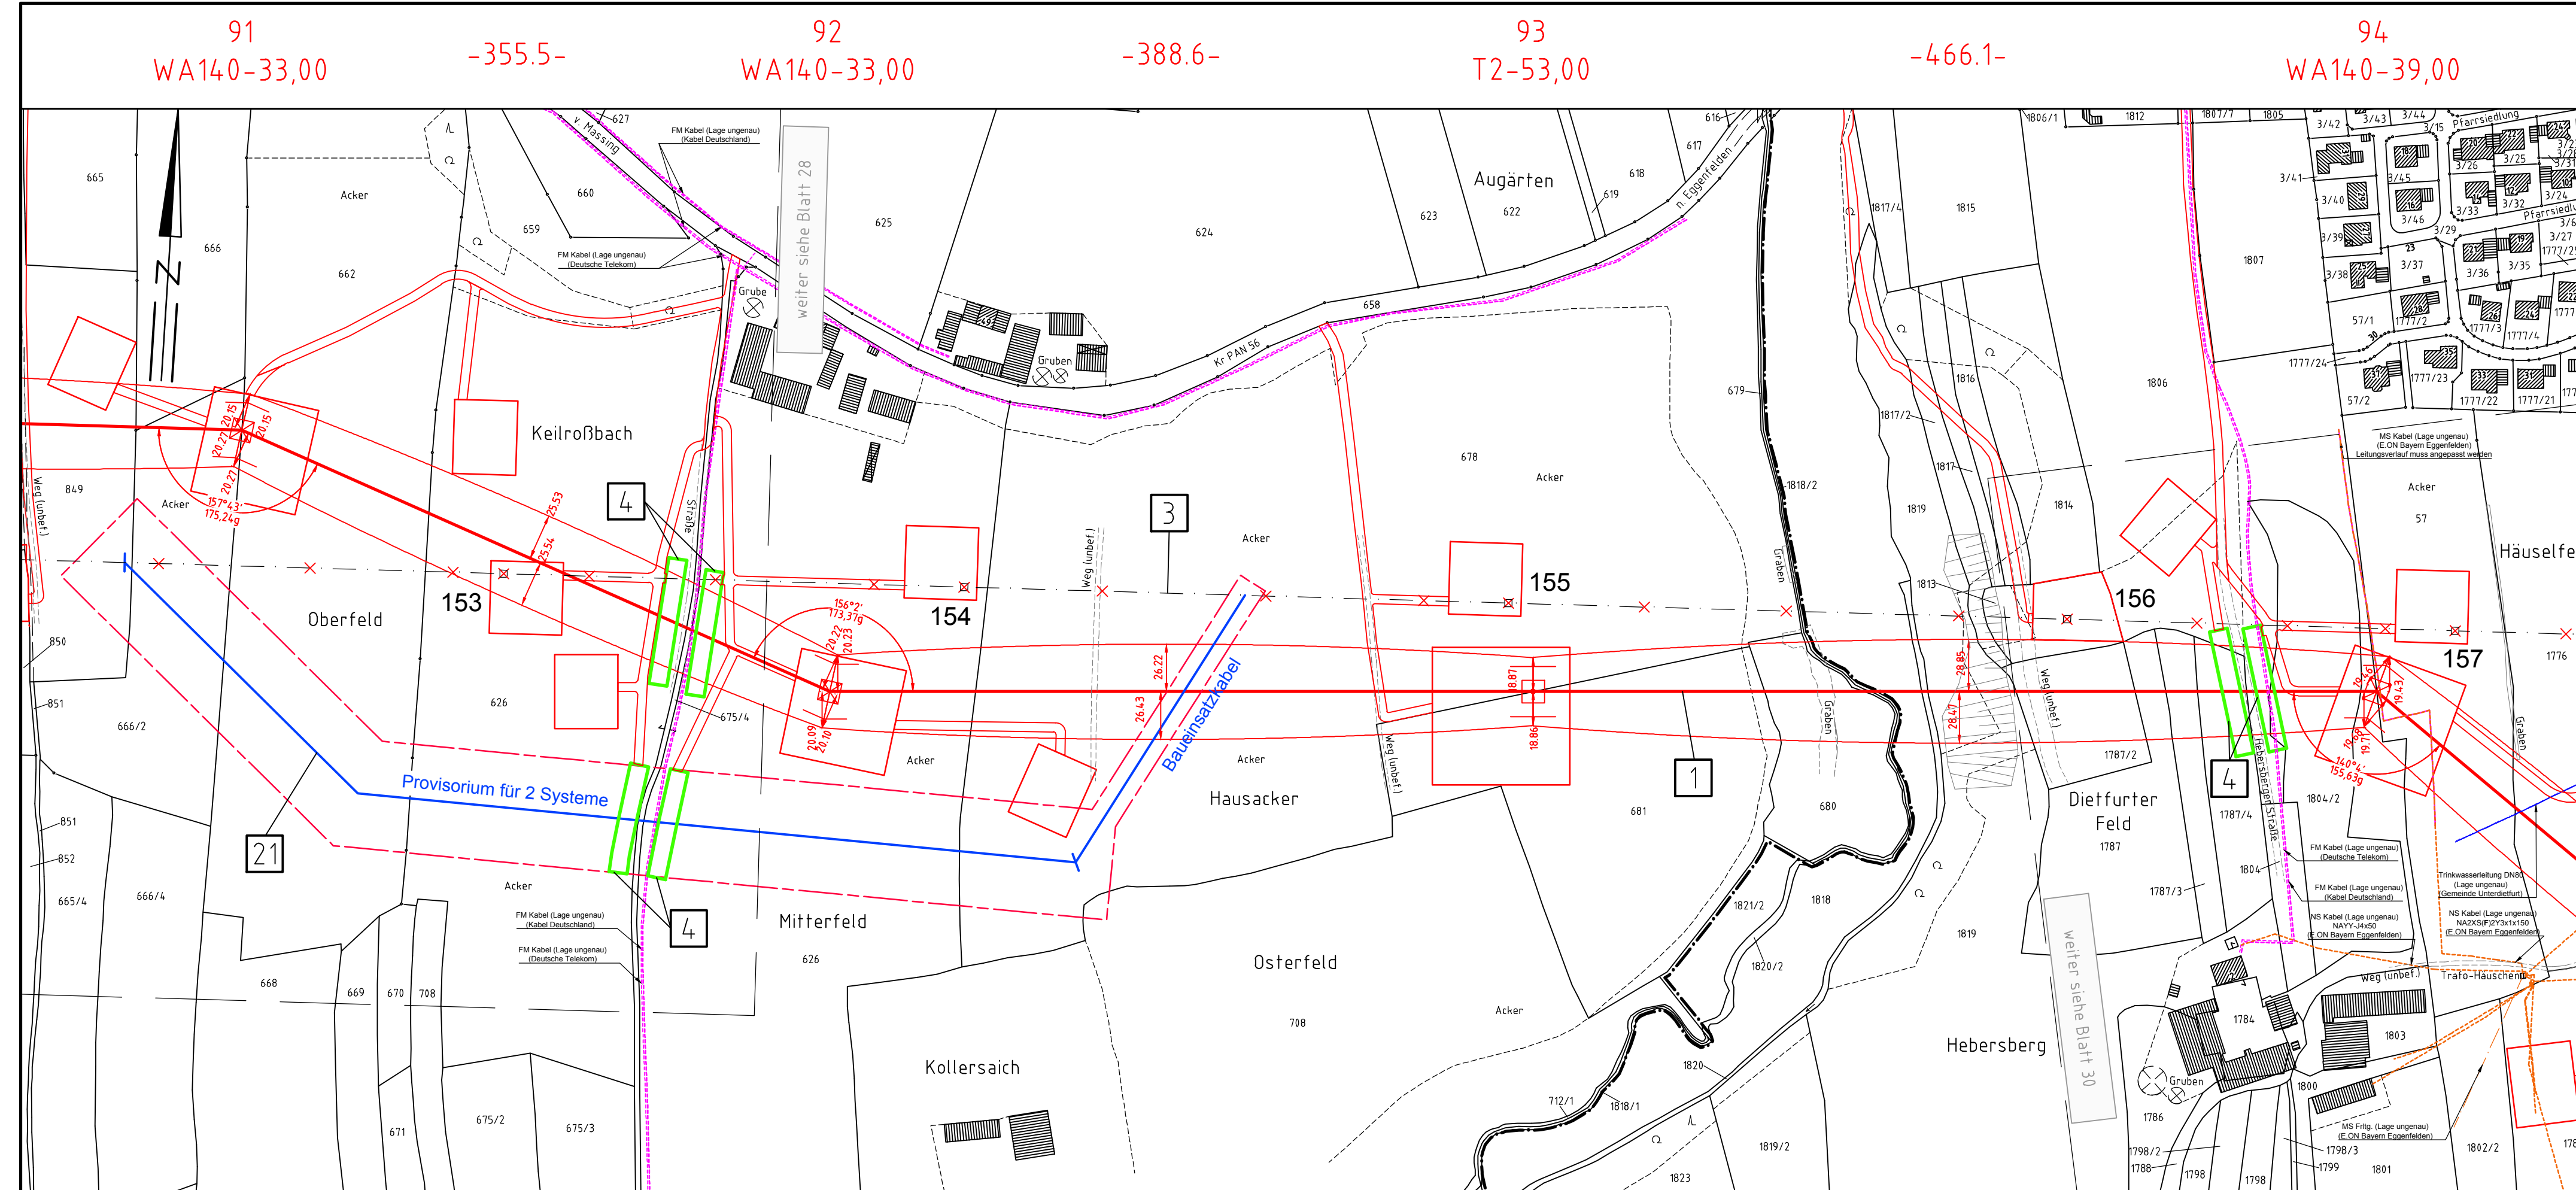

Gemarkung Wolfsegg  
Gemeinde Massing

Landkreis Rottal-Inn  
Regierungsbezirk Niederbayern

Gemarkung Unterdietfurt  
Gemeinde Unterdietfurt