

380-kV-Leitung Altheim - Matzenhof
Teilabschnitt 2 : 380-kV-Ltg. Adlkofen-Matzenhof B152

Lageplan / Bauwerksplan
Mast Nr. 97 - Mast Nr. 100

- 1 380-kV-Ltg. Adlkofen - Matzenhof B152
Errichtung von Mast Nr. 121 (B116) - Mast Nr. 34 (B153)
- 3 220-kV-Ltg. Altheim - Landesgrenze (St. Peter) B104
Abbau zwischen Mast Nr. 26 und Mast Nr. 243
- 4 Schutzgerüst
an Straßen und Wegen
- 22 220-kV-Ltg. Altheim - Landesgrenze (St. Peter) B104
Freileitungsprovisorium / Baueinsatzkabelprovisorium zwischen Mast Nr. 159 und Mast Nr. 165
- 47 Freileitungsprovisorium / Baueinsatzkabelprovisorium für kreuzende 20-kV-Leitungen

Legende:


Masttyp	1	2							
	WA160-24,00	-325.0-	T1-26,00						

Grenzen:

5	Bauwerksnummer	Land	=====
37	Flurstücksnummer	Kreis	-----
	vorübergehende Beanspruchung	Stadt/Gem.	-----
	Mastzufahrt	Gemarkung	-----
	Abspannmast	Flur	-----
	Tragmast	Flurstück	-----
	Rückbau	Flurbereinigung	-----
	Hoch- u. Mittelsp.-Ltg.		-----
	Freileitungsprovisorium / Baueinsatzkabel		-----

Bemaßung des Schutzbereiches in Feldmitte / am Mast

Geobasisdaten: Bayerische Vermessungsverwaltung

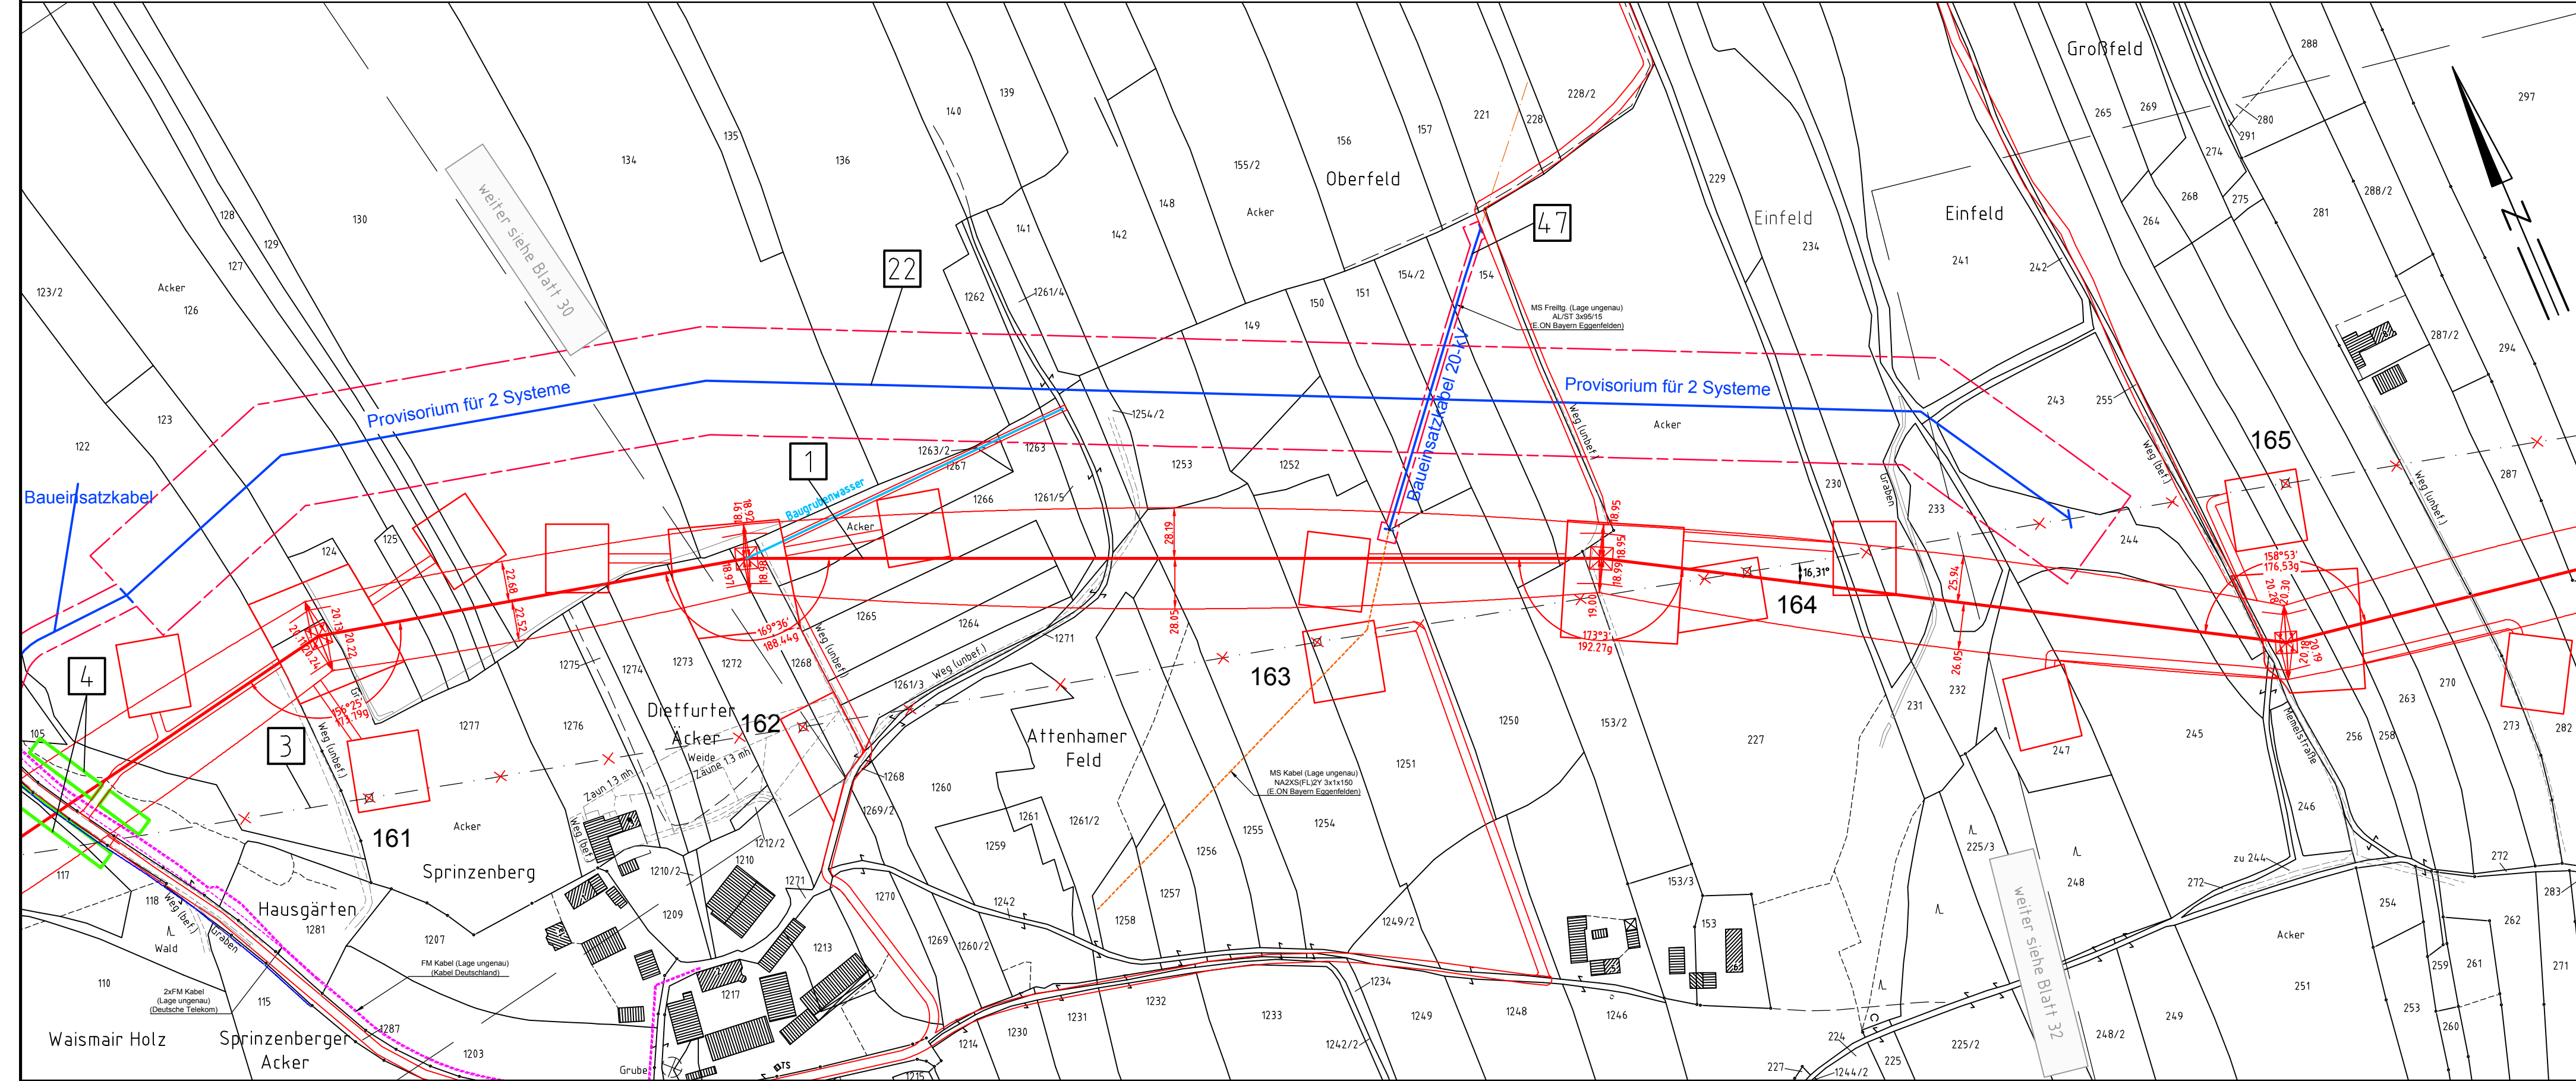



Regierungsbezirk Niederbayern
Landkreis Rottal-Inn
Gemeinde Unterdietfurt
Gemarkung Unterdietfurt

Planfeststellungsunterlage

Aufgestellt
Bayreuth,
TenneT TSO GmbH
08.01.2018

i.V. *W. Elze* i.A. *P. D. Jäger*

	Maßstab	Einheit
	1 : 2500	Meter
	Datum	Name
	Bearb. 20.12.2017	Chapman
	Gepr. 20.12.2017	Temmeier
	Norm	
	Servicebereich CeGIT	
		
Zust.	Änderung	Datum
		Name
		Urspr.