



380-kV-Leitung Altheim - Matzenhof
Teilabschnitt 2 : 380-kV-Ltg. Adlkofen-Matzenhof B152

Lageplan / Bauwerksplan
Mast Nr. 172 - Mast Nr. 34 (B153)

- 1 380-kV-Ltg. Adlkofen - Matzenhof B152
Errichtung von Mast Nr. 121 (B116) - Mast Nr. 34 (B153)
- 3 220-kV-Ltg. Altheim - Landesgrenze (St. Peter) B104
Abbau zwischen Mast Nr. 26 und Mast Nr. 243
- 35 220-kV-Ltg. Altheim - Landesgrenze (St. Peter) B104
Freileitungsprovisorium zwischen Mast Nr. 241 und Mast Nr. 243
- 40 220-kV-Freileitung Pirach - Tann B69
Umbau / Änderung der Leitungsachse zwischen Mast 172 (B152) und Mast Nr. 176 (B69)

Legende:

Masttyp	1	2							
Mastnummer	WA160-24,00	-325,0-	T1-26,00						
Länge von Mast zu Mast									

Grenzen:

5	Bauwerksnummer	Land	
37	Flurstücksnummer	Kreis	
		Stadt/Gem.	
		Gemarkung	
		Flur	
		Flurstück	
		Flurbereinigung	
		Rückbau	
		Hoch- u. Mittlsp.-Ltg.	
		Freileitungsprovisorium/ Bauweinsatzkabel	

Bemaßung des Schutzbereiches in Feldmitte / am Mast


Geobasisdaten: Bayerische Vermessungsverwaltung

Planfeststellungsunterlage

Aufgestellt 08.01.2018
Bayreuth, TenneT TSO GmbH

i.V. *i.v. Elode* i.A. *P.O. Dögl*

	Maßstab	Einheit
	1 : 2500	Meter
	Datum	Name
	Bearb. 20.12.2017	Chapman
	Gepr. 20.12.2017	Temmeier
	Norm	
	Servicebereich CeGIT	
Zust.	Änderung	Datum
		Name
		Urspr.

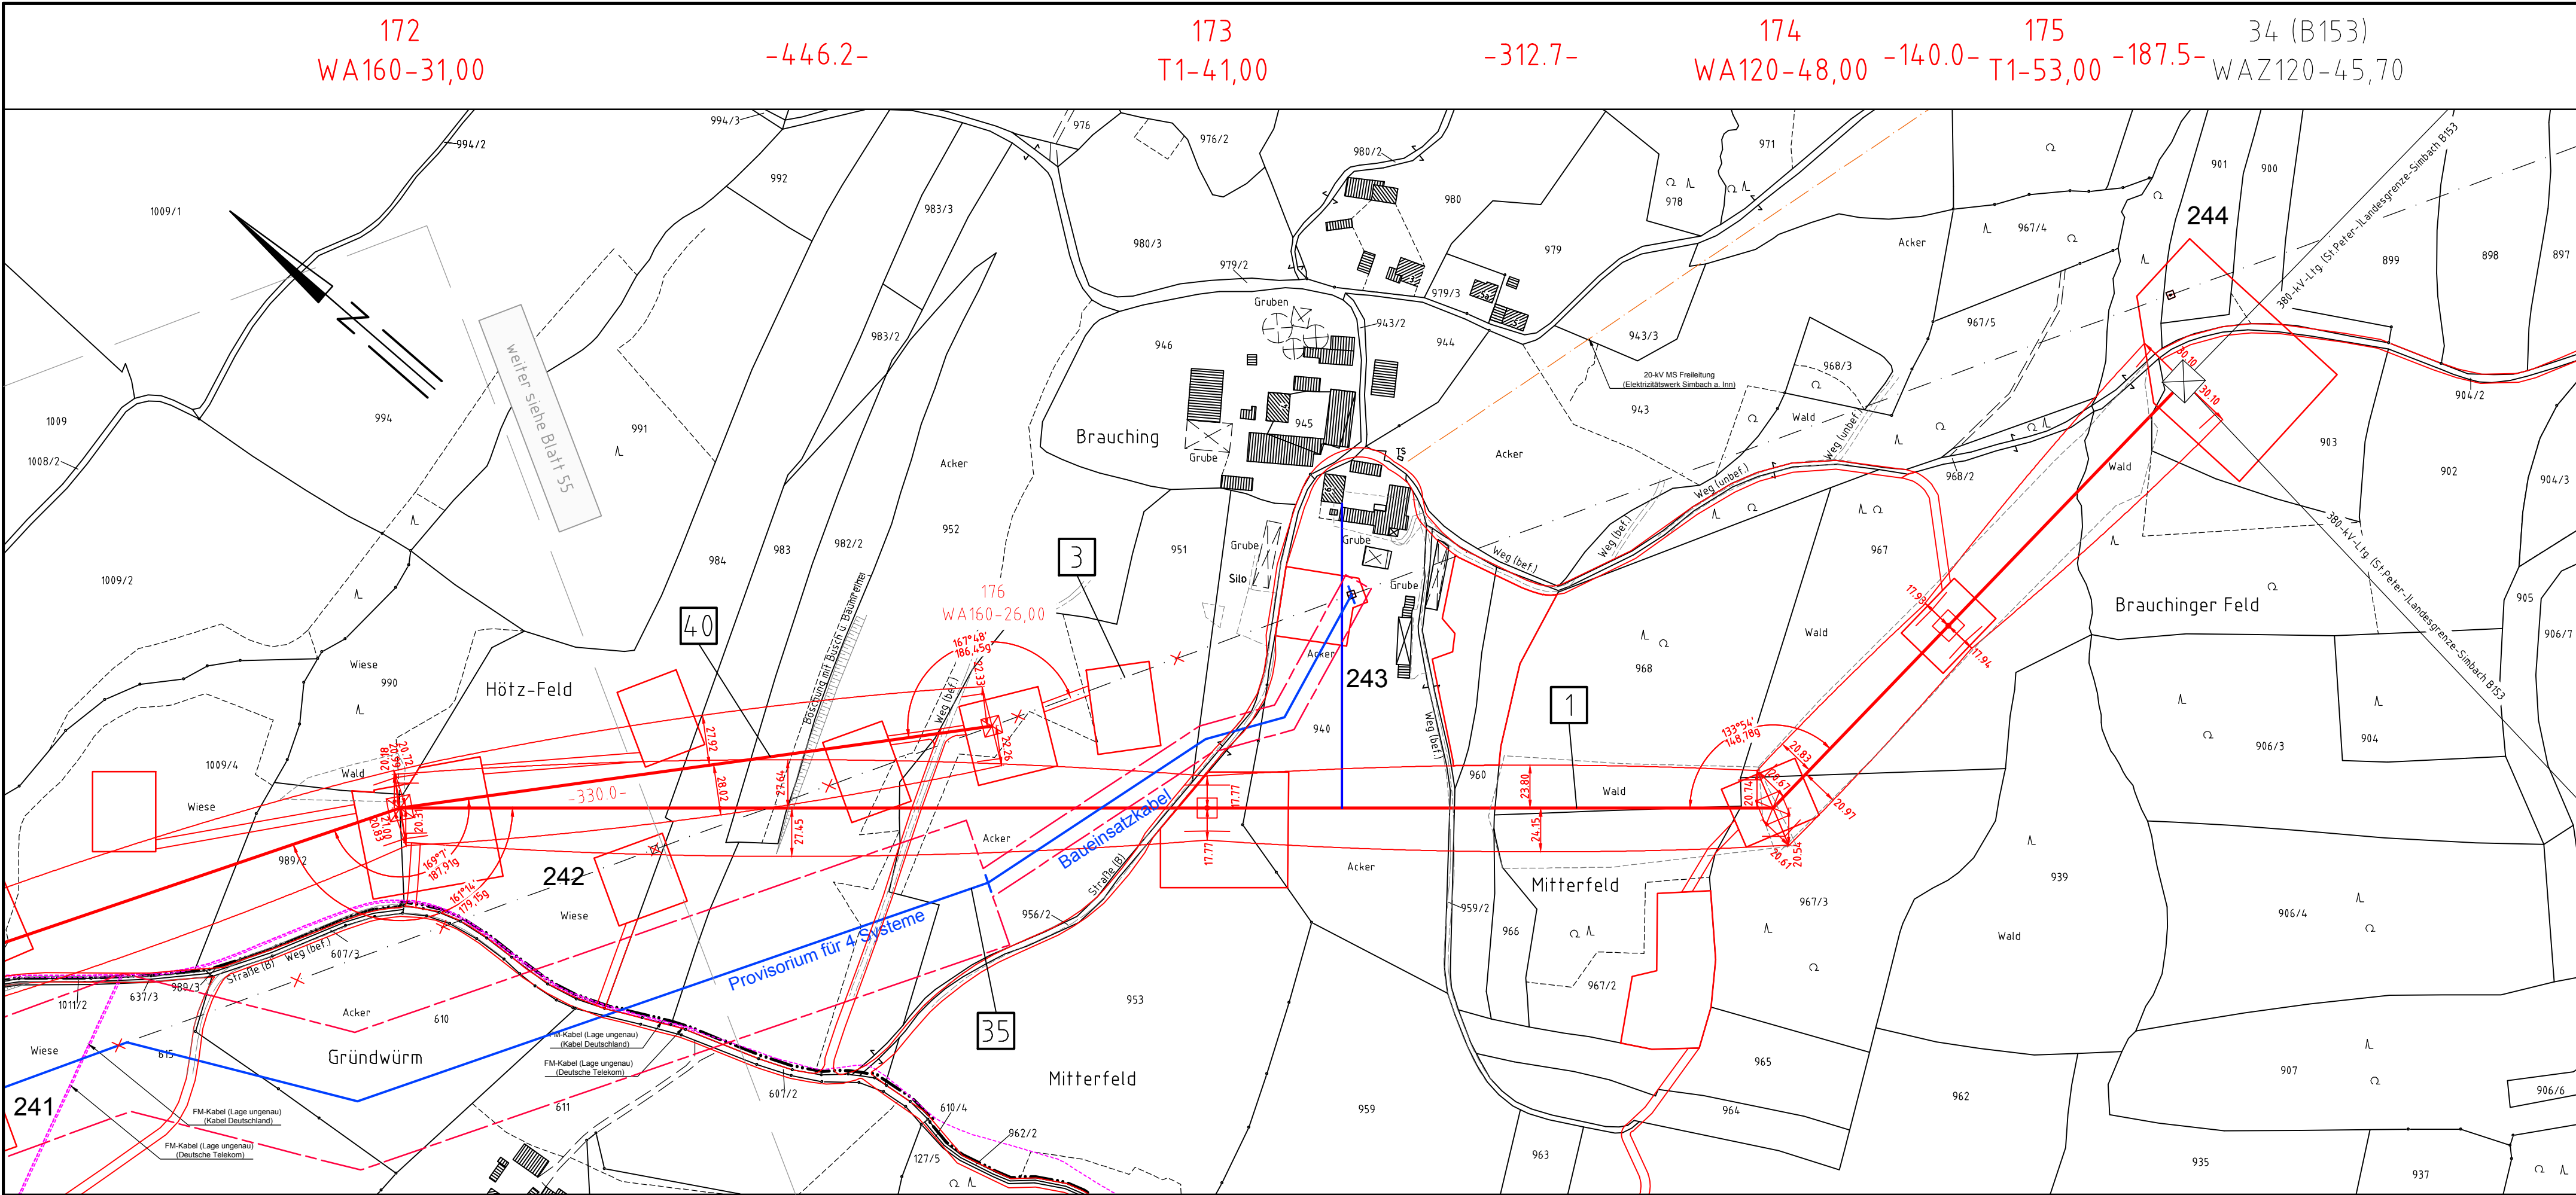

Gemeinde Simbach a. Inn
Gemarkung Eggstetten

Regierungsbezirk Niederbayern
Landkreis Rottal-Inn

Gemeinde Simbach a. Inn
Gemarkung Kirchberg a. Inn