


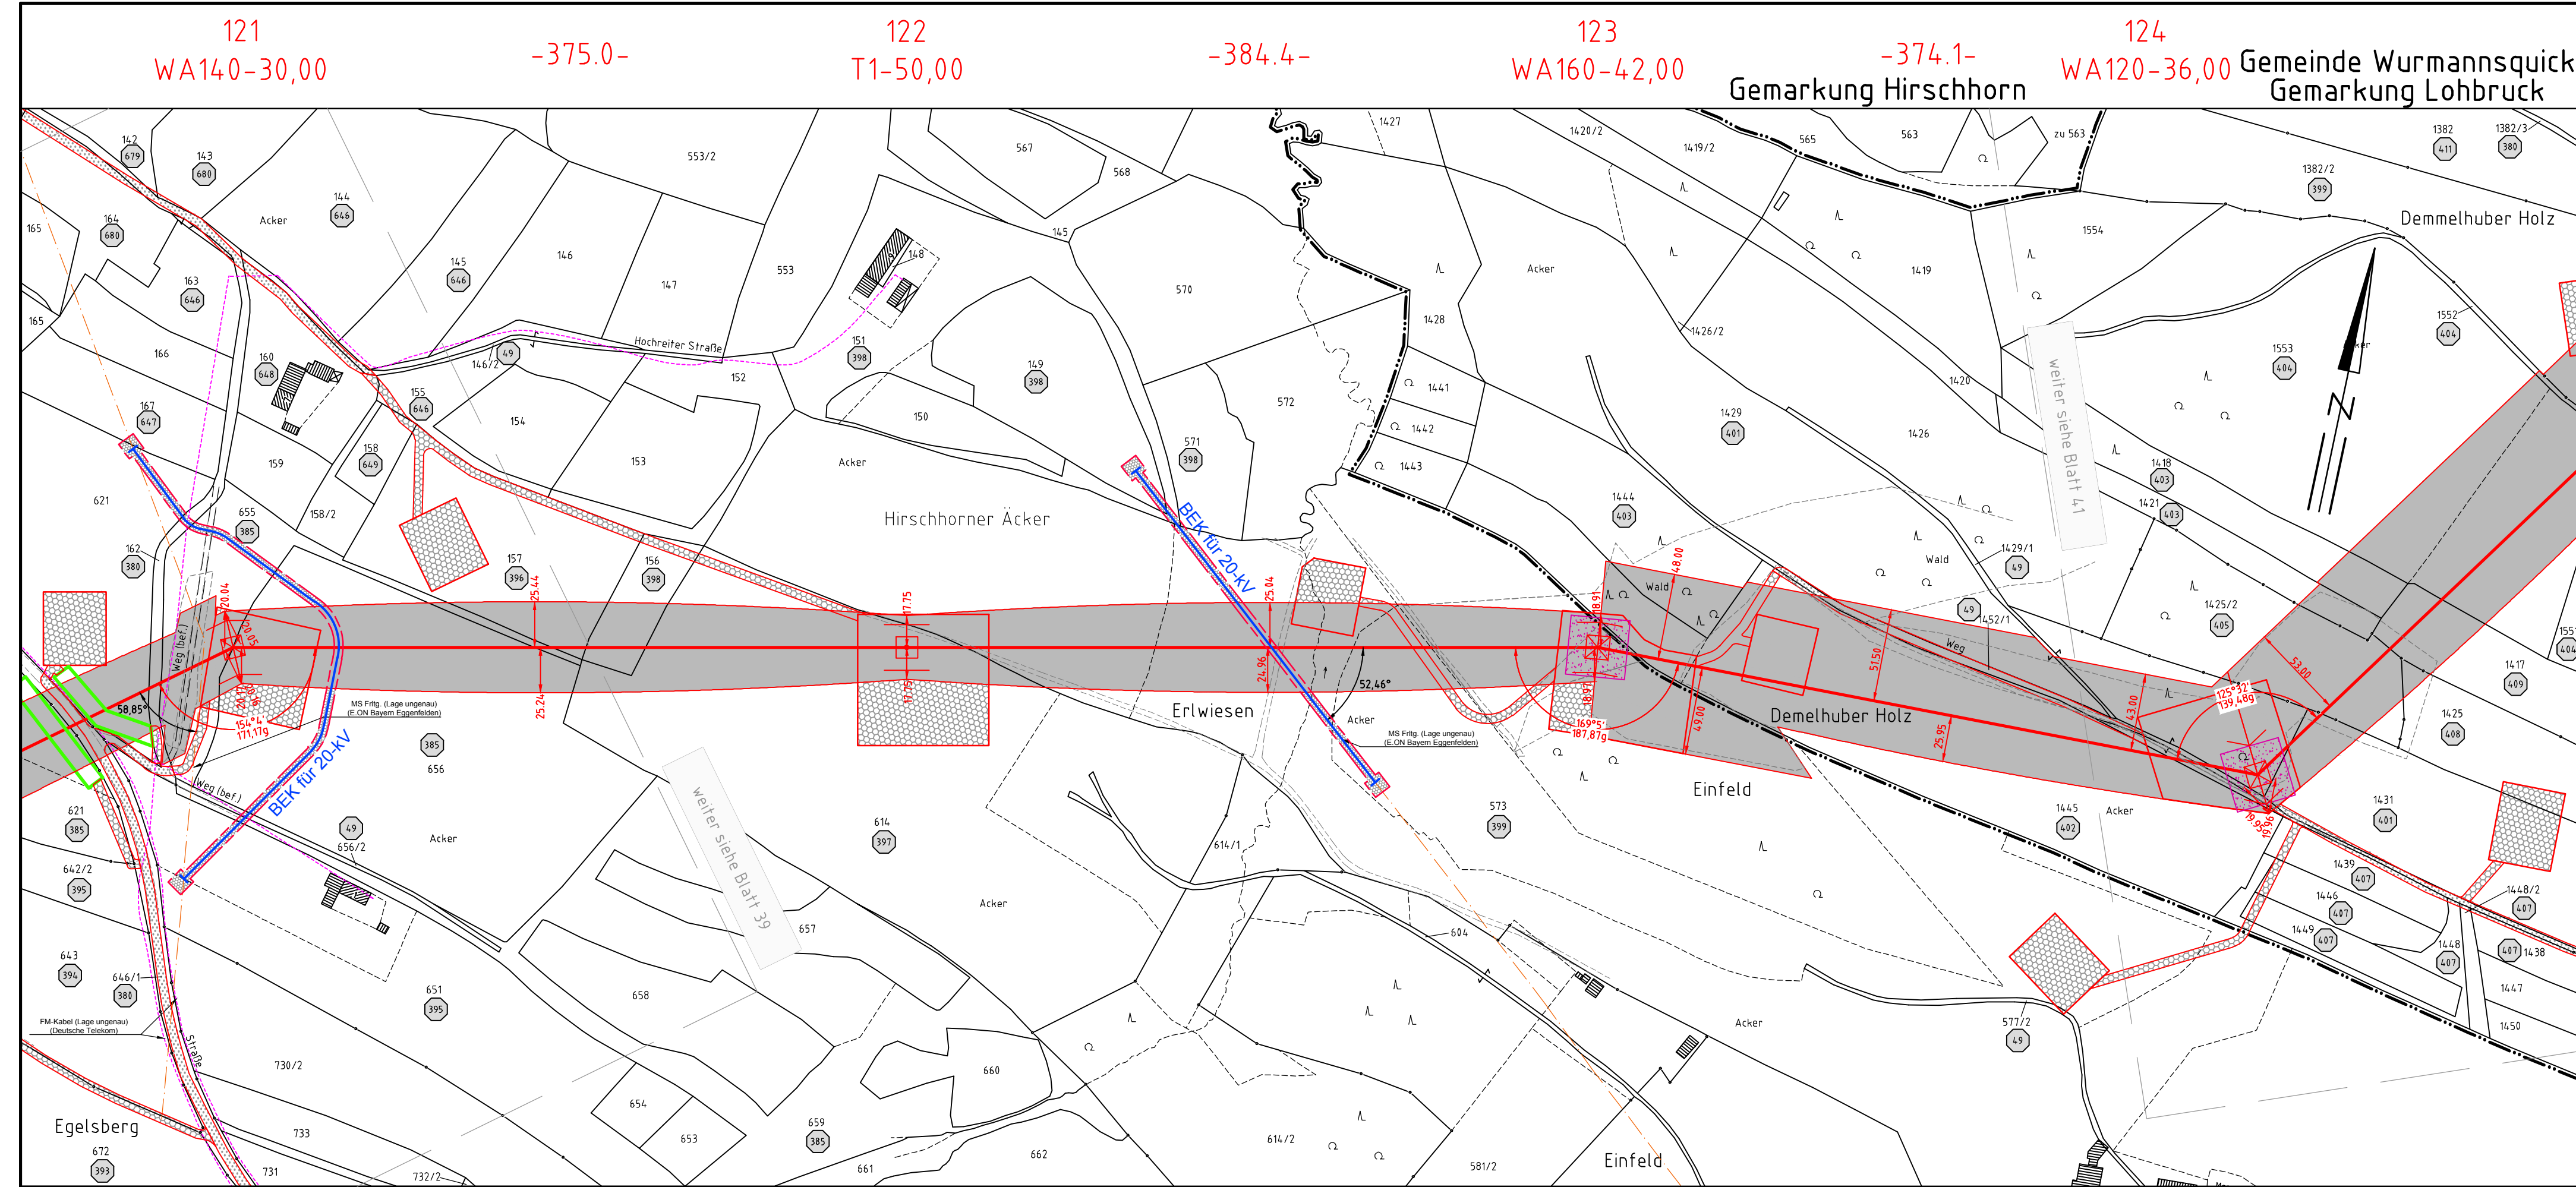

**380-kV-Leitung Altheim - Matzenhof**  
**Teilabschnitt 2 : 380-kV-Ltg. Adlkofen-Matzenhof B152**

**Grunderwerbsplan**  
**Mast Nr. 121 - Mast Nr. 124**



**Legende:**

Masttyp 1 Mastnummer Länge von Mast zu Mast  
 WA160-24,00 -325.0- T1-26,00

Dauerhafte Freihaltung im Waldbereich

Schutzgerüst  
 Trassenachse  
 Schutzbereich  
 Schutzbereichsbegrenzung  
 äußeres Leiterseil  
 Bemäufung des Schutzbereiches in Feldmitte / am Mast

**Grenzen:**

Land  
 Kreis  
 Stadt/Gem.  
 Gemarkung  
 Flur  
 Flurstück  
 Flurbereinigung

Geobasisdaten: Bayerische Vermessungsverwaltung

Regierungsbezirk Niederbayern  
Landkreis Rottal-Inn

Gemeinde Wurmansquick  
Gemarkung Hirschhorn

**Planfeststellungsunterlage**

Aufgestellt  
Bayreuth,  
TenneT TSO GmbH

08.01.2018

i.V. *in. Elode* i.A. *in. D. Jäger*

<b>SPIE</b>	Maßstab	1 : 2500	Einheit	Meter
	Datum	20.12.2017	Name	Chapman
	Bearb.	20.12.2017	Name	Temmeier
	Gepr.	20.12.2017	Name	Temmeier
	Norm			
	Servicebereich	CeGIT		
Zust.	Änderung	Datum	Name	Urspr.:

