

Gemarkung Vilsbiburg  
Stadt Vilsbiburg  
Landkreis Landshut


Gemarkung Frauensattling  
Stadt Vilsbiburg  
Landkreis Landshut



Anlage 14.1  
Blatt 10a / 56

**380-kV-Leitung Altheim - Matzenhof**  
**Teilabschnitt 2 : 380-kV-Ltg. Adlkofen-Matzenhof B152**

**Grunderwerbsplan**  
Zufahrten Mast Nr. 31 - Mast Nr. 32

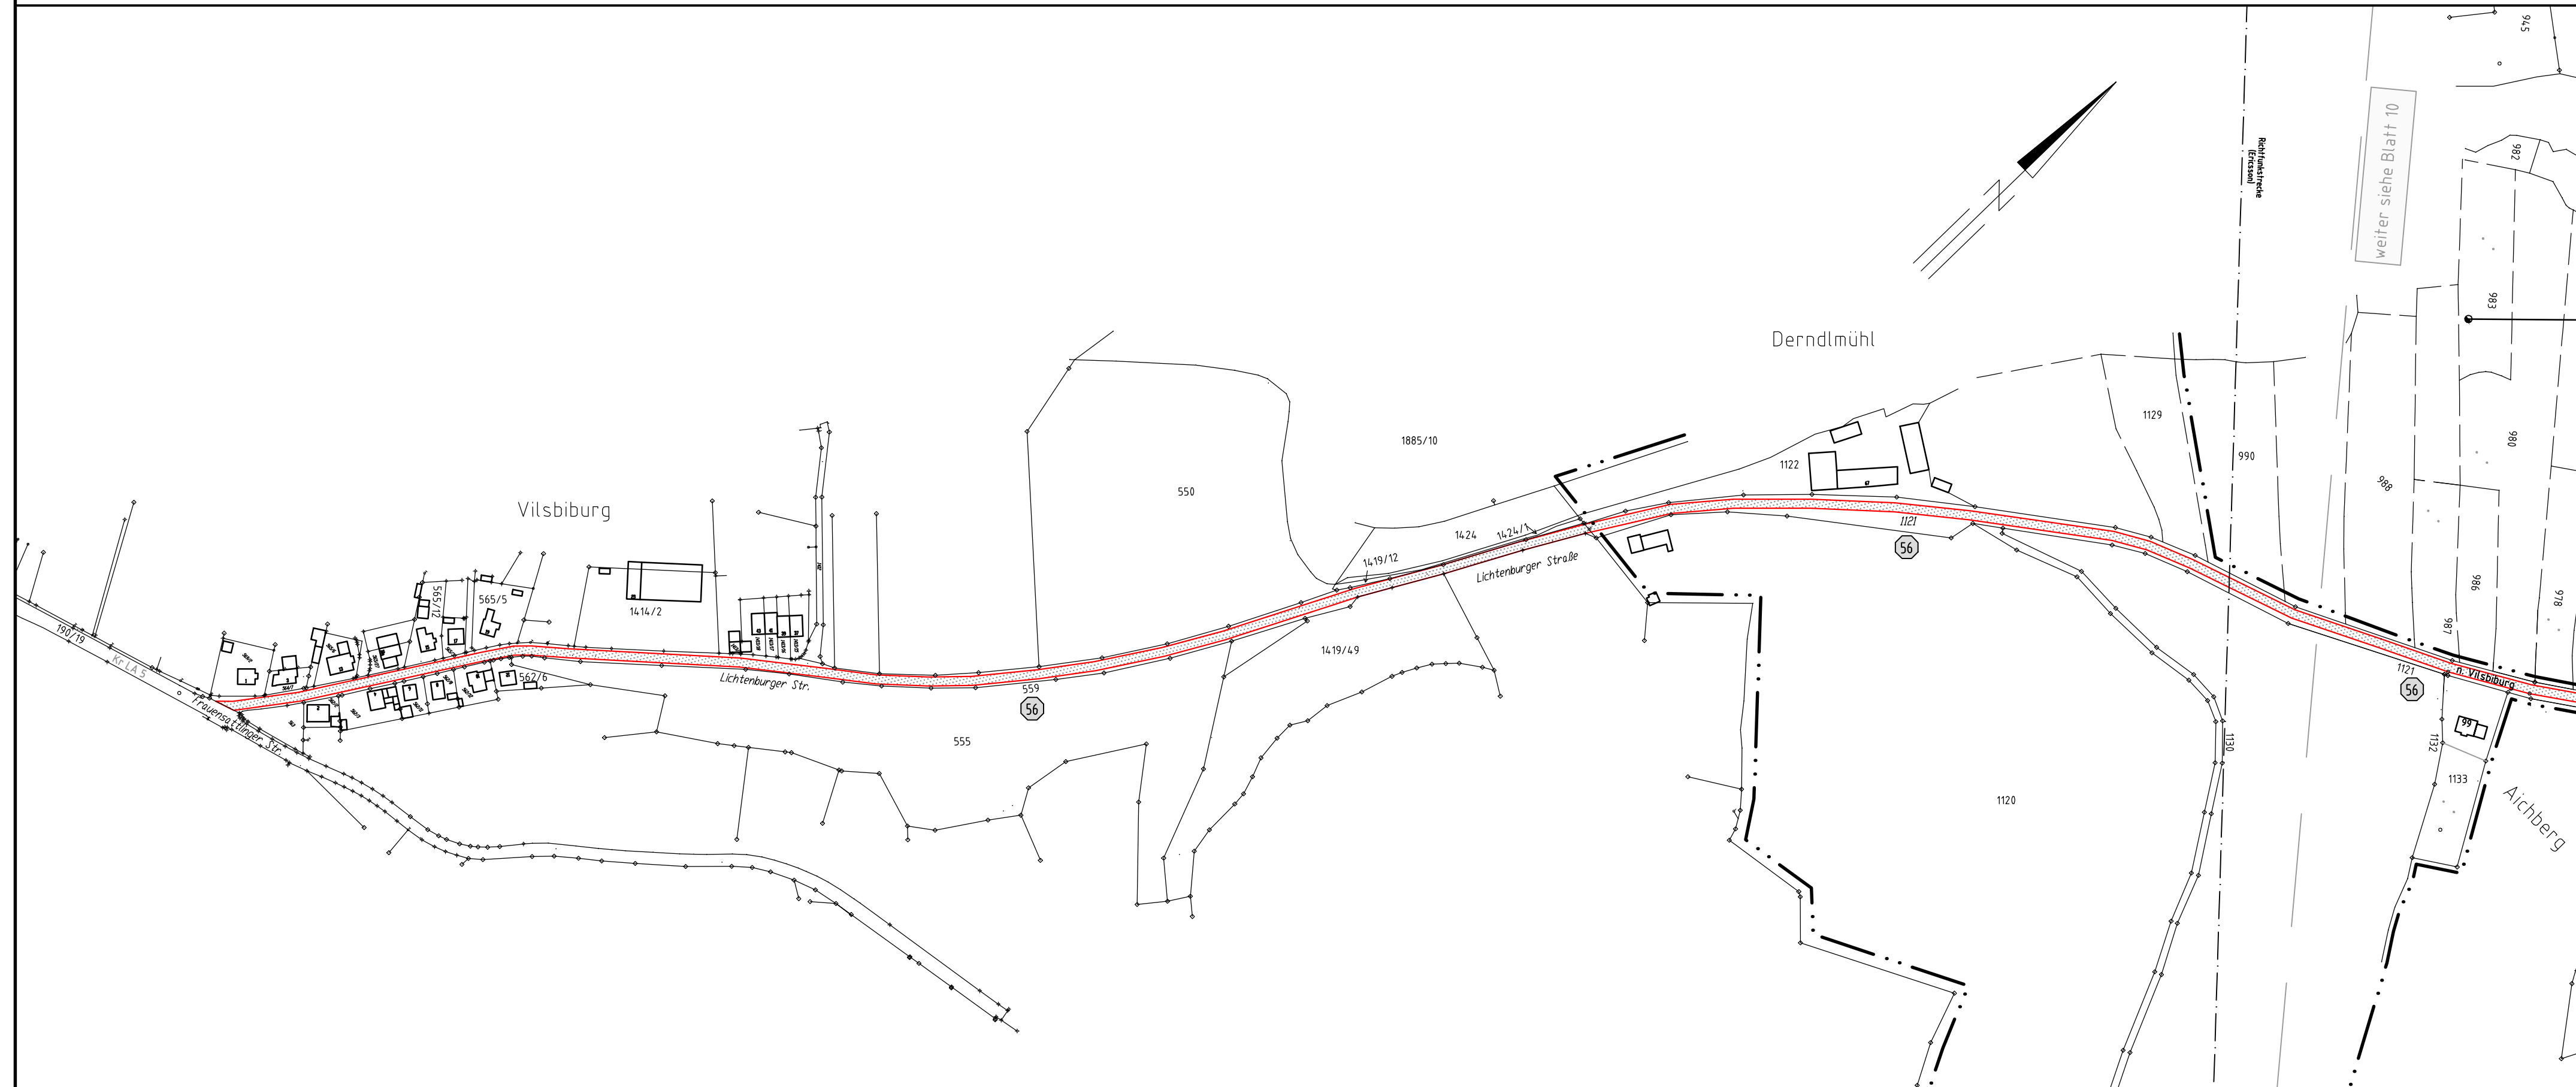

**Legende:**

Masttyp 1	Mastnummer	Länge von Mast zu Mast	1	Eigentümer Schlüsselnummer	<b>Grenzen:</b>
WA160-24,00	-325,0-	T1-26,00	1	Eigentümer Schlüsselnr. zu entlastende Fläche	Land
Dauerhafte Freihaltung im Waldbereich	Schutzgerüst	Trassenachse	37	Flurstücksnummer	Kreis
Bemaßung des Schutzbereiches in Feldmitte / am Mast	Schutzbereich	äußeres Leitersseil		vorrübergehende Beanspruchung	Stadt /Gem.
	Schutzbereichsbegrenzung			Mastzufahrt	Gemarkung
				Abspannmast	Flur
				Tragmast	Flurstück
				Rückbau Hoch- u. Mittlertsp.-Ltg. Freileitungsprovisorium/ Baueinsatzkabel	Flurbereinigung

Geobasisdaten: Bayerische Vermessungsverwaltung

Gemarkung Vilsbiburg  
Stadt Vilsbiburg  
Landkreis Landshut

Gemarkung Frauensattling  
Stadt Vilsbiburg  
Landkreis Landshut

Gemarkung Seyboldsdorf  
Stadt Vilsbiburg  
Landkreis Landshut

**Planfeststellungsunterlage**

Aufgestellt : 08.01.2018	
Bayreuth	
TenneT TSO GmbH	
i.V. <i>W. Eloy</i>	i.A. <i>A. D. D. D.</i>
<b>SPiE</b>	Maßstab Länge=1:2500
	Einheit Meter
	Datum
	Name
Bearb. 30.11.2017	Obermeier /Deindl
Gepr. 30.11.2017	Hochholzer
	Norm
	Servicebereich CeGIT
	<b>Tennet</b> Taking power further
Zust.	Änderung Datum Name Urspr.: