


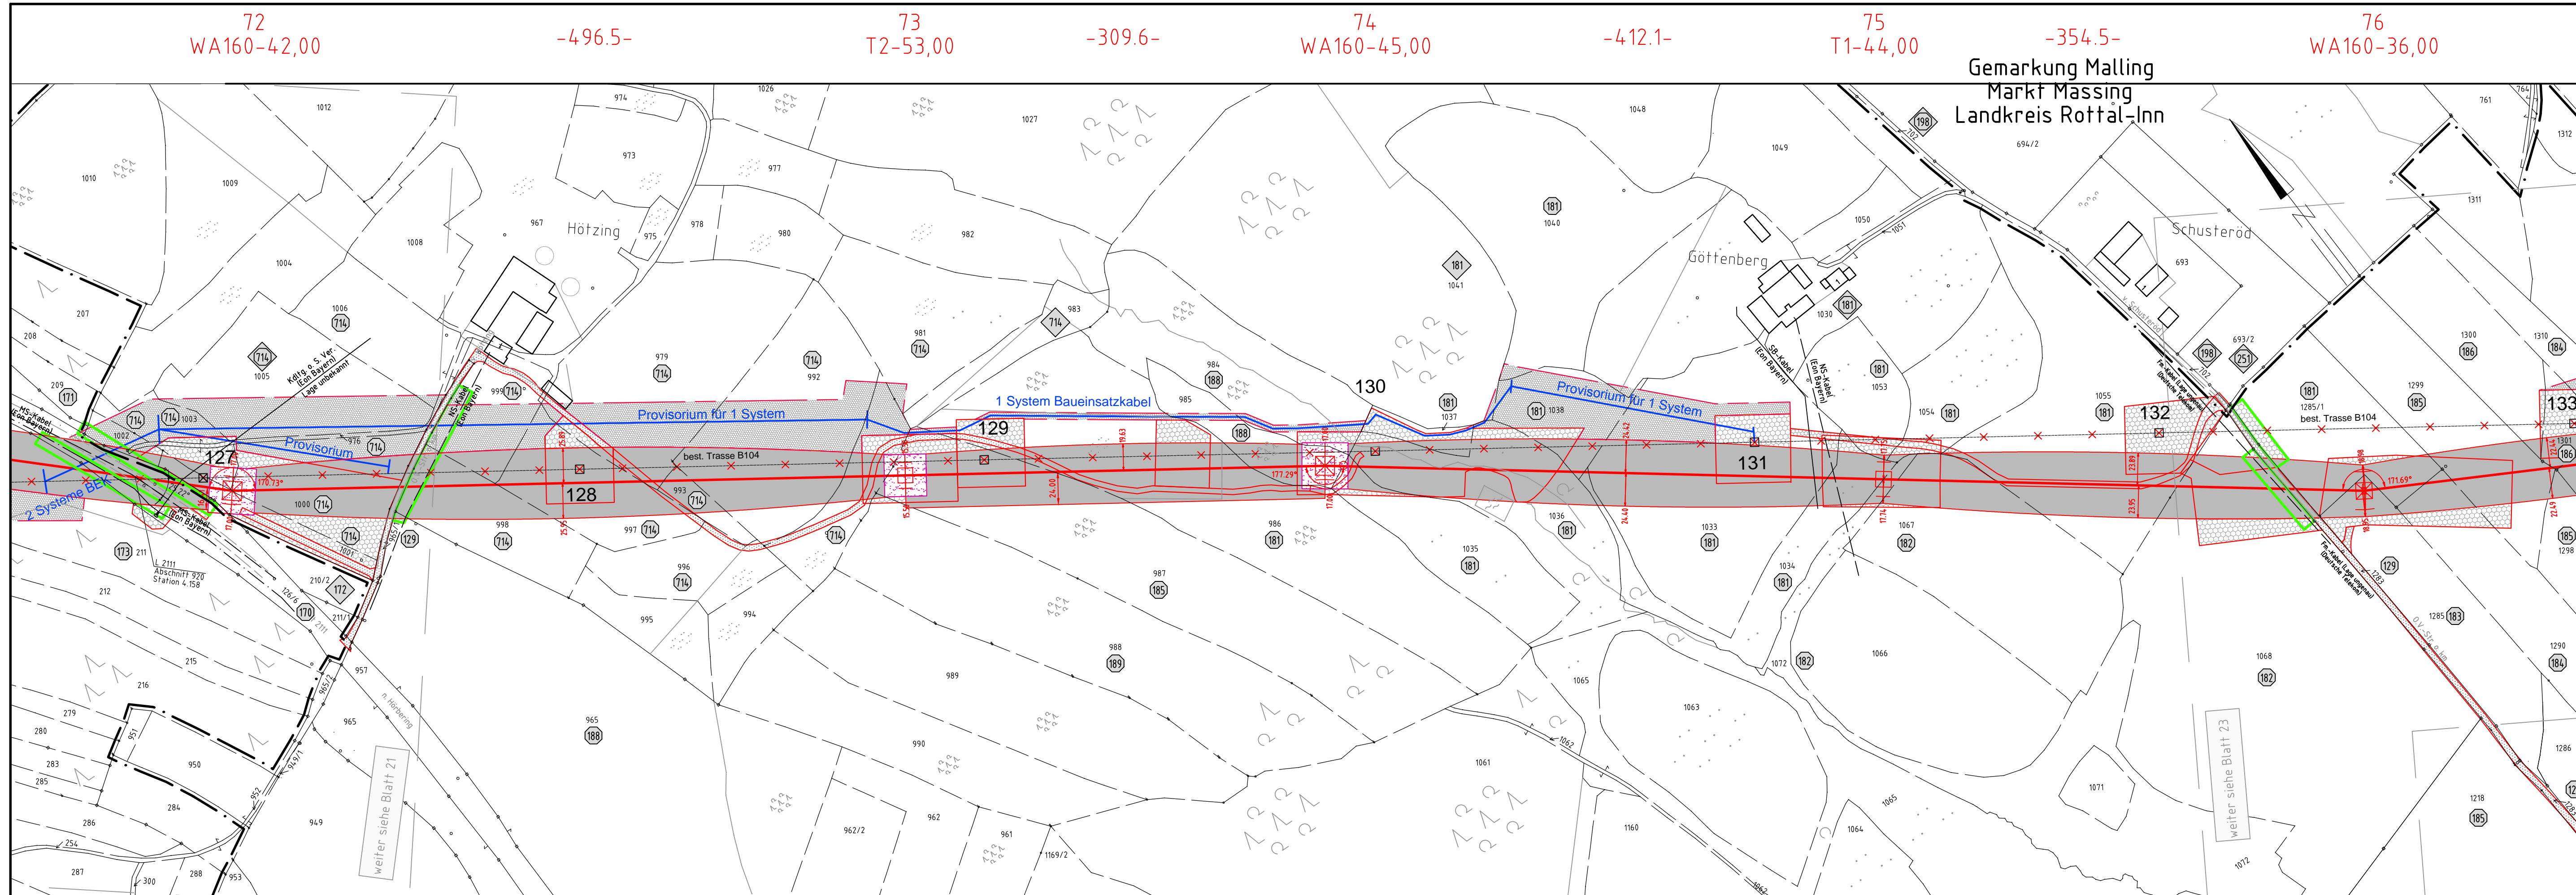

380-kV-Leitung Altheim - Matzenhof
Teilabschnitt 2 : 380-kV-Ltg. Adlkofen-Matzenhof B152

Grunderwerbsplan
Mast Nr. 72 - Mast Nr. 76



Legende:

Masttyp 1 Mastnummer Länge von Mast zu Mast
 WA160-24,00 -325,0- T1-26,00

Dauerhafte Freihaltung im Waldbereich Schutzgerüst
 Schutzbereich Schutzbereichsbegrenzung äußeres Leiterseil
 Bemalung des Schutzbereiches in Feldmitte / am Mast

1 Eigentümer Schlüsselnummer
 1 Eigentümer Schlüsselnr. zu entlastende Fläche
 37 Flurstücksnummer

vorrübergehende Beanspruchung
 Mastzufahrt
 Abspannmast
 Tragmast
 Rückbau Hoch- u. Mittelsp.-Ltg. Freileitungsprovisorium/ Baueinsatzkabel

Grenzen:

Land
 Kreis
 Stadt/Gem.
 Gemarkung
 Flurstück
 Flurbereinigung

Geobasisdaten: Bayerische Vermessungsverwaltung

Gemarkung Schöffthal
Markt Gangkofen
Landkreis Rottal-Inn

Gemarkung Hörbering
Stadt Neumarkt-Sankt Veit
Landkreis Mühldorf a. Inn

Gemarkung Hörbering
Stadt Neumarkt-Sankt Veit
Landkreis Mühldorf a. Inn

Planfeststellungsunterlage

Aufgestellt : 08.01.2018
 Bayreuth
 Tennet TSO GmbH
 i.V. *[Signature]* i.A. *[Signature]*

Maststab Länge=1:2500 Einheit Meter

Datum	Name
Bearb. 30.11.2017	Obermeier /Deindl
Gepr. 30.11.2017	Hochholzer
Norm	

Servicebereich CeGIT

Tennet Taking power further

Zust.: Änderung Datum Name Urspr.: