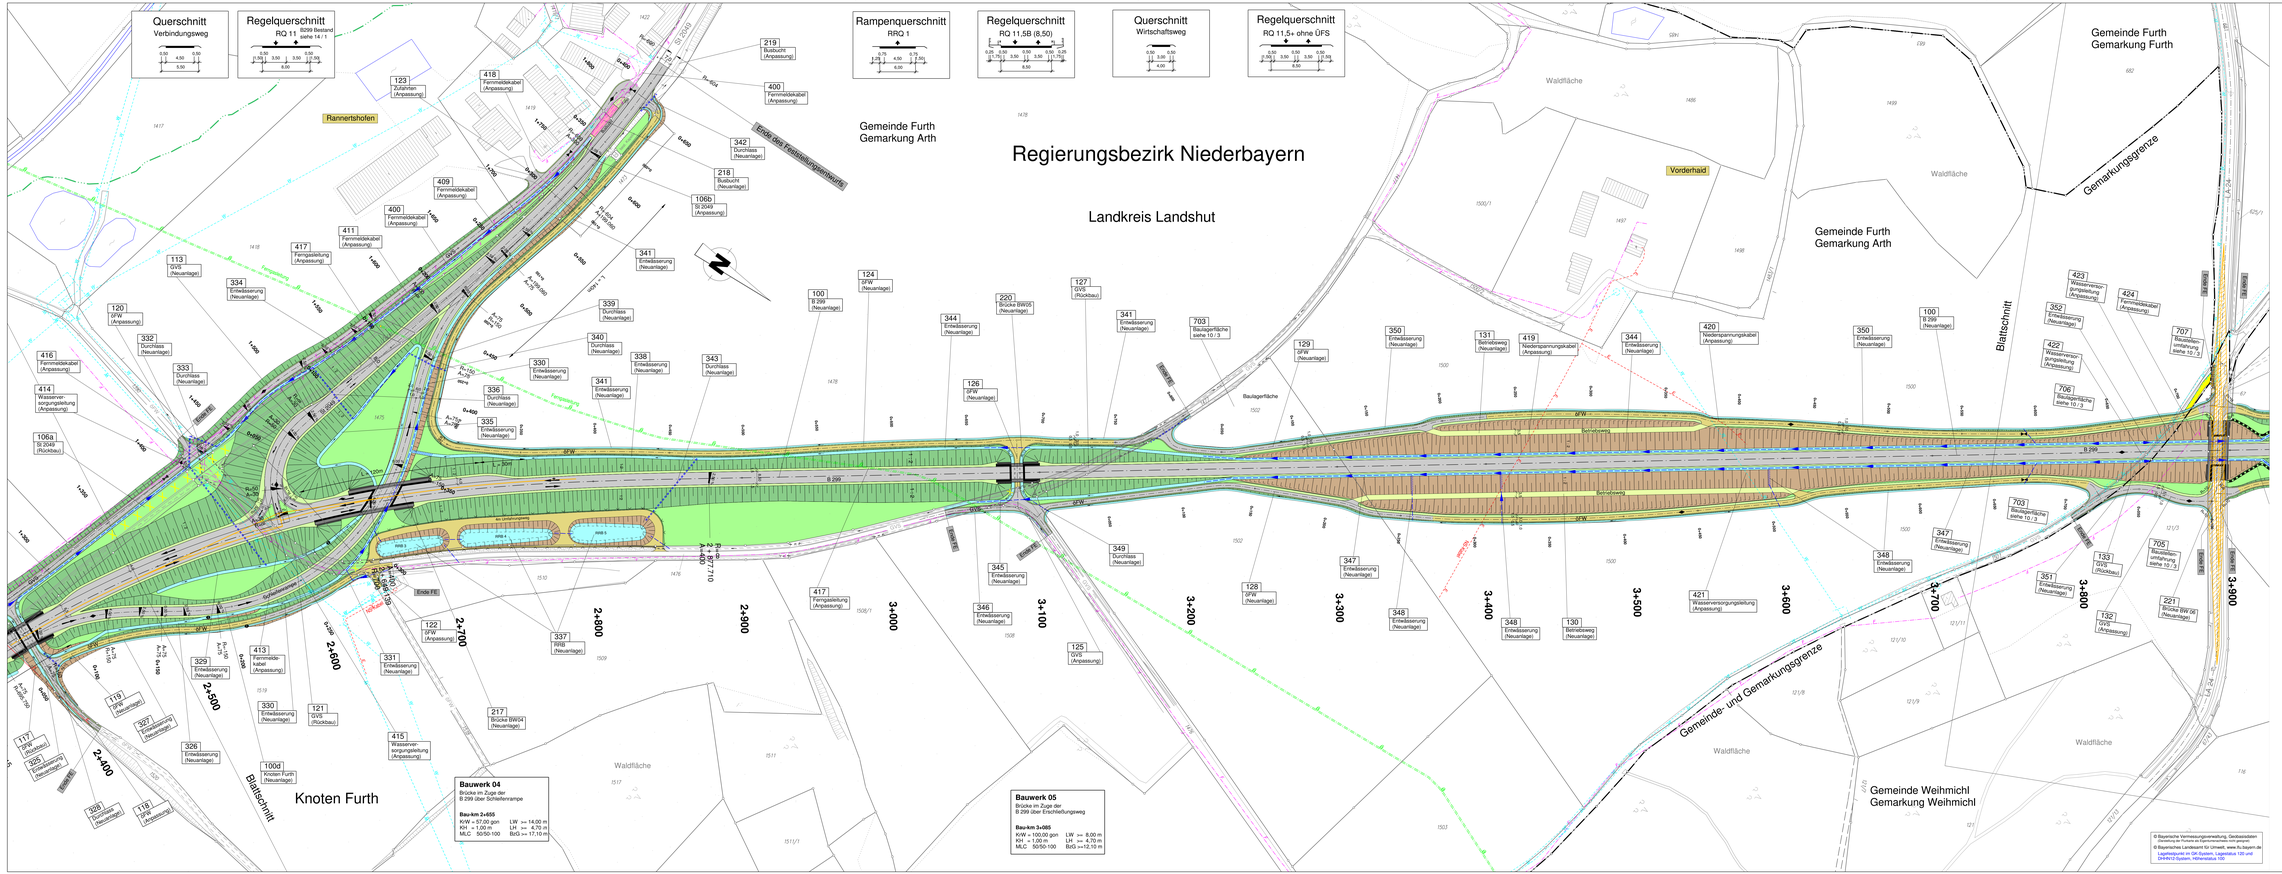
Querschnitt
Verbindungsweg
Regelquerschnitt
RQ 11 Bestand siehe 14 / 1
Rampenquerschnitt
RRQ 1
Regelquerschnitt
RQ 11,5B (8,50)
Querschnitt
Wirtschaftsweg
Regelquerschnitt
RQ 11,5+ ohne ÜFS
Regierungsbezirk Niederbayern
Landkreis Landshut
Gemeinde Furth
Gemarkung Arth
Gemeinde Furth
Gemarkung Furth
Gemeinde Furth
Gemarkung Arth
Gemeinde Weihmichl
Gemarkung Weihmichl
Gemeinde- und Gemarkungsgrenze
Gemarkungsgrenze
Rannertsholen
Vorderhaid
Knoten Furth
Blattschnitt
Blattschnitt
Baulagerfläche
Baustraße
Waldfläche
Bauwerk 04
Brücke im Zuge der B 299 über Schleifenrampe
Bau-km 2+655
K/W = 57,00 gon
K/H = 1,00 m
MLC 50/50-100
LW >= 14,00 m
LH >= 4,70 m
BrG >= 17,10 m
Bauwerk 05
Brücke im Zuge der B 299 über Einzelfeuerung
Bau-km 3+085
K/W = 100,00 gon
K/H = 1,00 m
MLC 50/50-100
LW >= 8,00 m
LH >= 4,70 m
BrG >= 12,10 m
B 299
St 2049
St 3049
St 2045
St 2045
St 2045