


380/110-kV-Freileitung (St. Peter -) Landesgrenze - Simbach Ltg. Nr. B153

Landschaftspflegerischer Begleitplan Massnahmenplan

Mast Nr. 30 - Mast Nr. 33

Anlage 12.2

Blatt 8

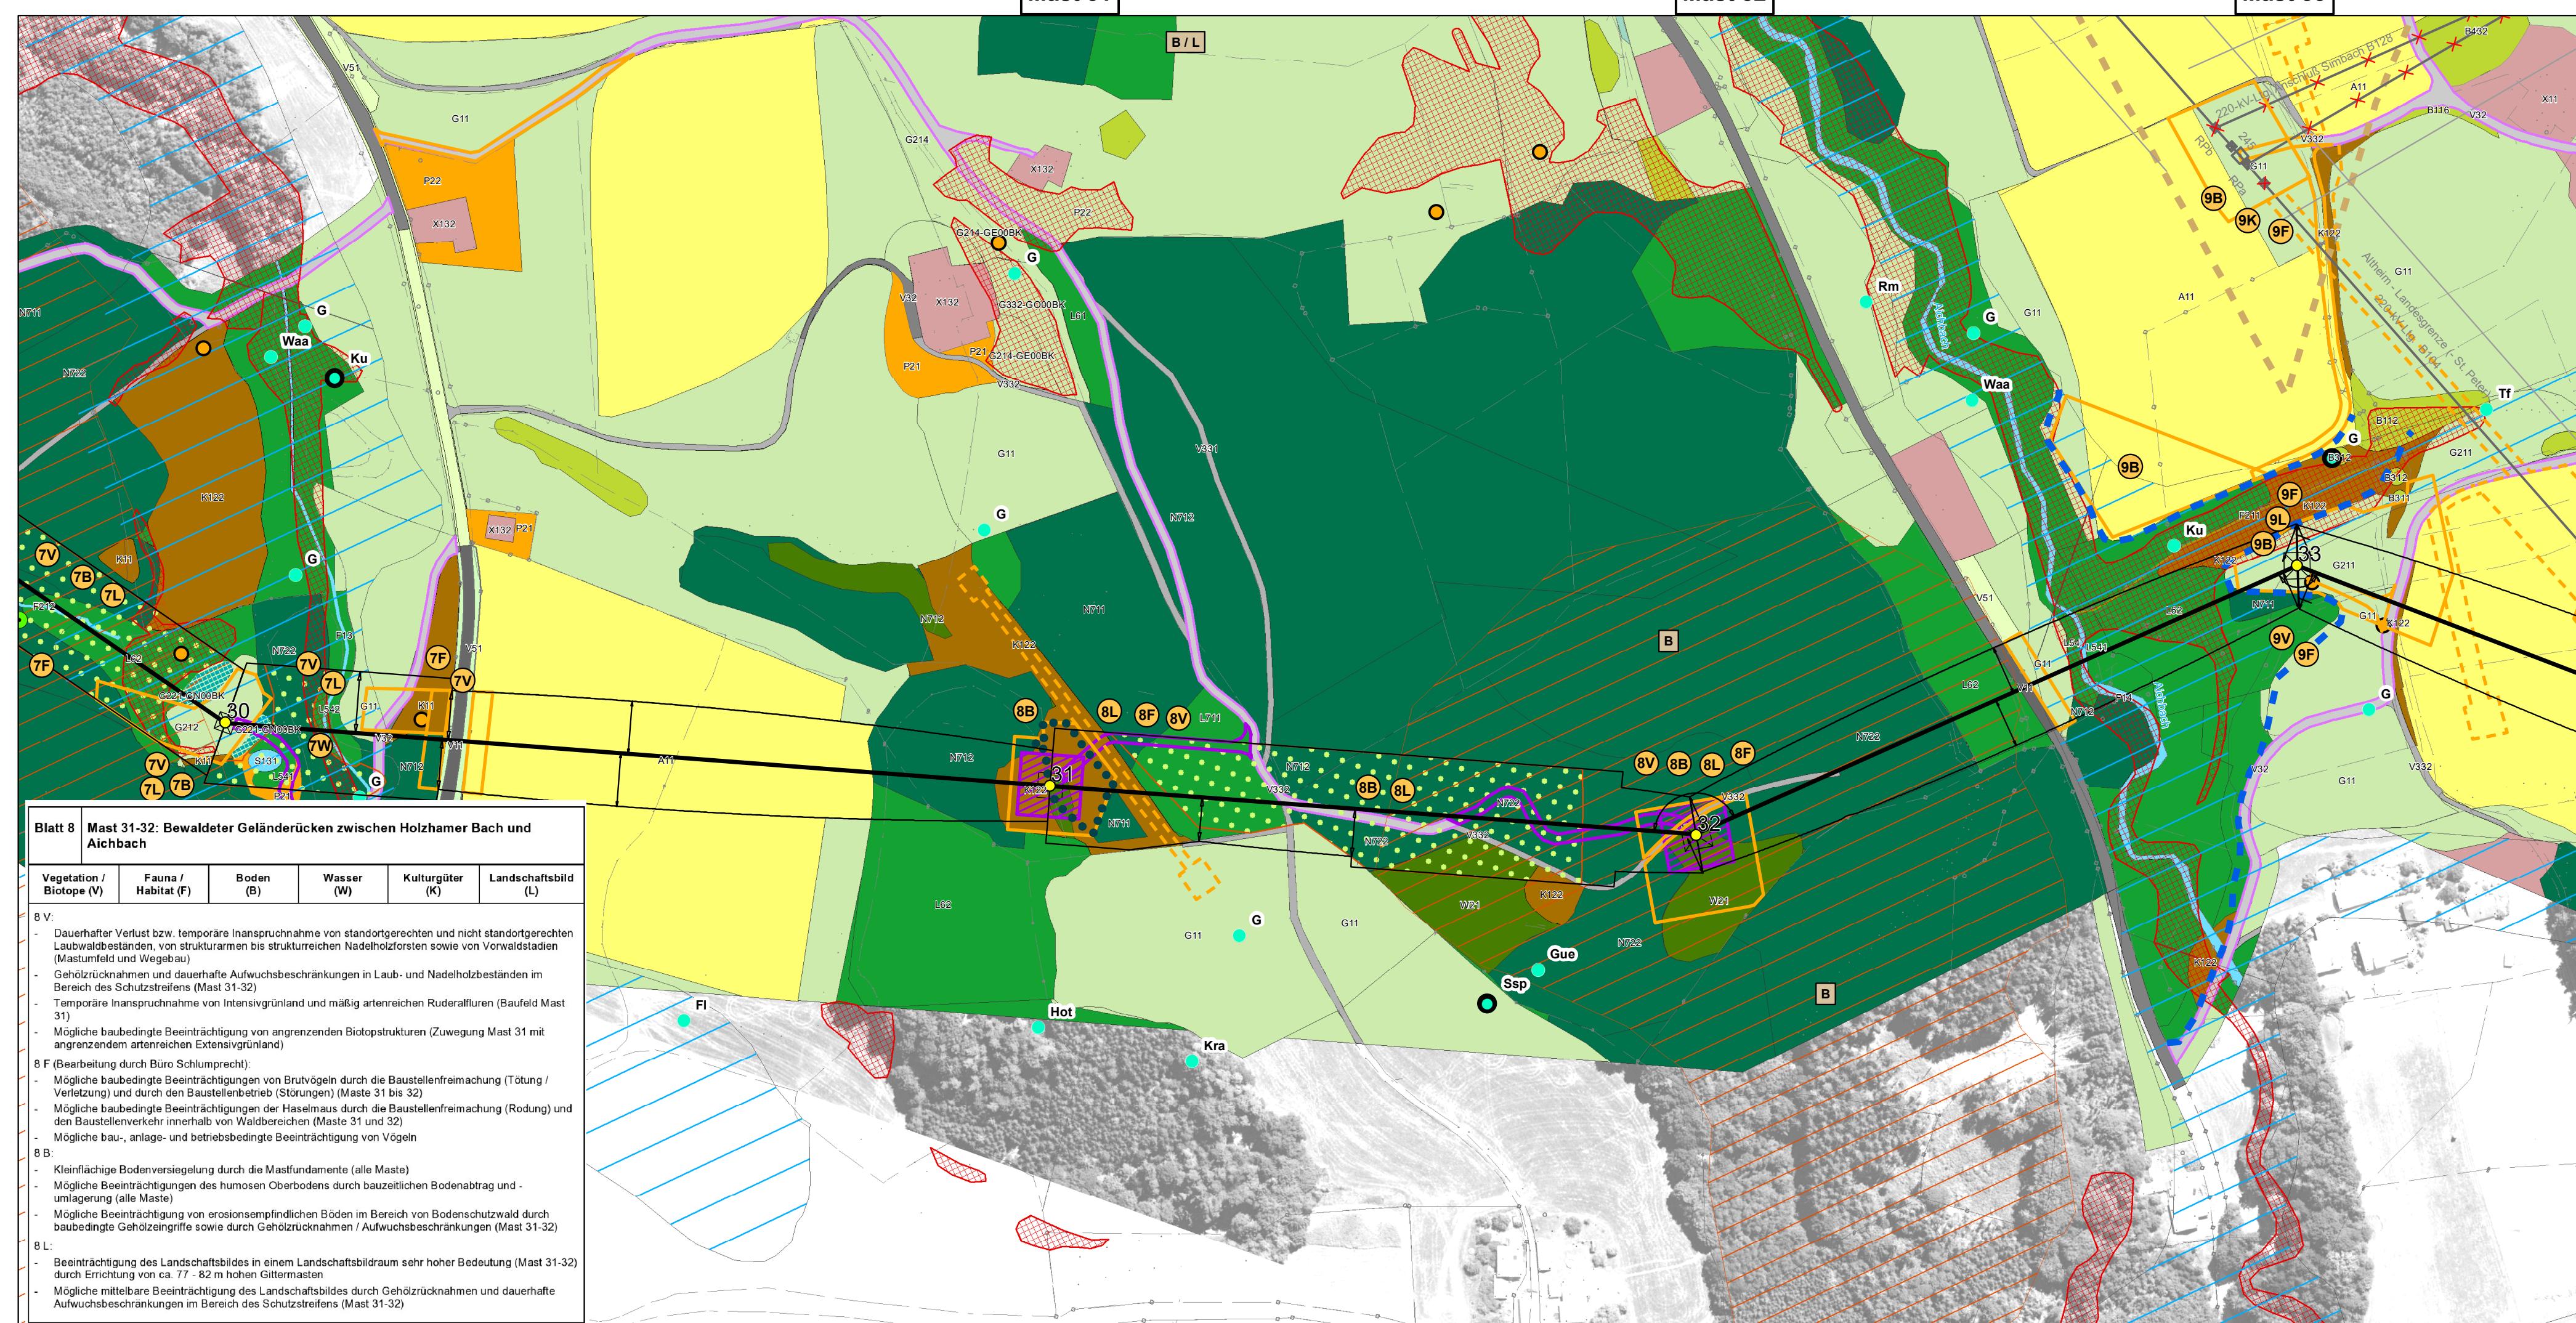

380/110-kV-Freileitung (St. Peter -) Landesgrenze - Simbach Ltg. Nr. B153

Landschaftspflegerischer Begleitplan Bestands- und Konfliktplan

Meet Nr. 30 – Meet Nr. 33

Anlage 12.2

Blatt 8

