


380/110-kV-Freileitung  
(St. Peter -) Landesgrenze - Simbach  
Ltg. Nr. B153

## Landschaftspflegerischer Begleitplan Massnahmenplan

Mast Nr. 41 - Mast Nr. 44

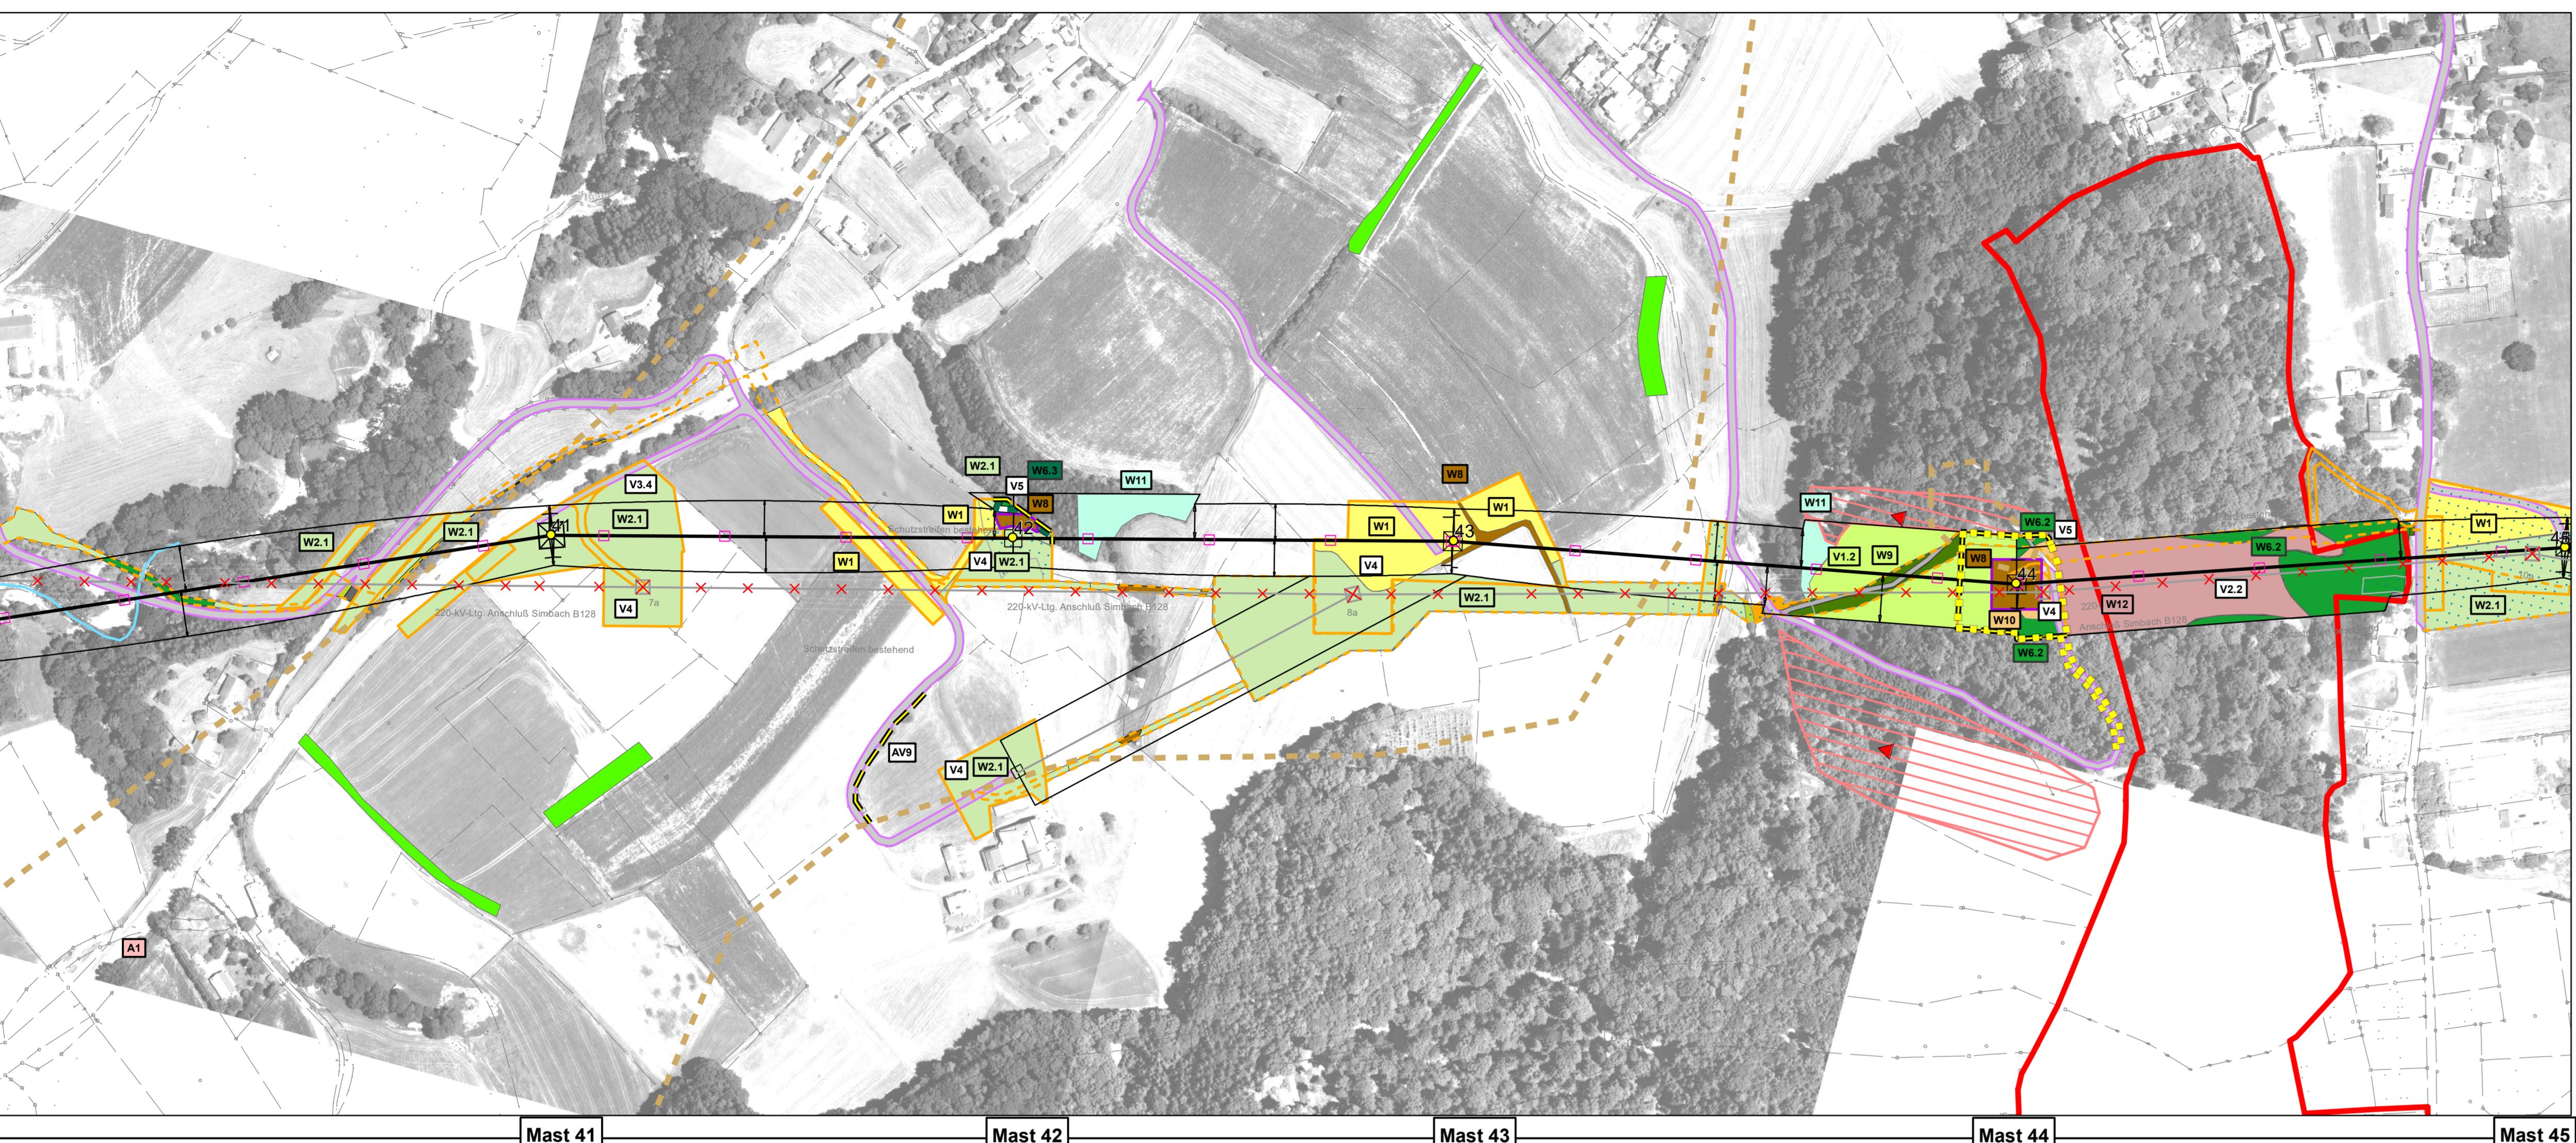


<b>Ausgleichsmaßnahmen (A)</b>	Entsiegelung und Rückbau bestehender Mastfundamente (A1)
W1 V1	Maßnahmen-Nummerierung, siehe Maßnahmenblätter
Vorbeidrängungsmaßnahmen Naturhaushalt (V)	<ul style="list-style-type: none"> <li>Neuanlage eines gebietstypischen Hartholz-Auwaldes durch Aufforstung</li> <li>Grenze der Ausgleichs- und Ersatzmaßnahme</li> <li>Biotop- und Nutzungstypen lt. Biotoptarifliste der BayKompV - Prognosezustand (Ausgleichs- und Ersatzmaßnahmen)</li> </ul>
V1.1	Temporäre Schutzzäune zur Baufeldbegrenzung, vgl. AV 9
V1.2	Teilweise Bestandserhaltung von Laubwaldbeständen im Schutzstreifen mit Aufwuchsbeschränkung
V1.3	Schutz von temporär beanspruchten Feuchtbiotopen
V2.1	Schutz von empfindlichen Grundwasserbeiflüssen
V2.2	Böden vor Verdichtung
V2.3	Vermeidung von Böschungsabgängen im Bereich eines Hohlweg-Gelops, keine Fahrbahn-Verbreiterung
V2.4	Vermeidung von Bodeneinträchtigungen durch Abbau vorhandener Masten (belastete Gestänge / Fundamente)
V2.5	Vermeidung von Bodeneinträchtigungen im Bereich einer sanierten Altlast einfugen
V3.1	Vermeidung von baubedingten Gewässerbeeinträchtigungen
V3.2	Vermeidung von Beinträchtigungen der Hochwassergefahrenfläche HQ 100
V3.3	Vermeidung von Beinträchtigungen eines Trinkwasserschutzgebietes
V3.4	Vermeidung von Beinträchtigungen durch Grundwasserhaltung in Baugruben
V4	Schutz von amlich erfassten Bodendenkmälern
V5	Vermeidung von Eingriffen durch Baufällen
<b>Wiederherstellungs- und Gestaltungsmaßnahmen (W)</b>	<ul style="list-style-type: none"> <li>W1 Wiederherstellung von Ackerstandorten / Gärten</li> <li>W2.1/W2.2 Wiederherstellung von intensivem - extensivem Grünland</li> <li>W3.1/W3.2 Wiederherstellung von Feuchtbiotopen (Nasswiesen, feuchte Hochstaufenfluren, Röhrichtbestände)</li> <li>W4 Wiederherstellung von Gräben / Gräben</li> <li>W5.1/W5.2 Standorttypische Gehölzplantagen, vgl. AV 11 (Strauch- und Baumhecken, Gehölzfußländer)</li> <li>W5.3 Pflanzung von heimischen Einzelbäumen / Baumgruppen</li> <li>W6.1 Entwicklung von Auwald (ohne Aufwuchsbeschränkung)</li> <li>W6.2 Entwicklung von sonstigen standortgerechten Laubwäldern (ohne Aufwuchsbeschränkung)</li> <li>W6.3 Waldrandgestaltung (Pflanzung eines gestuften Waldmantels, Unterpflanzung angeschnittener Waldränder mit Strauchern)</li> <li>W7 Aufforstung von Mischwald (ohne Aufwuchsbeschränkung)</li> <li>W8 Entwicklung / Wiederherstellung von Saum- und Ruderalvegetation</li> <li>W9 Schutzstreifen mit Aufwuchsbeschränkung: Laubholz-Sukzession, Entwicklung von Vorwaldstädten</li> <li>W10 Schutzstreifen mit Aufwuchsbeschränkung: Belassen ehemaliger Bestände, Entwicklung von Vorwaldstädten</li> <li>W11 Schutzstreifen mit Aufwuchsbeschränkung: Rodung von Nadelholzbeständen, Entwicklung von Vorwaldstädten</li> <li>W12 Gehölzentwicklung in einem Hangutschungsbereich durch Sukzession (fachgutachtliche Vorgabe)</li> </ul>
<b>Artenschutzrechtliche Vermeidungsmaßnahmen (AV)</b>	<ul style="list-style-type: none"> <li>Scharlach-Plattkäfer: Totholz umlagen (Blatt 1, AV 7-FFH)</li> <li>Reptilien: temporäre Schutzzäune (AV 8)</li> <li>Amphibien: temporäre Schutzzäune (AV 8)</li> <li>Vogelanglauf: Markierung des Erdseils (AV 6)</li> </ul>
<b>Vorgezogene Artenschutzrechtliche Ausgleichsmaßnahmen (CEF-Maßnahmen)</b>	<ul style="list-style-type: none"> <li>Aufhängen von Vogel(S)- und Fledermaus(-) Nistkästen pro Habitatbaum (AV 6 CEF)</li> <li>Flächen für das Aufhängen der Nistkästen</li> <li>Anlage von Blühstreifen (Lage variabel)(AV 6 CEF)</li> </ul>
<b>Sonstiges</b>	<ul style="list-style-type: none"> <li>Landesgrenze Deutschland / Österreich</li> <li>Gemeindegrenze</li> <li>Flurgrenzen</li> <li>Bestandsleitungen 220/110 kV mit Bezeichnung</li> </ul>

Planfeststellungsunterlagen			
Aufgestellt:	Bayreuth	i.V. Thomas Ehrhardt-Unglau	
TenneT TSO GmbH			
i.A. Dirk Daßler			
PLANUNGSGRUPPE LANDSCHAFT	Maßstab	1:2.500	Einheit Meter
Dipl.-Ing. Dipl.-Ing. Michael G. Schäfer Dipl.-Ing. Dipl.-Ing. Michael G. Schäfer Dipl.-Ing. Dipl.-Ing. Michael G. Schäfer Dipl.-Ing. Dipl.-Ing. Michael G. Schäfer	Datum	Name	
06.06.2020 Bayreuth	Bearb.	BR, AW	
07.06.2020 BA	Gepr.		
Norm			
Zust.	Änderung	Datum	Name
Unspr.:			

380/110-kV-Freileitung  
(St. Peter -) Landesgrenze - Simbach  
Ltg. Nr. B153

## Landschaftspflegerischer Begleitplan Bestands- und Konfliktplan

Mast Nr. 41 - Mast Nr. 44

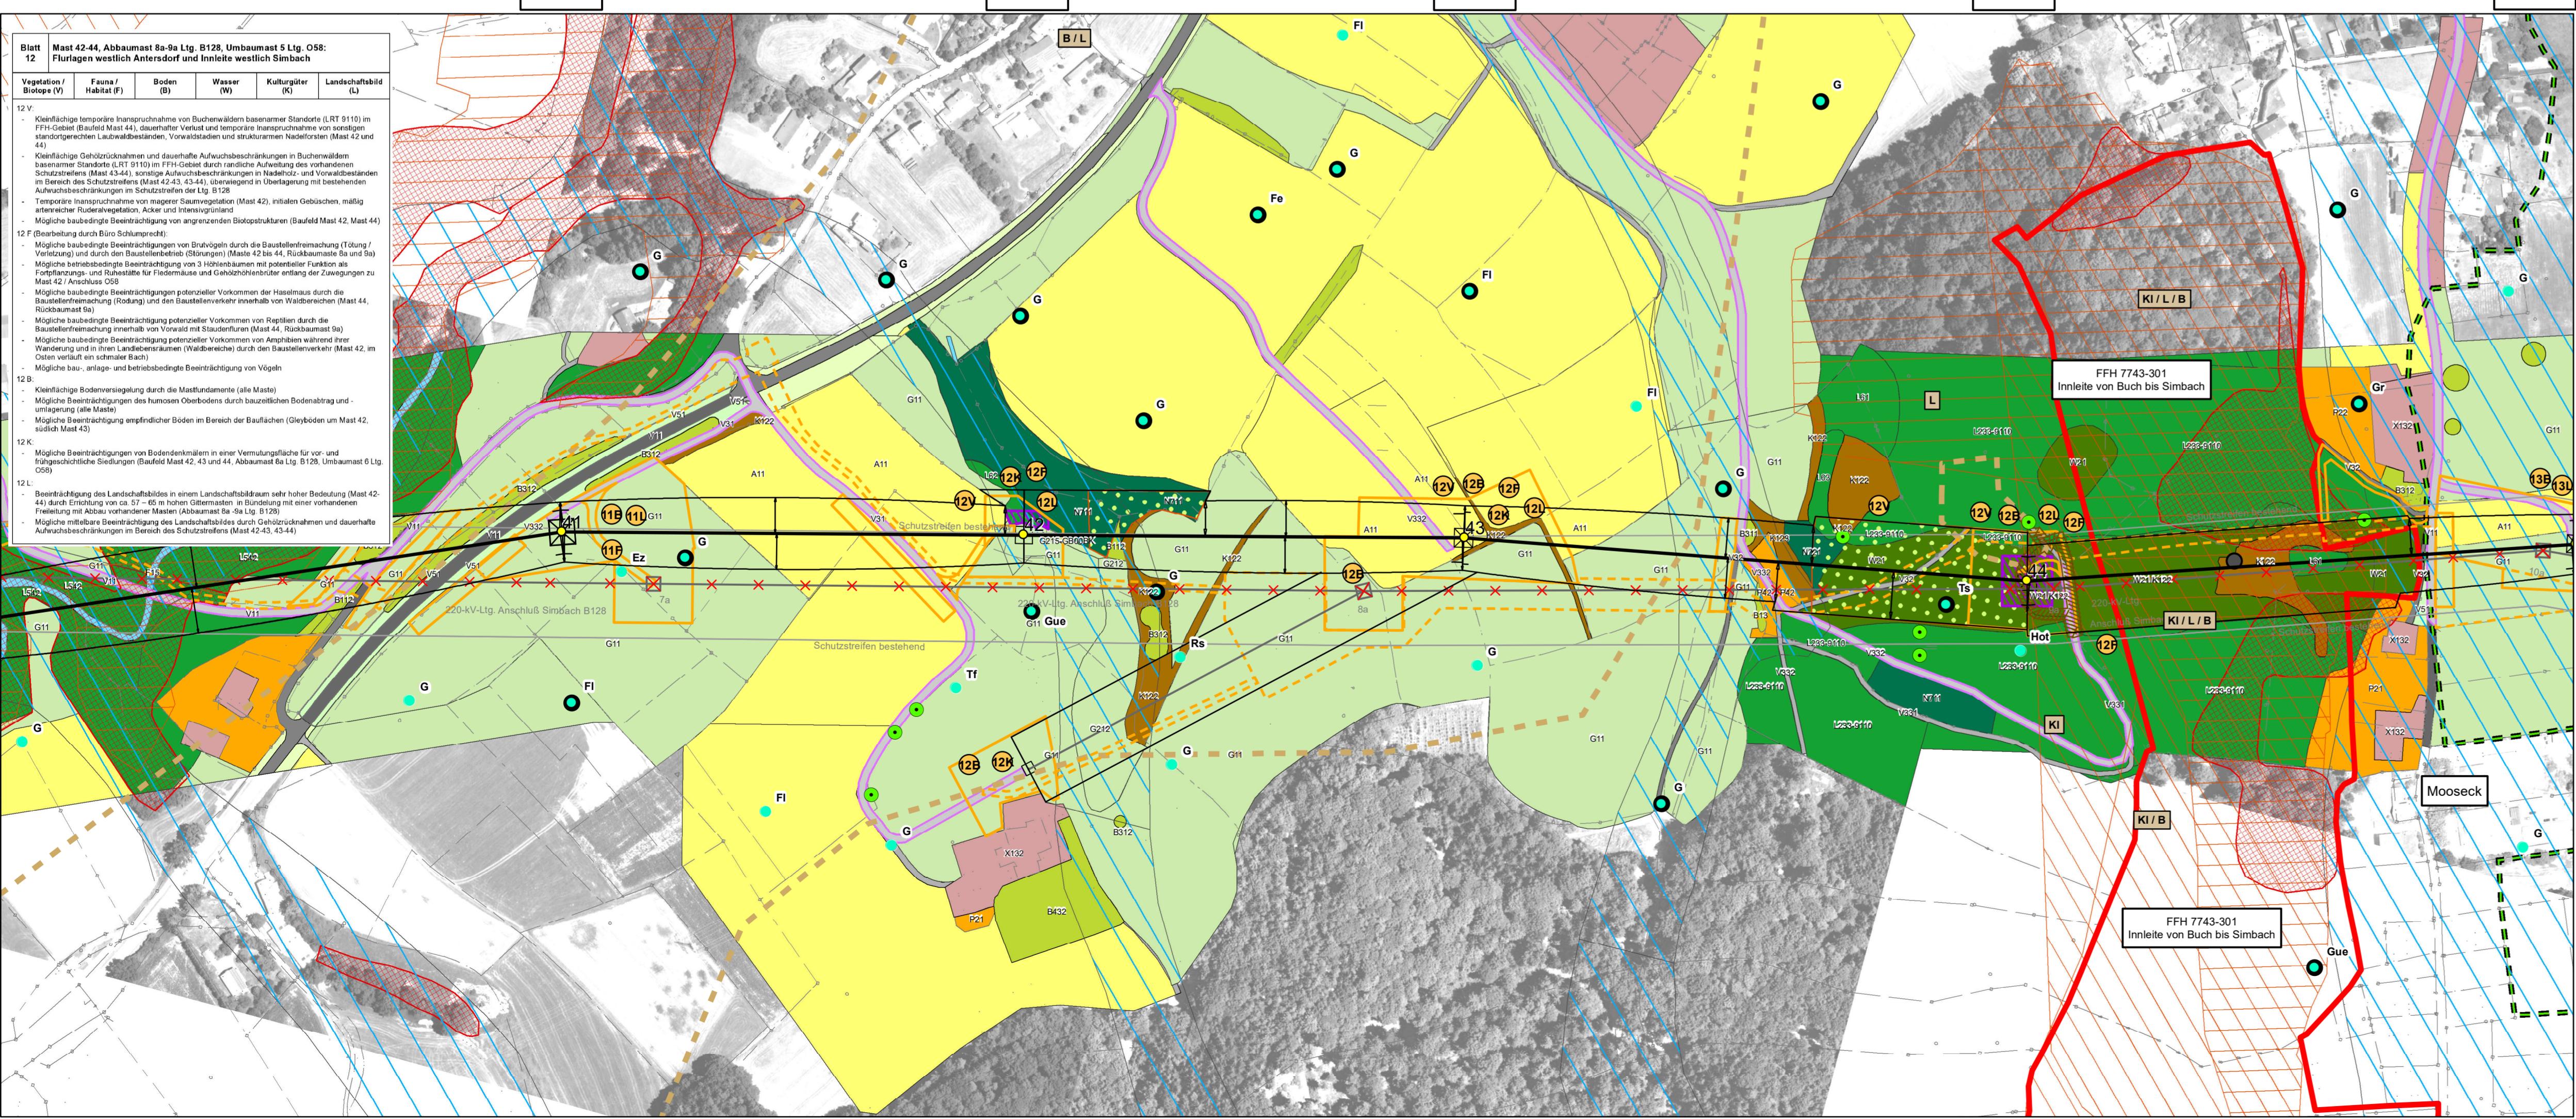

Planfeststellungsunterlagen			
Aufgestellt:	Bayreuth	i.V. Thomas Ehrhardt-Unglau	
TenneT TSO GmbH			
i.A. Dirk Daßler			
PLANUNGSGRUPPE LANDSCHAFT	Maßstab	1:2.500	Einheit Meter
Dipl.-Ing. Dipl.-Ing. Michael G. Schäfer Dipl.-Ing. Dipl.-Ing. Michael G. Schäfer Dipl.-Ing. Dipl.-Ing. Michael G. Schäfer Dipl.-Ing. Dipl.-Ing. Michael G. Schäfer	Datum	Name	
06.06.2020 Bayreuth	Bearb.	BR, AW	
07.06.2020 BA	Gepr.		
Norm			
Zust.	Änderung	Datum	Name
Unspr.:			