


380/110-kV-Freileitung  
(St. Peter -) Landesgrenze - Simbach  
Ltg. Nr. B153

## Landschaftspflegerischer Begleitplan Massnahmenplan

Mast Nr. 44 - UW Simbach

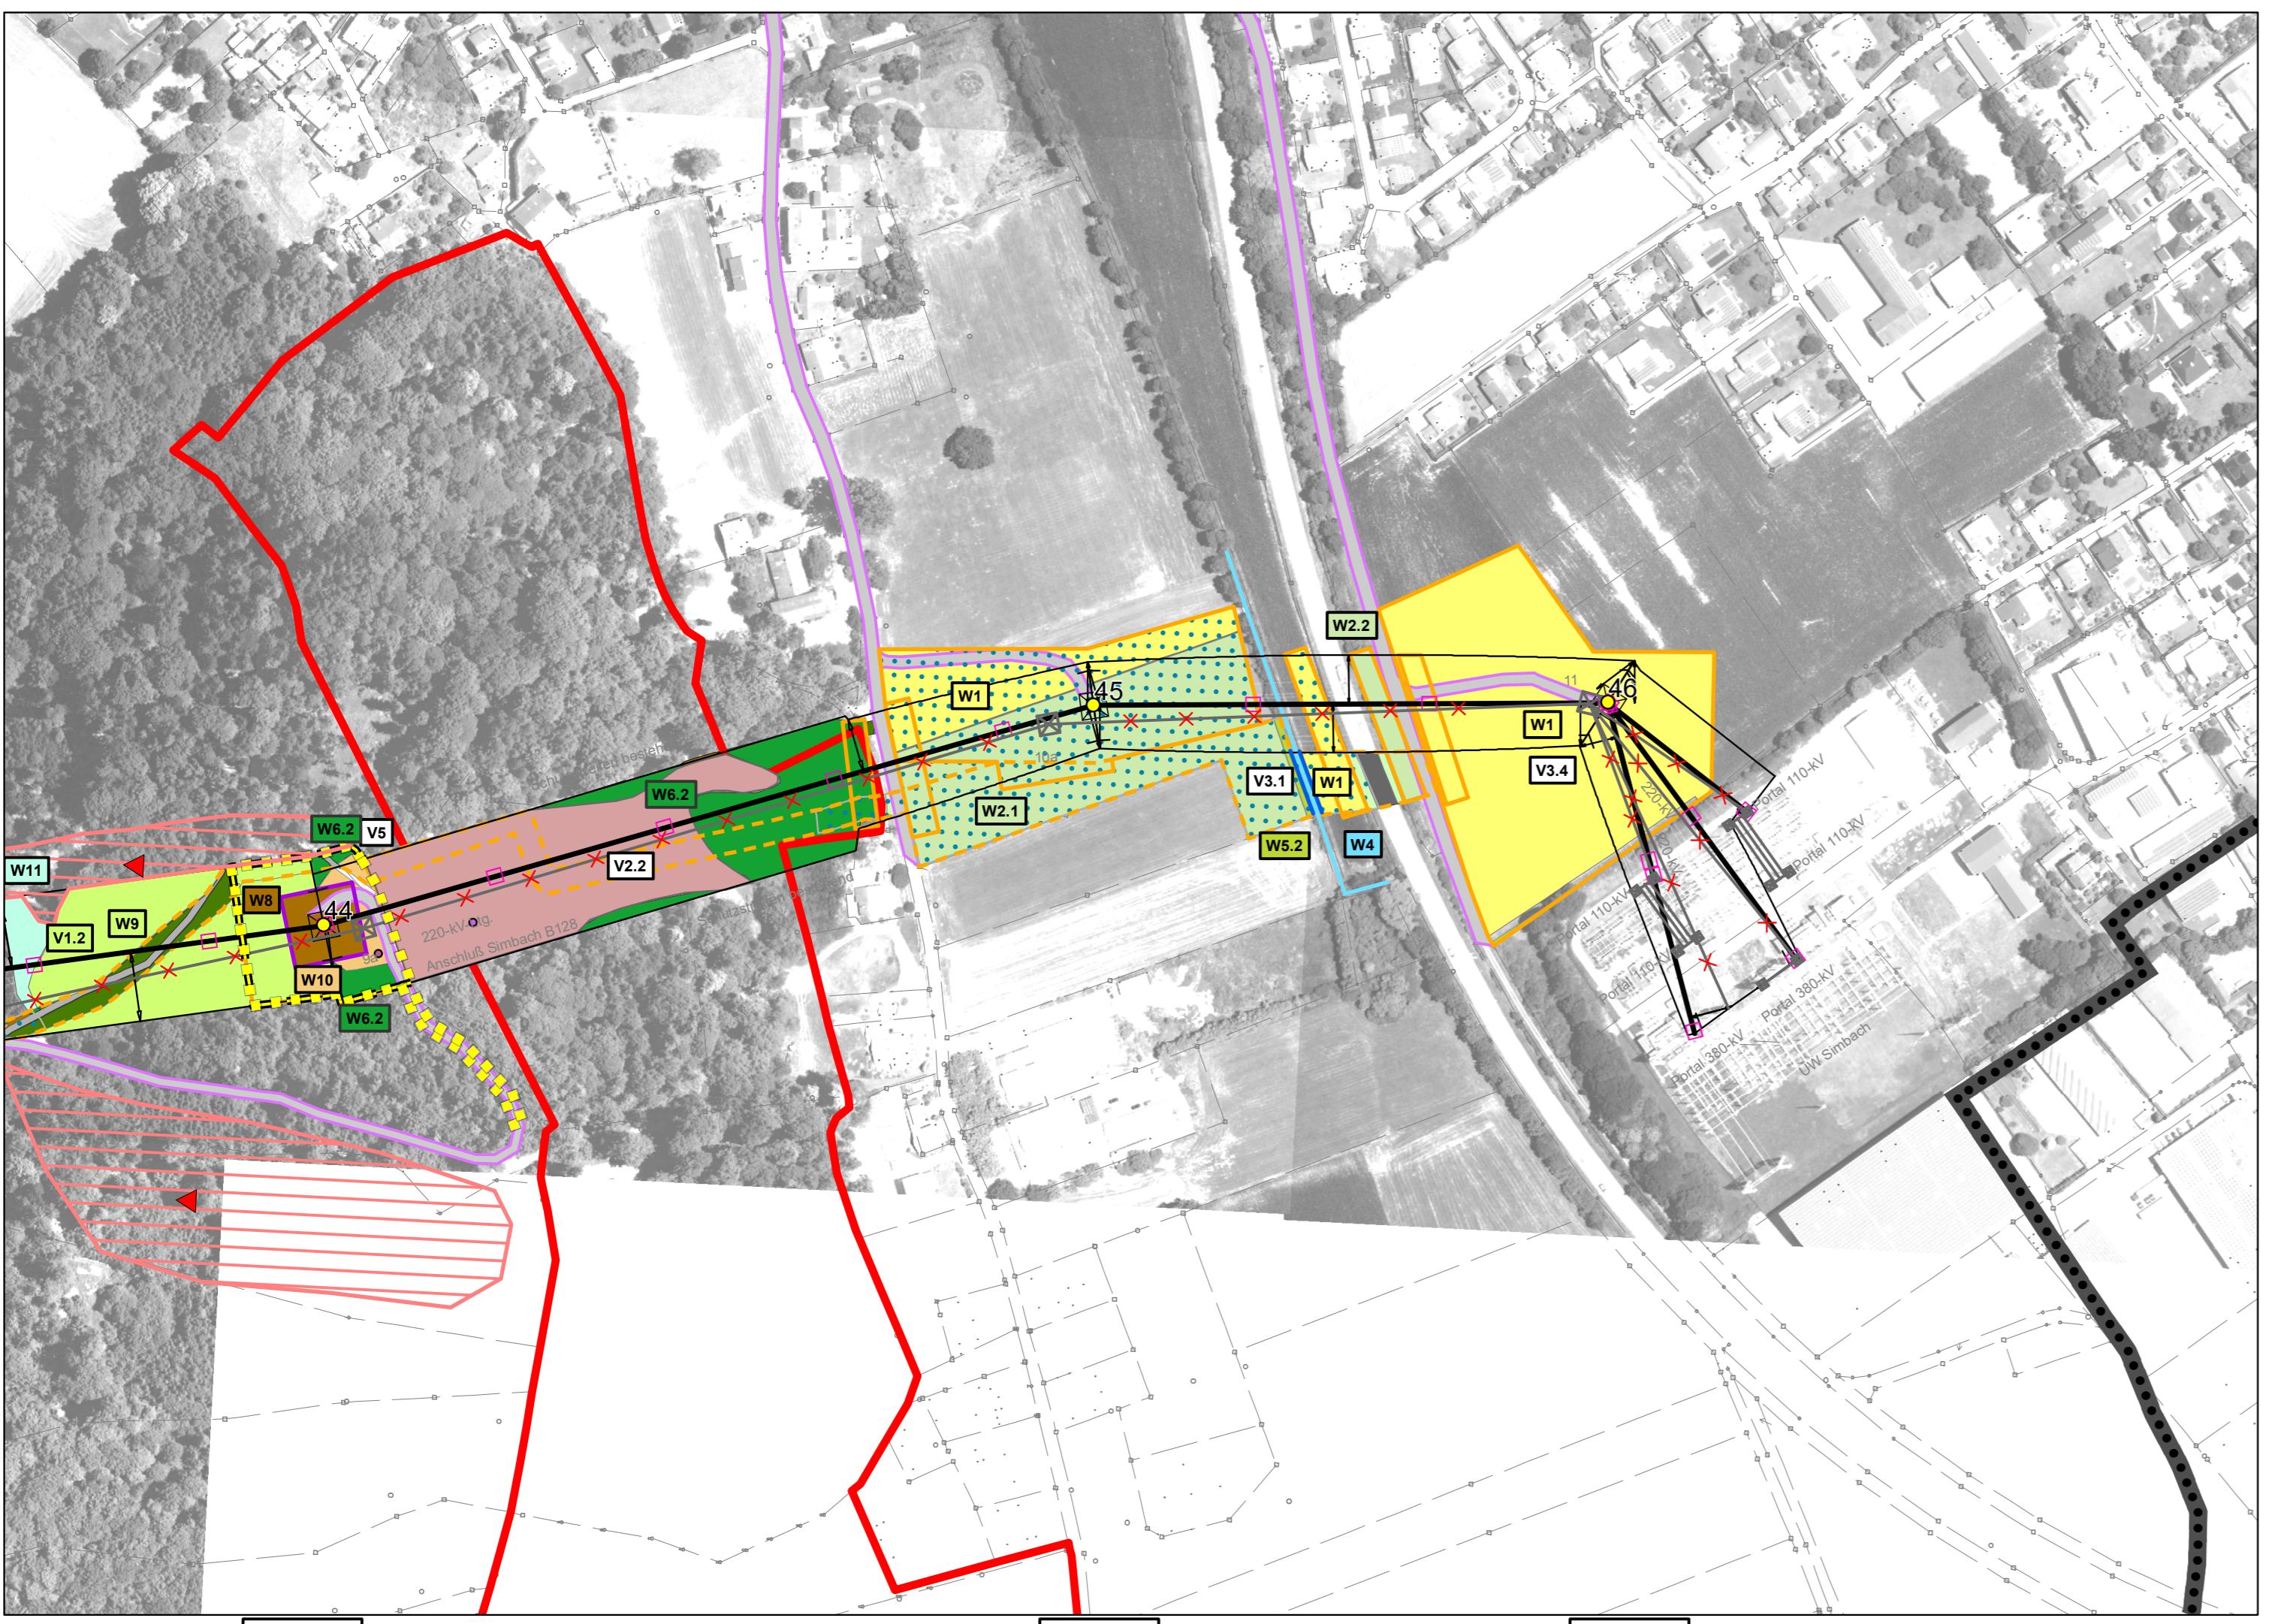

- Legende**
- Maßnahmen-Nummerierung, siehe Maßnahmenblätter**
  - Vermeidungsmaßnahmen Naturhaushalt (V)**
    - V1.1 Temporäre Schutzzäune zur Baufeldbegrenzung, vgl. AV 9
    - V1.2 Teilweise Bestandsreihaltung von Laubwaldbeständen im Schutzstreifen mit Aufwuchsbeschränkung
    - V1.3 Schutz von temporär beanspruchten Feuchtbiotopen
    - V2.1 Schutz von empfindlichen grundwasserbeeinflussten Böden vor Verdichtung
    - V2.2 Schutz von erosionsgefährdeten Böden im Bodenschutzwald
    - V2.3 Vermeidung von Böschungseingriffen im Bereich eines Hohlweg-Geotops, kein Fahrbahn-Verbreiterung
    - V2.4 Vermeidung von Bodenbeeinträchtigungen durch Abbau vorhandener Masten (belastete Gestänge / Fundamente)
    - V2.5 Vermeidung von Bodenbeeinträchtigungen im Bereich einer sanierten Altlast einfügen
    - V2.6 Vermeidung von baubedingten Gewässerbeeinträchtigungen
    - V2.7 Vermeidung von Beeinträchtigungen der Hochwassergefahrenfläche HQ 100
    - V3.2 Vermeidung von Beeinträchtigungen eines Trinkwasserschutzbietes
    - V3.3 Vermeidung von Beeinträchtigungen durch Grundwasserhaltung in Baugruben
    - V3.4 Schutz von amtlich erfassten Bodendenkmälern
    - V4 Vermeidung von Eingriffen durch Bauflächen
    - V5
  - Artschutzrechtliche Vermeidungsmaßnahmen (AV)**
    - Scharlach-Plattkäfer-Totholz umlagern (Blatt 1, AV 7-FFH)
    - Reptilien: temporäre Schutzzäune (AV 8)
    - Amphibien: temporäre Schutzzäune (AV 8)
    - Vogelanflug: Markierung des Erdseils (AV 6)
  - Vorgezogene Artenschutzrechtliche Ausgleichsmaßnahmen (CEF-Maßnahmen)**
    - Aufhängen von Vogel-(5) und Fledermaus-(5) nistkästen pro Habitatbaum (A/E 1 CEF)
    - Flächen für das Aufhängen der Nistkästen
    - Anlage von Blühstreifen (Lage variabel) (A/E 2 CEF)

- Ausgleichsmaßnahmen (A)**
- Entsiegelung und Rückbau bestehender Mastfundamente (A 1)
  - Neuanlage eines gebietseigenen Hartholz-Auwaldes durch Aufforstung
  - Grenze der Ausgleichs- und Ersatzmaßnahme
  - Bioto- und Nutzungstypen lt. Biotopwerte der BayKomV - Prognosezustand (Ausgleichs- und Ersatzmaßnahmen)
- Wiederherstellungs- und Gestaltungsmaßnahmen (W)**
- W1 Wiederherstellung von Ackerstandorten / Gärten
  - W2.1/W2.2 Wiederherstellung von intensivem - extensivem Grünland / Ruderat und Saumvegetation
  - W3.1/W3.2 Wiederherstellung von Feuchtbiotopen (Nasswiesen, feuchte Hochstaudenfluren, Röhrichtbestände)
  - W4 Wiederherstellung von Bachläufen / Gräben
  - W5.1/W5.2 Standortheimische Gehölzpflanzungen, vgl. AV 11 (Strauch- und Baumhecken, Gehölzfuersäume)
  - W5.3 Pflanzung von heimischen Einzelbäumen / Baumgruppen
  - W6.1 Entwicklung von Auwald (ohne Aufwuchsbeschränkung)
  - W6.2 Entwicklung von sonstigen standortgerechten Laubwäldern (ohne Aufwuchsbeschränkung)
  - W6.3 Waldrandgestaltung (Pflanzung eines gestuften Waldmantels, Unterpflanzung angeschnittener Waldränder mit Sträuchern)
  - W7 Aufforstung von Mischwald (ohne Aufwuchsbeschränkung)
  - W8 Entwicklung / Wiederherstellung von Saum- und Ruderalevegetation
  - W9 Schutzstreifen mit Aufwuchsbeschränkung: Laubholz-Sukzession, Entwicklung von Vorwaldstädten
  - W10 Schutzstreifen mit Aufwuchsbeschränkung: Belassen der Wurzelstöcke (Bodenschutz), Entwicklung von Vorwaldstädten
  - W11 Schutzstreifen mit Aufwuchsbeschränkung: Rodung von Nadelholzbeständen, Entwicklung von Vorwaldstädten
  - W12 Gehölzentwicklung in einem Hangrutschungsbereich durch Sukzession (fachgutachterliche Vorgabe)


- Sonstiges**
- Landesgrenze Deutschland / Österreich
  - Gemeindegrenze
  - Flurgrenzen
  - Bestandsleitung 220/110 kV mit Bezeichnung

Planfeststellungsunterlagen	
Aufgestellt:	Bayreuth
TenneT TSO GmbH	i.V. Thomas Ehrhardt-Unglaub i.A. Dirk Daßler
PLANUNGSGRUPPE LANDSCHAFT	Maßstab 1:2.500 Einheit Meter
Deutschland, Bayern, Regierungsbezirk Oberfranken, Landkreis Bayreuth, Gemeinde Simbach am Inn, Altendorf, Abteilung Altendorf	Datum 06.2020 Name
	Bearb. 06.2020 BR AW
	Gepr. 07.2020 BA
	Norm
Zust. Änderung Datum Name Urspr.:	

380/110-kV-Freileitung  
(St. Peter -) Landesgrenze - Simbach  
Ltg. Nr. B153

## Landschaftspflegerischer Begleitplan Bestands- und Konfliktplan

Mast Nr. 44 - UW Simbach

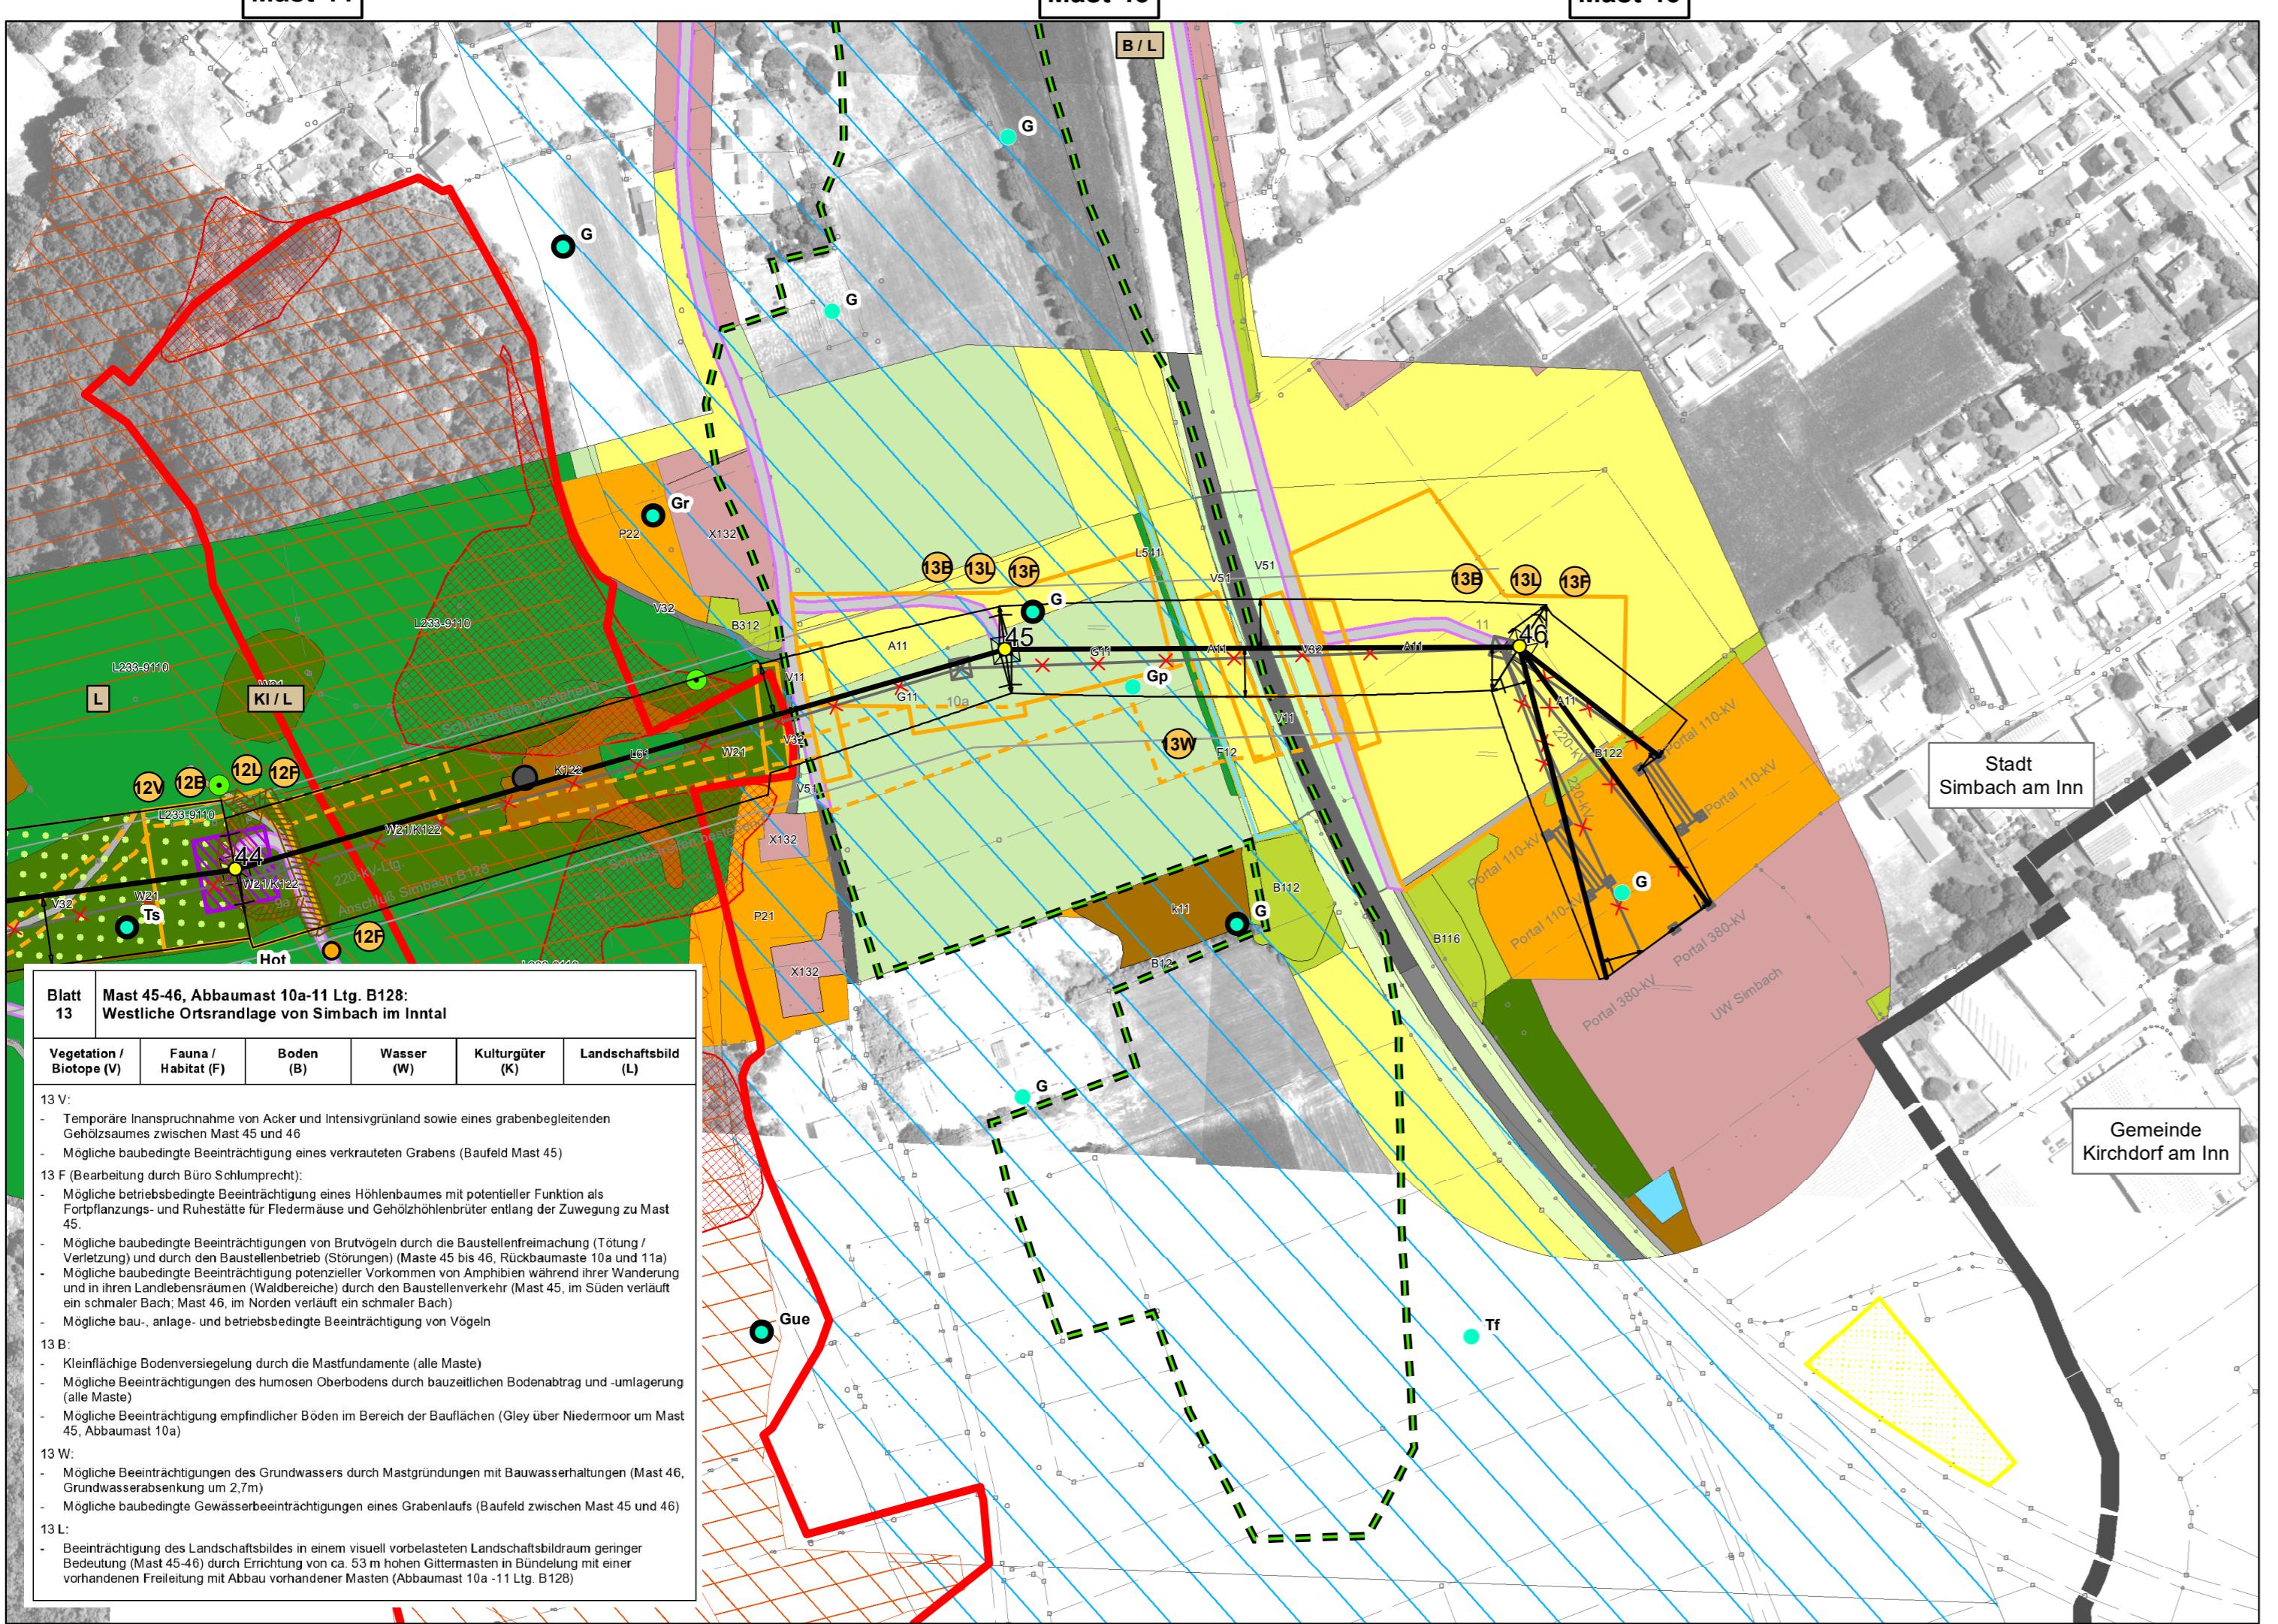

- Legende**
- Biotop- und Nutzungstypen**
    - Waldmäntel, Vorwälder, spezielle Waldnutzungsformen
    - Laubmischwälder (Laubbaumanteil > 50%)
    - Nadelmischwälder (Nadelbaumanteil > 50%)
    - Feldgehölze, Hecken, Gebüsche, Gehölzkulturen
    - Fließ- und Stillgewässer
    - Acker
    - Grünland
    - Röhrichte und Großseggenriede
    - Ufersäume, Säume, Ruderale- und Staudenfluren
    - Siedlungsbereiche, Industrie-, Gewerbe- und Sondergebiete
    - Freiflächen des Siedlungsbereiches
    - Verkehrsfläche des Straßen- und Flugverkehrs, versiegelt
    - Rad-/Fußweg und Wirtschaftsweg, versiegelt oder befestigt
    - Rad-/Fußweg und Wirtschaftsweg, unbefestigt, nicht bewachsen oder bewachsen
    - Grünfläche und Gehölzbestand junger bis mittlerer Ausprägung entlang von Verkehrsflächen
    - Vegetationsarme Standorte
    - L61 Feinkodierung nach BayKomV
  - Ergebnisse Faunistische Erhebungen**
    - Konfliktflächen Haselmaus (Blatt 8)
    - Konfliktflächen Reptilien
    - Reviermittelpunkte Vogel: A1 - B2 | B3 - B7
    - Konfliktflächen Biber
    - Konfliktflächen Amphibien
    - Konfliktflächen Käfer
    - Habitatbäume
  - Konflikte**
    - Geplante 380-kV-Freileitung
    - Maststandort (Winkel-/Tragmast) mit Mastnummer
    - Schutzbereichsbegrenzung geplante Leitung
    - Aufwuchsbeschränkung durch Schutzstreifen
    - Dauerhafte Rodung im Mastumfeld
    - Dauerhafter Wegebau
    - Inanspruchnahme vorhandener Zuwegungen
    - Vorübergehende Inanspruchnahme
    - Leitungs-Provisorium (keine Bestandsbeeinträchtigung)
    - Rückzubauende Freileitungen mit Mastnummer und Schutzstreifen
    - Konflikt mit Nummer
  - Schutzbiete und sonstige schutzwürdige Bereiche**
    - Fauna-Flora-Habitat-Gebiet (FFH-Gebiet mit Bezeichnung)
    - Europäisches Vogelschutzgebiet (SPA-Gebiet mit Bezeichnung)
    - Ramsar-Gebiet / Europareservat
    - Naturschutzgebiet (NSG mit Bezeichnung)
    - Landschaftsschutzgebiet (LSG-00092.02 Schellenberg)
    - Gesetzlich geschützte Biotope nach §30 BNatSchG im Wirkraum (eigenkariert)
    - Amtlich erfasste Biotope
    - Ökoflächenkataster (Bayern)
    - Wasserschutzgebiet (WSG) Zone I, II, III
    - Hochwassergefährdene Flächen HQ 100 (Inn)
    - Wassersensibler Bereich
    - Wald mit besonderer Bedeutung gemäß Waldfunktionsplan KI / Kr / Klimaschutz lokal / regional B = Bodenschutz L = Lebensraum
    - Geotop gemäß Geotopkataster Bayern (Blatt 3, 11)
    - Bodenkmal
    - Vermutungsfläche vor- und frühgeschichtliche Siedlungen
    - Moorboden gemäß Moorbodenkataster (Blatt 12,13)

Planfeststellungsunterlagen	
Aufgestellt:	Bayreuth
TenneT TSO GmbH	i.V. Thomas Ehrhardt-Unglaub i.A. Dirk Daßler
PLANUNGSGRUPPE LANDSCHAFT	Maßstab 1:2.500 Einheit Meter
Deutschland, Bayern, Regierungsbezirk Oberfranken, Landkreis Bayreuth, Gemeinde Simbach am Inn, Altendorf, Abteilung Altendorf	Datum 06.2020 Name
	Bearb. 06.2020 BR AW
	Gepr. 07.2020 BA
	Norm
Zust. Änderung Datum Name Urspr.:	