

126
T2 33.0

-490.2-

125
WA140-180 mit Harfe
WAZ160-27,00-47,00

-339.8-

Gemarkung Oberaichbach
Gemeinde Niederaichbach
Landkreis Landshut

124
T2 45.0

-328.0-

123
T2 45.0

-490.8-

122
T1 27.0



Anlage 7.2
Blatt 1 / 1

380-kV Ltg. Ottenhofen - Isar B116

Lageplan / Bauwerksplan

Mast Nr. 122 - Mast Nr. 126

Deckblatt

- 1 380-kV-Ltg. Altheim - Matzenhof / Teilabschnitt 1: 380-kV Ltg. Altheim - Adlkofen B151
Errichtung von Mast Nr. 1 (Anbindung Portal UW Altheim) - Anbindung an Mast Nr. 125 (B116)
- 2 380-kV Ltg. Ottenhofen - Isar B116
Mast Nr. 125 der bestehenden 380kV-Freileitung Ottenhofen - Isar Nr. B116 ist zu ersetzen
- 4 220-kV Ltg. Altheim - St. Peter B104
Abbau zwischen Mast Nr. 22 und Mast Nr. 25 mit Mast 22, ohne Mast 25
- 8 380-kV Ltg. Ottenhofen - Isar B116
Errichtung eines Freileitungsprovisoriums zwischen Mast Nr. 124 und Mast Nr. 126
- 11 Schutzgerüst
an Straßen und Wegen

Legende:

Mastnummer Länge von Mast zu Mast

1 WA160-24.00 -325.0- T1-26.00

Masttyp

1 Bauwerksnummer
1 Eigenfumer
1 Schlüsselnummer
37 Flurstücksnummer
Abspannmast
Tragmast
Rückbau Hoch- u. Mittelsp.-Ltg.
Schutzbereich
Schutzbereichsbegrenzung
äußeres Leiterseil

Grenzen:
Land
Kreis
Stadt/Gem.
Gemarkung
Flur
Flurstück
Flurbereinigung


Geobasisdaten: Bayerische Vermessungsverwaltung

Antrag weiterhin gültig
Antrag geändert
Deckblatt Neuer Stand

Planfeststellungsunterlage

Aufgestellt :
Bayreuth
Tennet TSO GmbH
i.V. gez. Thomas Ehrhardt-Unglaub i.A. gez. Dirk Daßler

		Maßstab Länge=1:2500	Einheit Meter
Bearb.	24.04.2013	Datum	Name Barthuber
Gepr.	15.11.2013	Gepr.	Hochholzer
Norm			
Servicebereich CeGiT			
Zust.	Änderung	Datum	Name
a	Deckblatt	20.05.2019	Deindl
Urspr.			

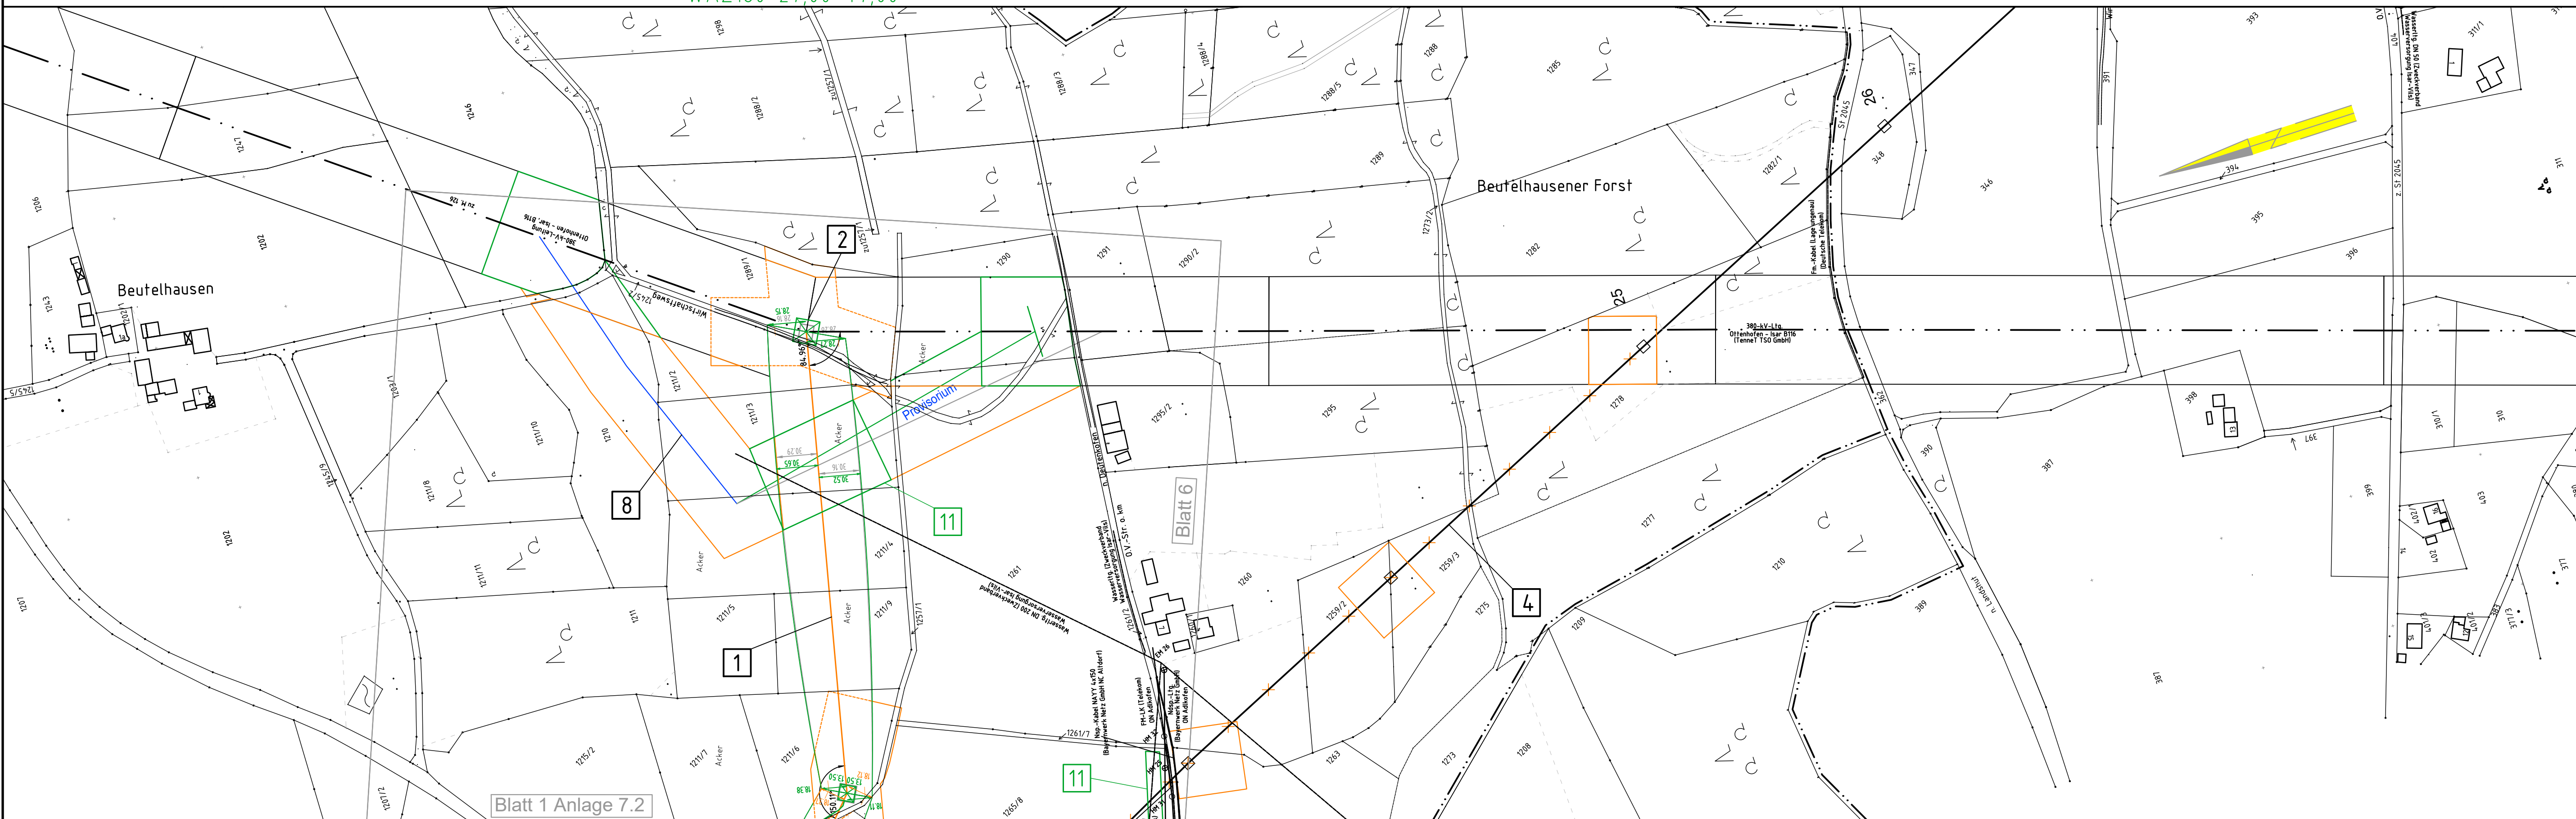

Blatt 1 Anlage 7.2

19 (B151)
WE/WAdiff140-30,00

Gemarkung Oberaichbach
Gemeinde Adlkofen
Landkreis Landshut

Gemarkung Deutenkofen
Gemeinde Adlkofen
Landkreis Landshut

Gemarkung Adlkofen
Gemeinde Adlkofen
Landkreis Landshut