



380-kV-Leitung Altheim - Matzenhof
Teilabschnitt 1 : 380-kV Ltg. Alheim - Adlkofen B151

Landschaftspflegerischer Begleitplan
Maßnahmenplan
Mast Nr. 9 - Mast Nr. 14

Deckblatt 2021, Neubearbeitung

Kurzlegende: (ausführliche Legende siehe gesondertes Blatt Anlage 12.2.2, Blatt 8)

- geplante 380-kV-Leitung
- Abspannmast / Tragmast
- Schutzstreifen /-bereich
- Rückbau best. Leitung
- Arbeitsstreifen / BE-Flächen
- Flurgrenzen
- Gemarkungsgrenzen
- Gemeidengrenzen
- Landkreisgrenzen
- Topographie
- Fremdleitungen/Sparten Bestand
- Grenze Untersuchungsraum
- Biotope der amt. Biotopkartierung Bayern mit Nr.

© Bayerische Vermessungsverwaltung, Geobasisdaten
(Darstellung der Flurkarte als Eigentumsnachweis nicht geeignet; www.geodaten.bayern.de)

Planfeststellungsunterlage

Aufgestellt :
Bayreuth
TenneT TSO GmbH

i.V. gez. Thomas Ehrhardt-Unglaub i.V. gez. Dirk Daßler


Dr. Schober
Gesellschaft für Landschaftsplanung mbH
Kammerhof 6 · 8594 Freising · Germany
Tel. +49 (0) 89 65 30 01 · Fax +49 (0) 89 65 34 33
zentral@schober-lap.de · www.schober-lap.de

Maßstab
1:2.500

Datum	Name
Bearb. März 2021	TH
Gepr. März 2021	SSch
Gez. März 2021	HG



Zust.	Änderung	Datum	Name	Urspr.:

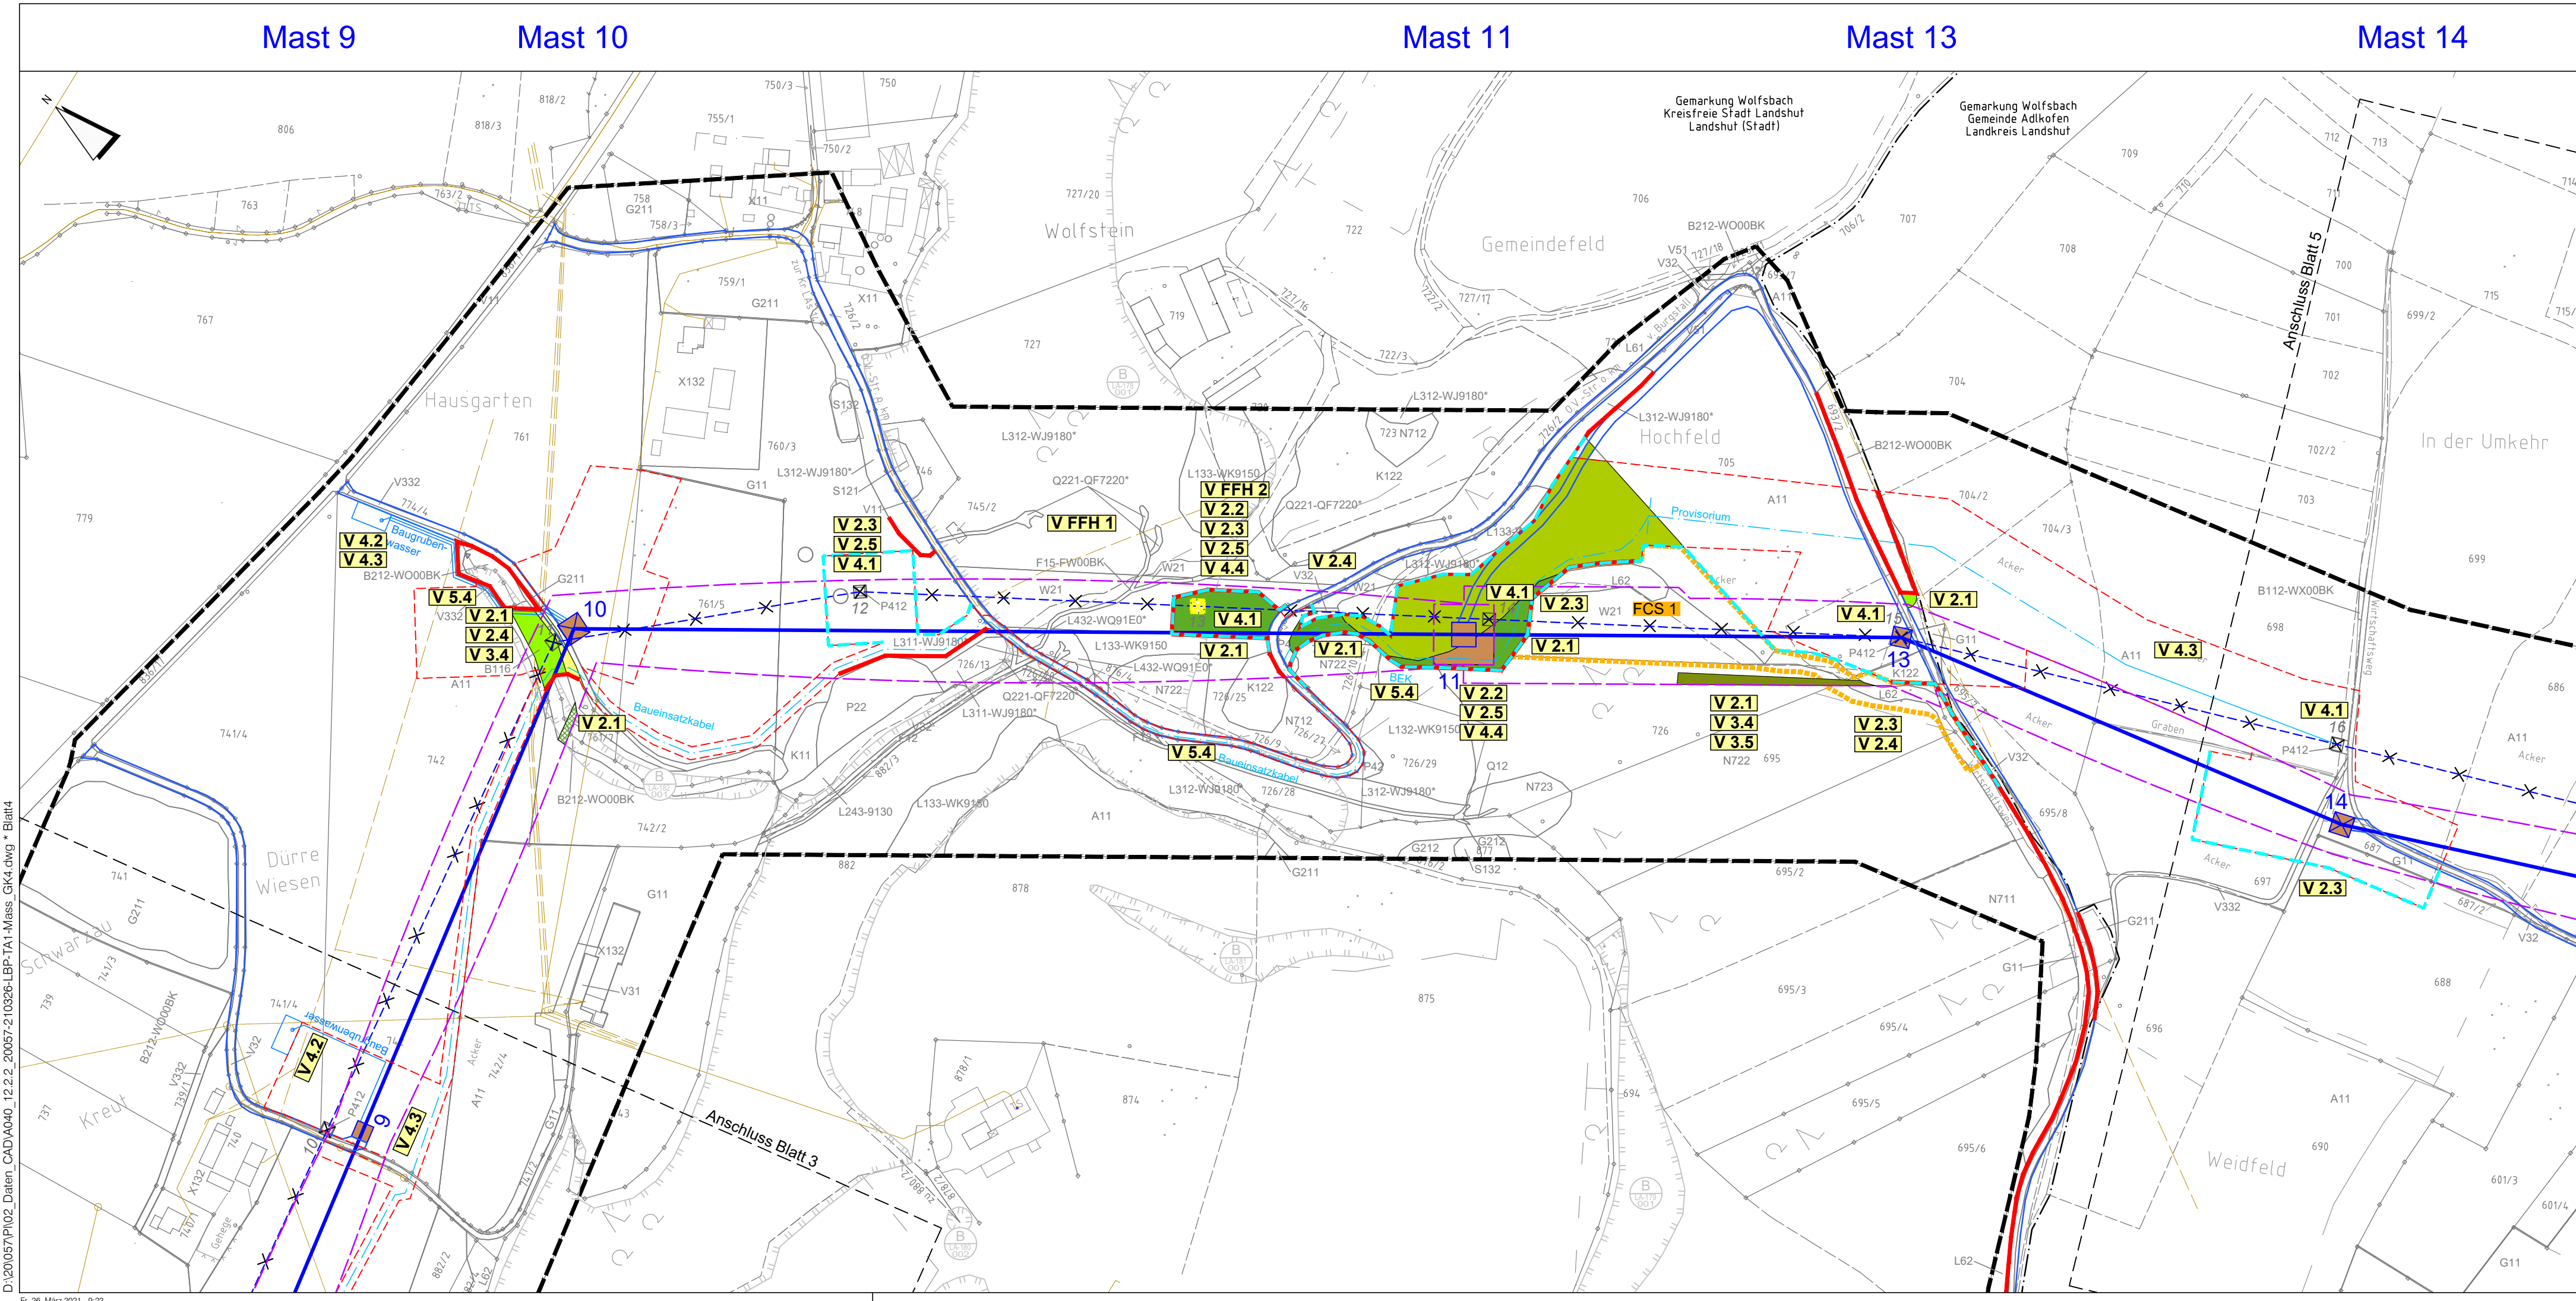

D:\20057\P102_Daten_CAD\A040_12.2.2_20057-2\10326-LBP-TA1-Mass_GK4.dwg * Blatt4
Fr, 26. März 2021 - 9:22