



380-kV-Leitung Altheim - Matzenhof  
Teilabschnitt 1 : 380-kV Ltg. Altheim - Adlkofen B151

Landschaftspflegerischer Begleitplan  
Maßnahmenplan  
Mast Nr. 122 - Mast Nr. 126

**Deckblatt 2021, Neubearbeitung**

Kurzlegende: (ausführliche Legende siehe gesondertes Blatt Anlage 12.2.2, Blatt 8)

- geplante 380-kV-Leitung —
- Abspannmast / Tragmast □
- Schutzstreifen /-bereich □
- Rückbau best. Leitung -x-x-
- Arbeitsstreifen / BE-Flächen □
- Flurgrenzen □
- Gemarkungsgrenzen
- Gemeindegrenzen
- Landkreisgrenzen
- Topographie
- Fremdleitungen/Sparten Bestand
- Grenze Untersuchungsraum
- Biotope der amtl. Biotopkartierung Bayern mit Nr. B  
7430

© Bayerische Vermessungsverwaltung, Geobasisdaten  
(Darstellung der Flurkarte als Eigentumsnachweis nicht geeignet; www.geodaten.bayern.de)


Planfeststellungsunterlage

Aufgestellt :  
Bayreuth  
TenneT TSO GmbH  
i.V. gez. Thomas Ehrhardt-Unglaub i.V. gez. Dirk Daßler

	Maßstab	Einheit
	1:2.500	Meter
	Datum	Name
	Bearb. März 2021	TH
	Gepr. März 2021	SSch
	Gez. März 2021	HG



Zust.	Änderung	Datum	Name	Urspr.:
-------	----------	-------	------	---------

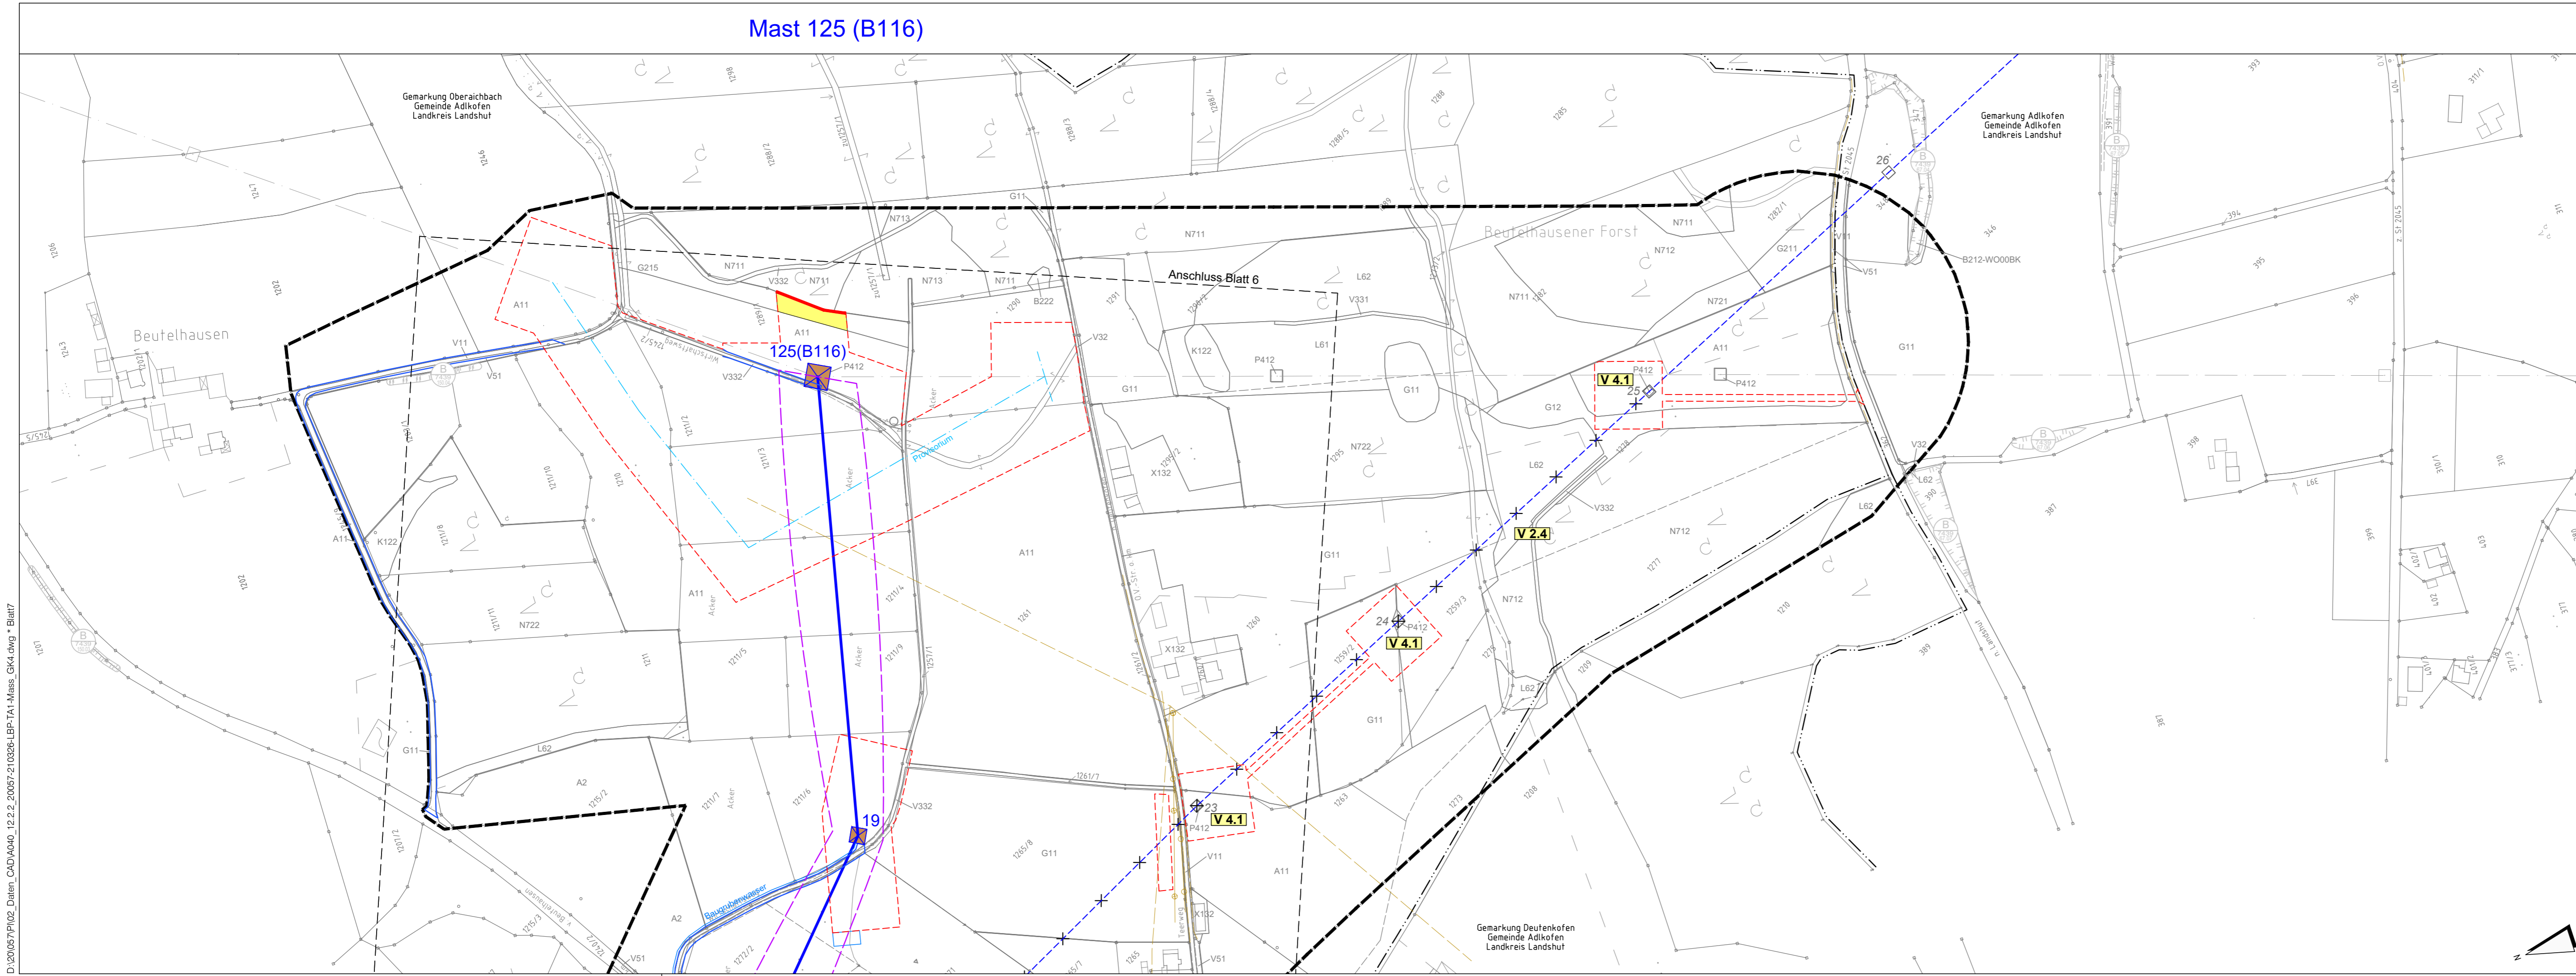

D:\20057\PI02\_Daten\_CAD\A040\_12.2.2\_20057-2\0326-LBF-TA1-Mass\_GK4.dwg \* Blatt7  
Fr. 26. März 2021 9:23