



380-kV-Leitung Altheim - Matzenhof
Teilabschnitt 1 : 380-kV Ltg. Altheim - Adlkofen B151

Landschaftspflegerischer Begleitplan
Maßnahmenplan
Mast Nr. 3 - Mast Nr. 7

Deckblatt 2021, Neubearbeitung

Kurzlegende: (ausführliche Legende siehe gesondertes Blatt Anlage 12.2.2, Blatt 8)

geplante 380-kV-Leitung		Topographie	
Abspannmast / Tragmast		Fremdleitungen/Sparten Bestand	
Schutzstreifen /-bereich		Grenze Untersuchungsraum	
Rückbau best. Leitung		Biotope der amtli. Biotopkartierung Bayern mit Nr.	
Arbeitsstreifen / BE-Flächen			
Flurgrenzen			
Gemarkungsgrenzen			
Gemeindegrenzen			
Landkreisgrenzen			

© Bayerische Vermessungsverwaltung, Geobasisdaten
(Darstellung der Flurkarte als Eigentumsnachweis nicht geeignet; www.geodaten.bayern.de)

Planfeststellungsunterlage


Aufgestellt :
Bayreuth
TenneT TSO GmbH
i.V. gez. Thomas Ehrhardt-Unglaub i.V. gez. Dirk Daßler

	Maßstab 1:2.500	Einheit Meter
--	--------------------	------------------

Datum	Name
Bearb. Dez. 2021	TH
Gepr. Dez. 2021	SSch
Gez. Dez. 2021	HG



Zust.	Änderung	Datum	Name	Urspr.:

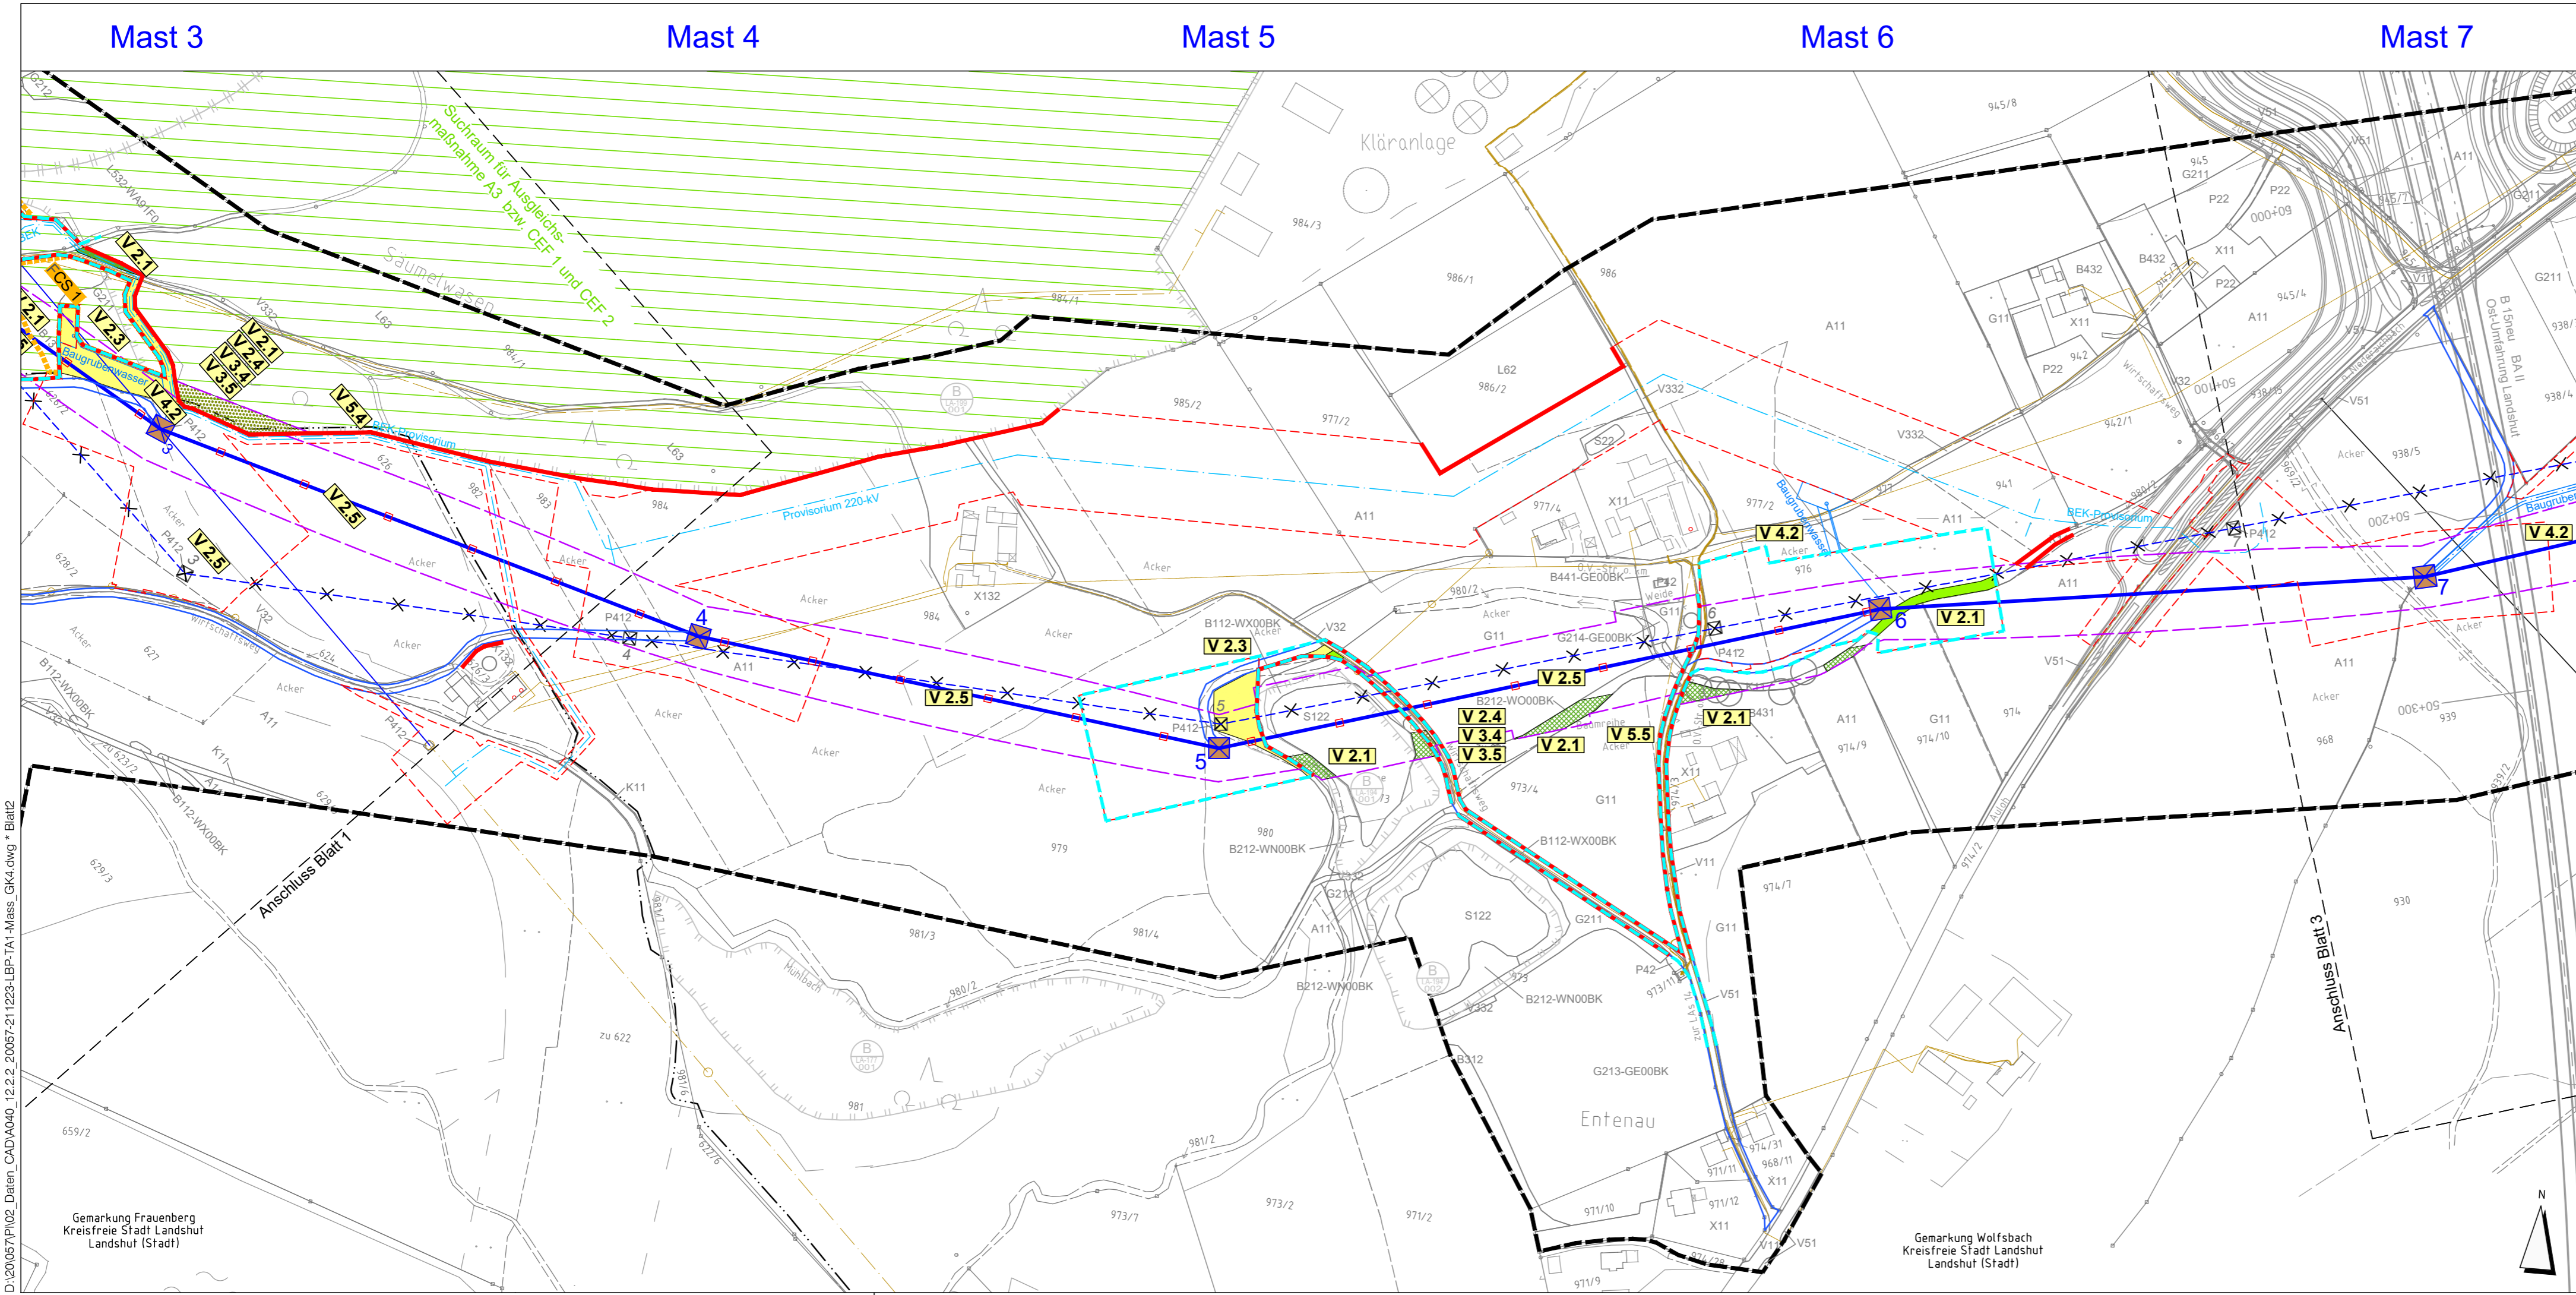

D:\20057\PI\02_Daten_CAD\A040_12.2.2_20057-211223-LBP-TA1-Mass_GK4.dwg * Blatt2

Gemarkung Frauenberg
Kreisfreie Stadt Landshut
Landshut (Stadt)

Gemarkung Wolfsbach
Kreisfreie Stadt Landshut
Landshut (Stadt)