



# 380-kV-Leitung Altheim - Matzenhof Teilabschnitt 1: 380-kV Ltg. Alheim - Adlkofen B151

## Grunderwerbsplan

Mast Nr. 1 - Mast Nr. 3

### Deckblatt

**Legende:**

**Masttyp** 1 Mastnummer Länge von Mast zu Mast

WA160-24,00 -325,0- T1-26,00

Dauerhafte Freihaltung im Waldbereich

Schutzbereich

Schutzbereichsbegrenzung

äußeres Leiterseil

Bemaßung des Schutzbereiches in Feldmitte / am Mast

Geobasisdaten: Bayerische Vermessungsverwaltung

**Grenzen:**

- Land
- Kreis
- Stadt/Gem.
- Gemarkung
- Flur
- Flurstück
- Flurbereinigung

**Legende:**

- 1 Eigentümer Schlüsselnummer
- 1 Eigentümer Schlüsselnr. zu entlastende Fläche
- 37 Flurstücksnummer
- vorübergehende Beanspruchung
- Mastzufahrt temporär
- Mastzufahrt dauerhaft
- Abspannmast
- Tragmast
- Rückbau Hoch- u. Mittelsp.-Ltg.
- Freileitungsprovisorium/ Baueinsatzkabel


**Grenzen:**

- Antrag weiterhin gültig
- Antrag geändert
- Deckblatt Neuer Stand

### Planfeststellungsunterlage

Aufgestellt : ~~15.11.2013~~  
13.03.2020  
Bayreuth  
TenneT TSO GmbH  
i.V. gez. Thomas Ehrhardt-Unglaub i.A. gez. Dirk Daßler

	Maßstab	Einheit	
	Länge=1:2500	Meter	
	Datum	Name	
	Bearb. 02.05.2013	Barthuber	
	Gepr. 15.11.2013	Hochholzer	
	Norm		
	Servicebereich CeGIT		
A	Deckblatt	25.06.2019	De
Zust.	Änderung	Datum	Name
			Urspr.:

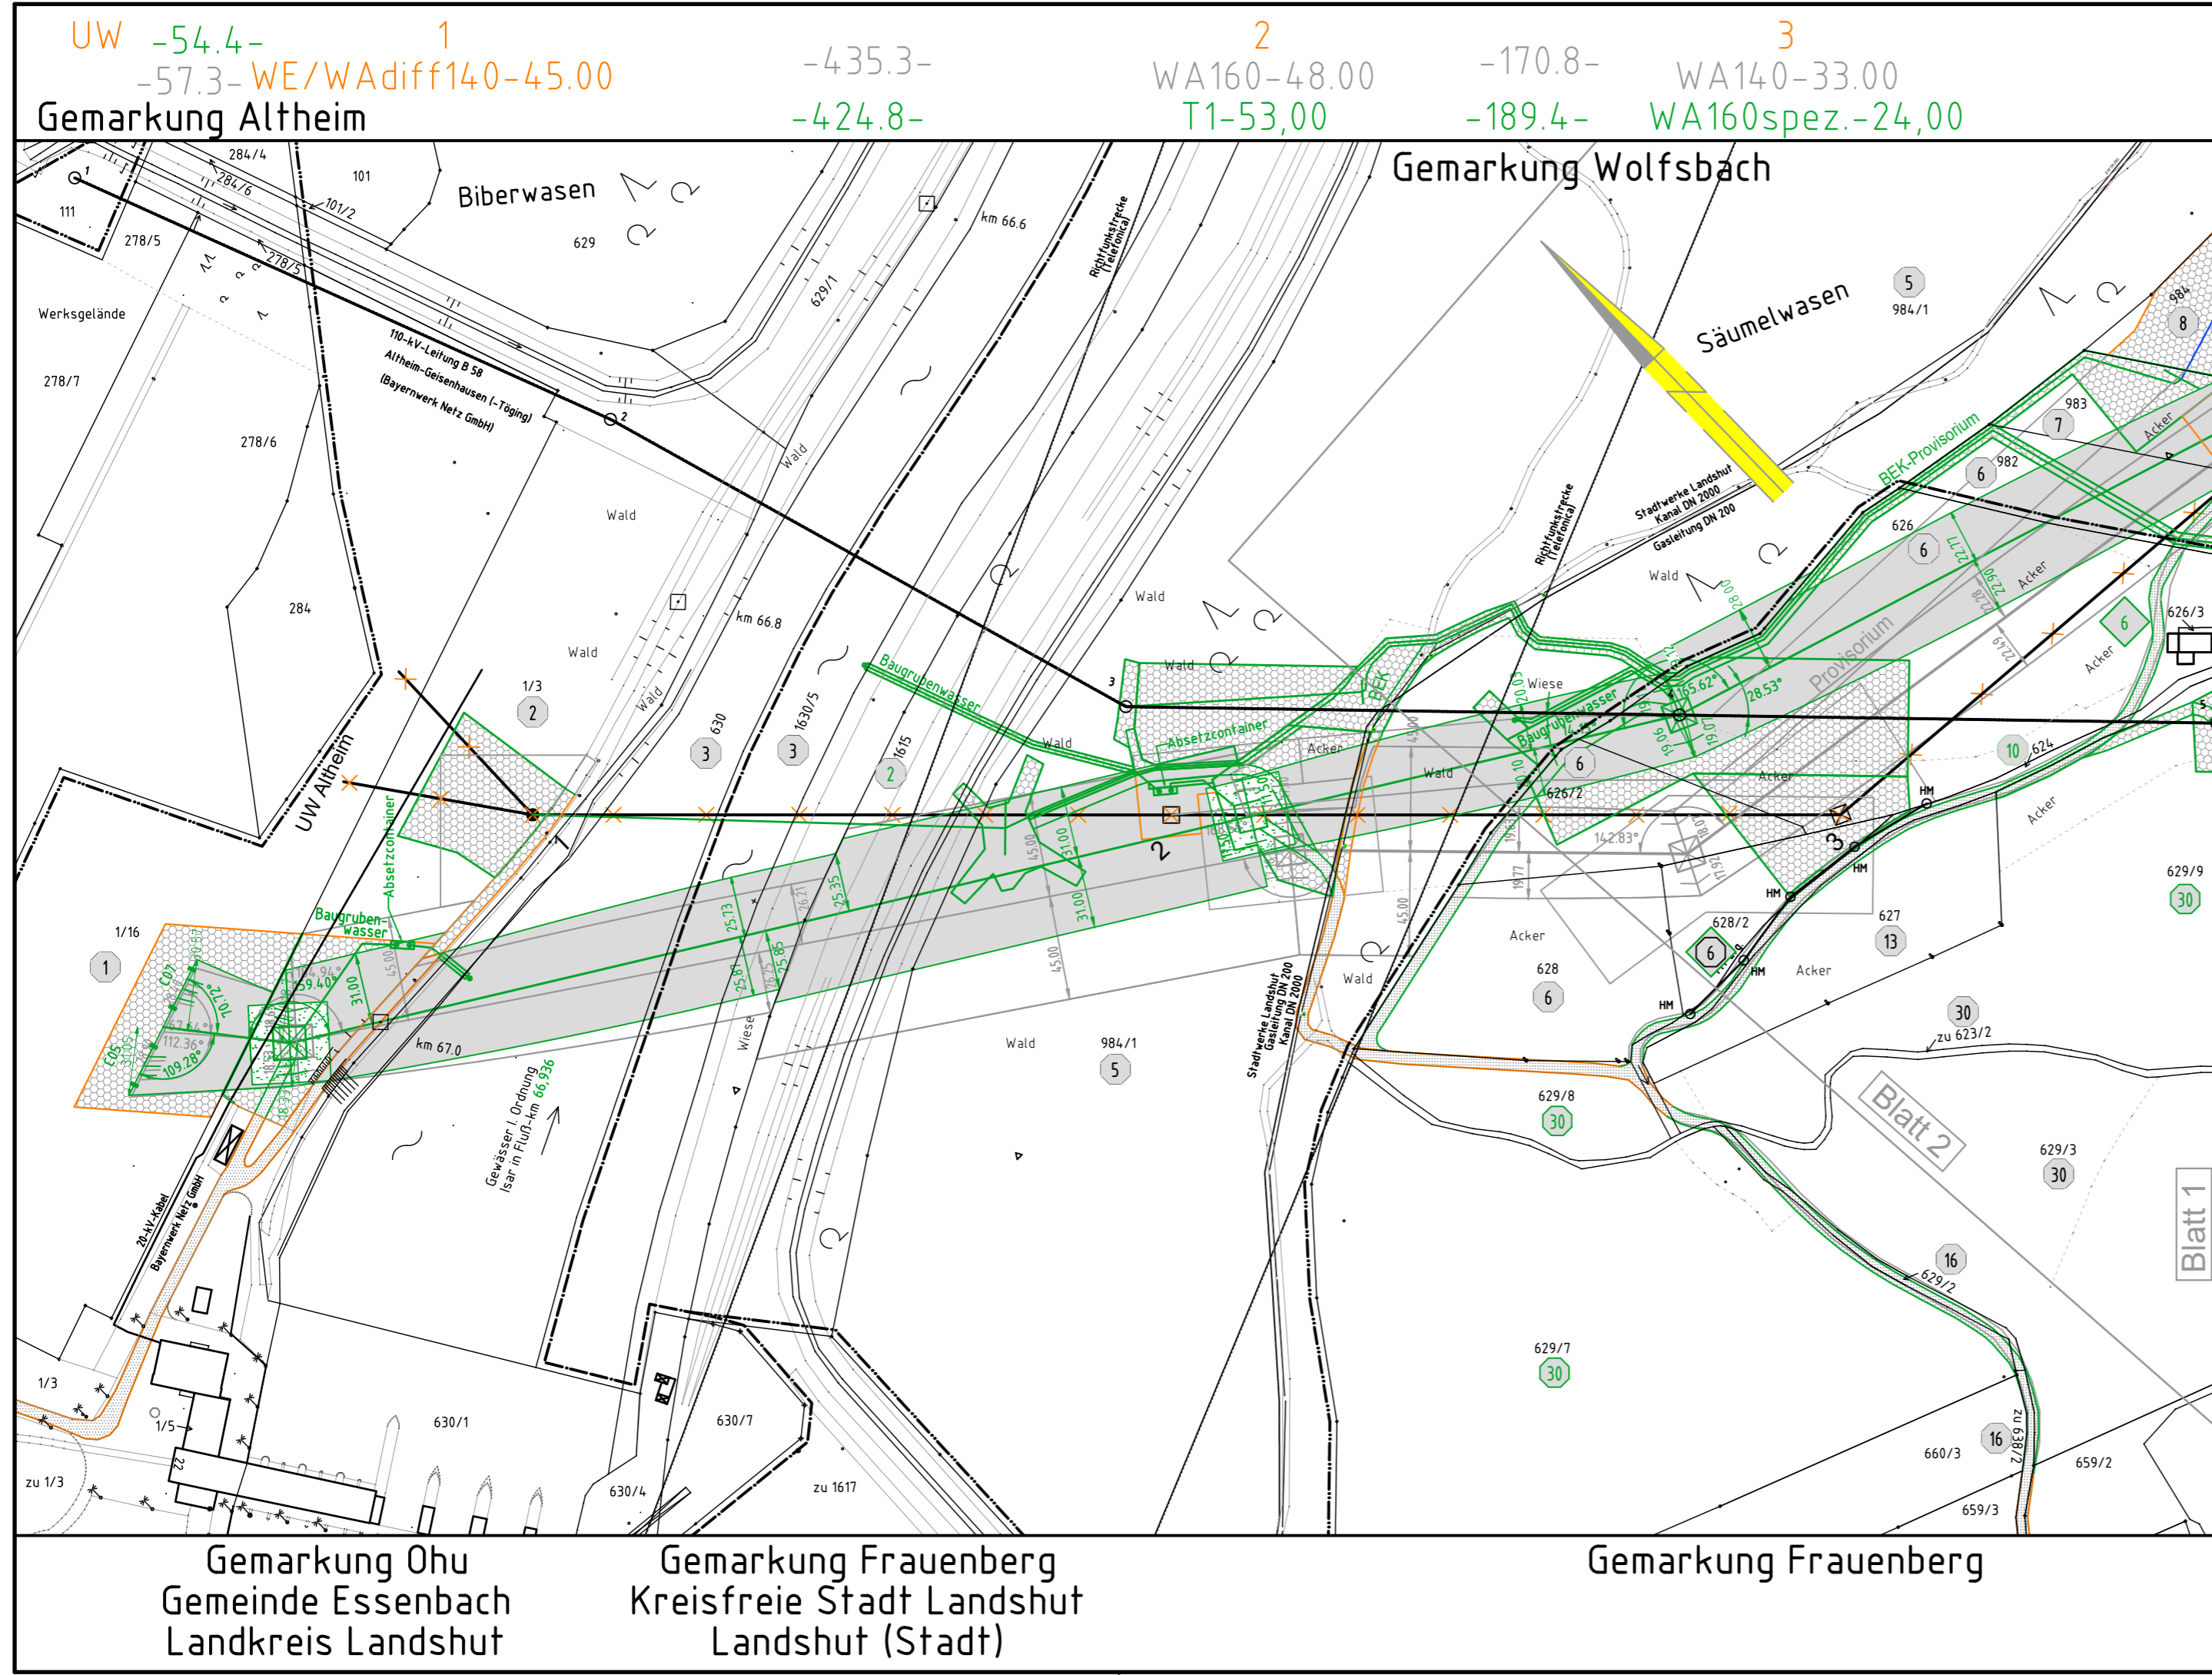

UW -54.4- 1  
-57.3- WE/WA diff 140-45.00  
Gemarkung Alheim

-435.3- 2  
-424.8- WA160-48.00  
T1-53,00

-170.8- 3  
-189.4- WA140-33.00  
WA160spez.-24,00

Gemarkung Ohu  
Gemeinde Essenbach  
Landkreis Landshut

Gemarkung Frauenberg  
Kreisfreie Stadt Landshut  
Landshut (Stadt)

Gemarkung Frauenberg