9 WA160-27.00 T1-35,00 -318.2- -303.8- 10 WA100-24.00 WA100-39,00 -375.6- -495.5- 11 WA160-24.00 -142.4- 11 12 T1-26.00 T2-62,00 -239.9- -243.6- 13 WA140-24.00 -266.5- 14 WA160-30.00

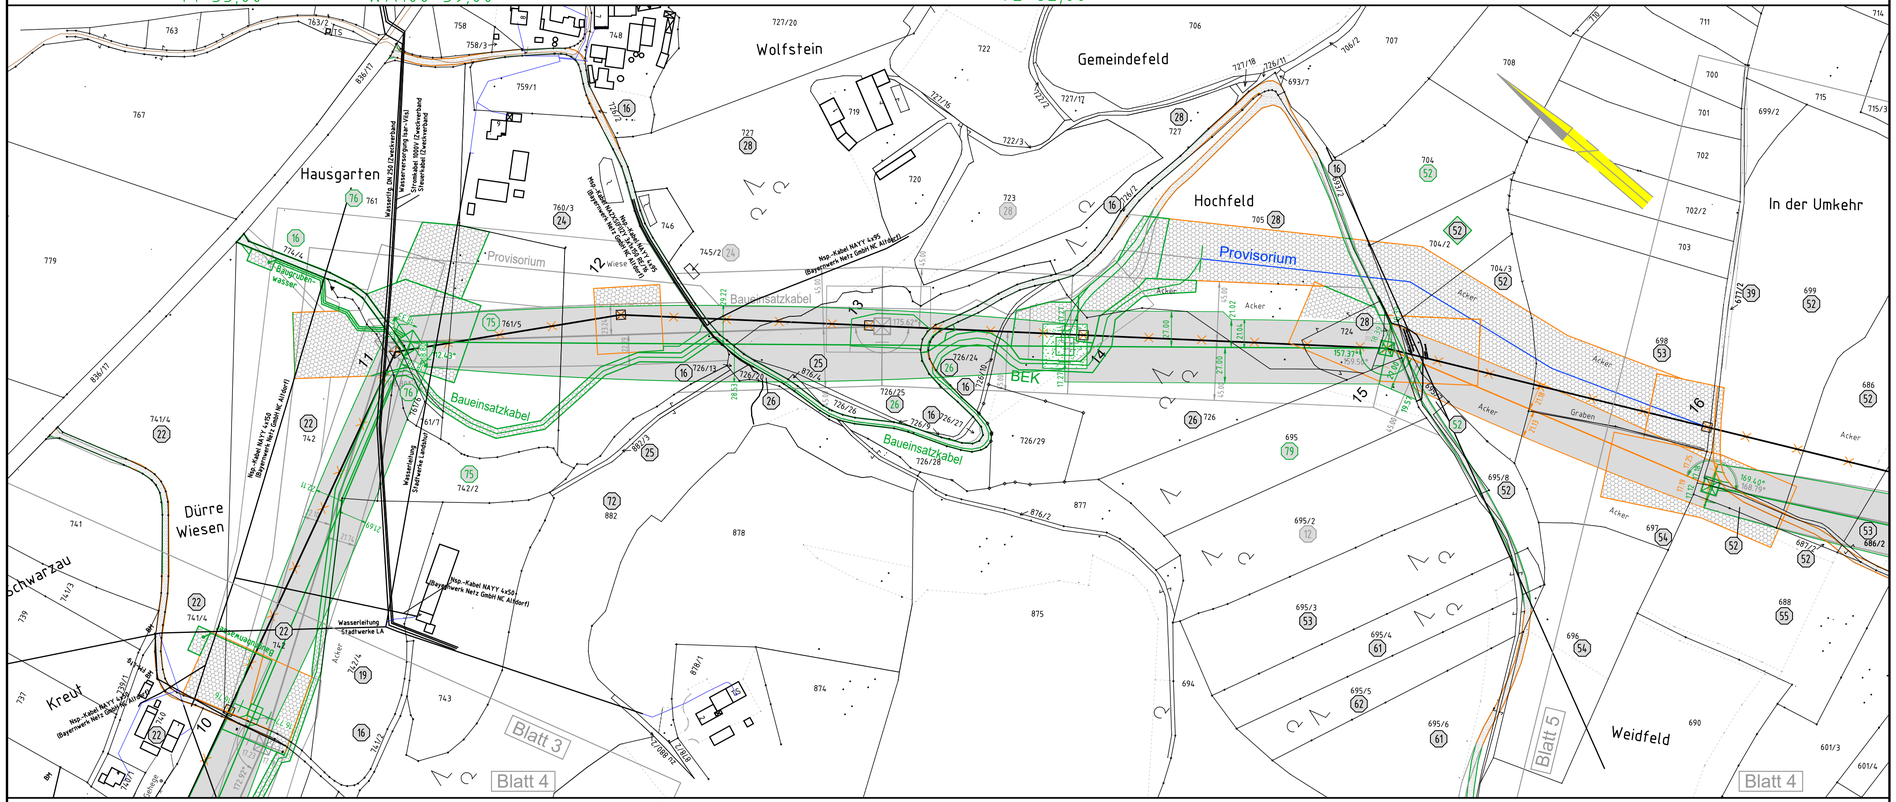
Wolfstein
Gemeindefeld
Hochfeld
In der Umkehr
Hausgarten
Dürre Wiesen
Kreut
Weidfeld
Provisorium
Baueinsatzkabel
BEK
Graben
Acker
Wiese
Blatt 3
Blatt 4
Blatt 5
Blatt 4
Nsp.-Kabel NAYY 4x95 (Bayernwerk Netz GmbH NL Altdorf)
Nsp.-Kabel NAYY 4x150 (Bayernwerk Netz GmbH NL Altdorf)
Nsp.-Kabel NAYY 4x50 (Bayernwerk Netz GmbH NL Altdorf)
Wasserleitung - Stadtwerke LA
Steuerkabel (Zweckverband Wasserversorgung Ost-Vils)
