



380-kV Ltg. Ottenhofen - Isar B116

Grunderwerbsplan

Mast Nr. 122 - Mast Nr. 126

Deckblatt

Legende:

Masttyp 1 Mastnummer Länge von Mast zu Mast
 WA160-24,00 -325,0- T1-26,00

Dauerhafte Freihaltung im Waldbereich Schutzgerüst

Schutzbereich äußeres Leiterseil

Bemäßung des Schutzbereiches in Feldmitte / am Mast

Geobasisdaten: Bayerische Vermessungsverwaltung

Grenzen:

Land
 Kreis
 Stadt/Gem.
 Gemarkung
 Flur
 Flurstück
 Flurbereinigung


1 Eigentümer Schlüsselnummer
 1 Eigentümer Schlüsselnr. zu entlastende Fläche
 37 Flurstücksnummer vorübergehende Beanspruchung
 Mastzufahrt temporär
 Mastzufahrt dauerhaft
 Abspannmast
 Tragmast
 Rückbau Hoch- u. Mittelsp.-Ltg.
 Freileitungsprovisorium/Bauersatzkabel

Antrag weiterhin gültig
 Antrag geändert
 Deckblatt Neuer Stand

Planfeststellungsunterlage

Aufgestellt: 13.03.2020
 Bayreuth
 Tennet TSO GmbH
 i.V. gez. Thomas Ehrhardt-Unglaub i.A. gez. Dirk Dafler

		Maßstab Länge=1:2500	Einheit Meter
Bearb.	02.05.2013	Datum	Name
Gepr.	15.11.2013		Barthuber
Norm			Hochholzer
Servicebereich CeGIT			
Zust.	Änderung	Datum	Name Urspr.:

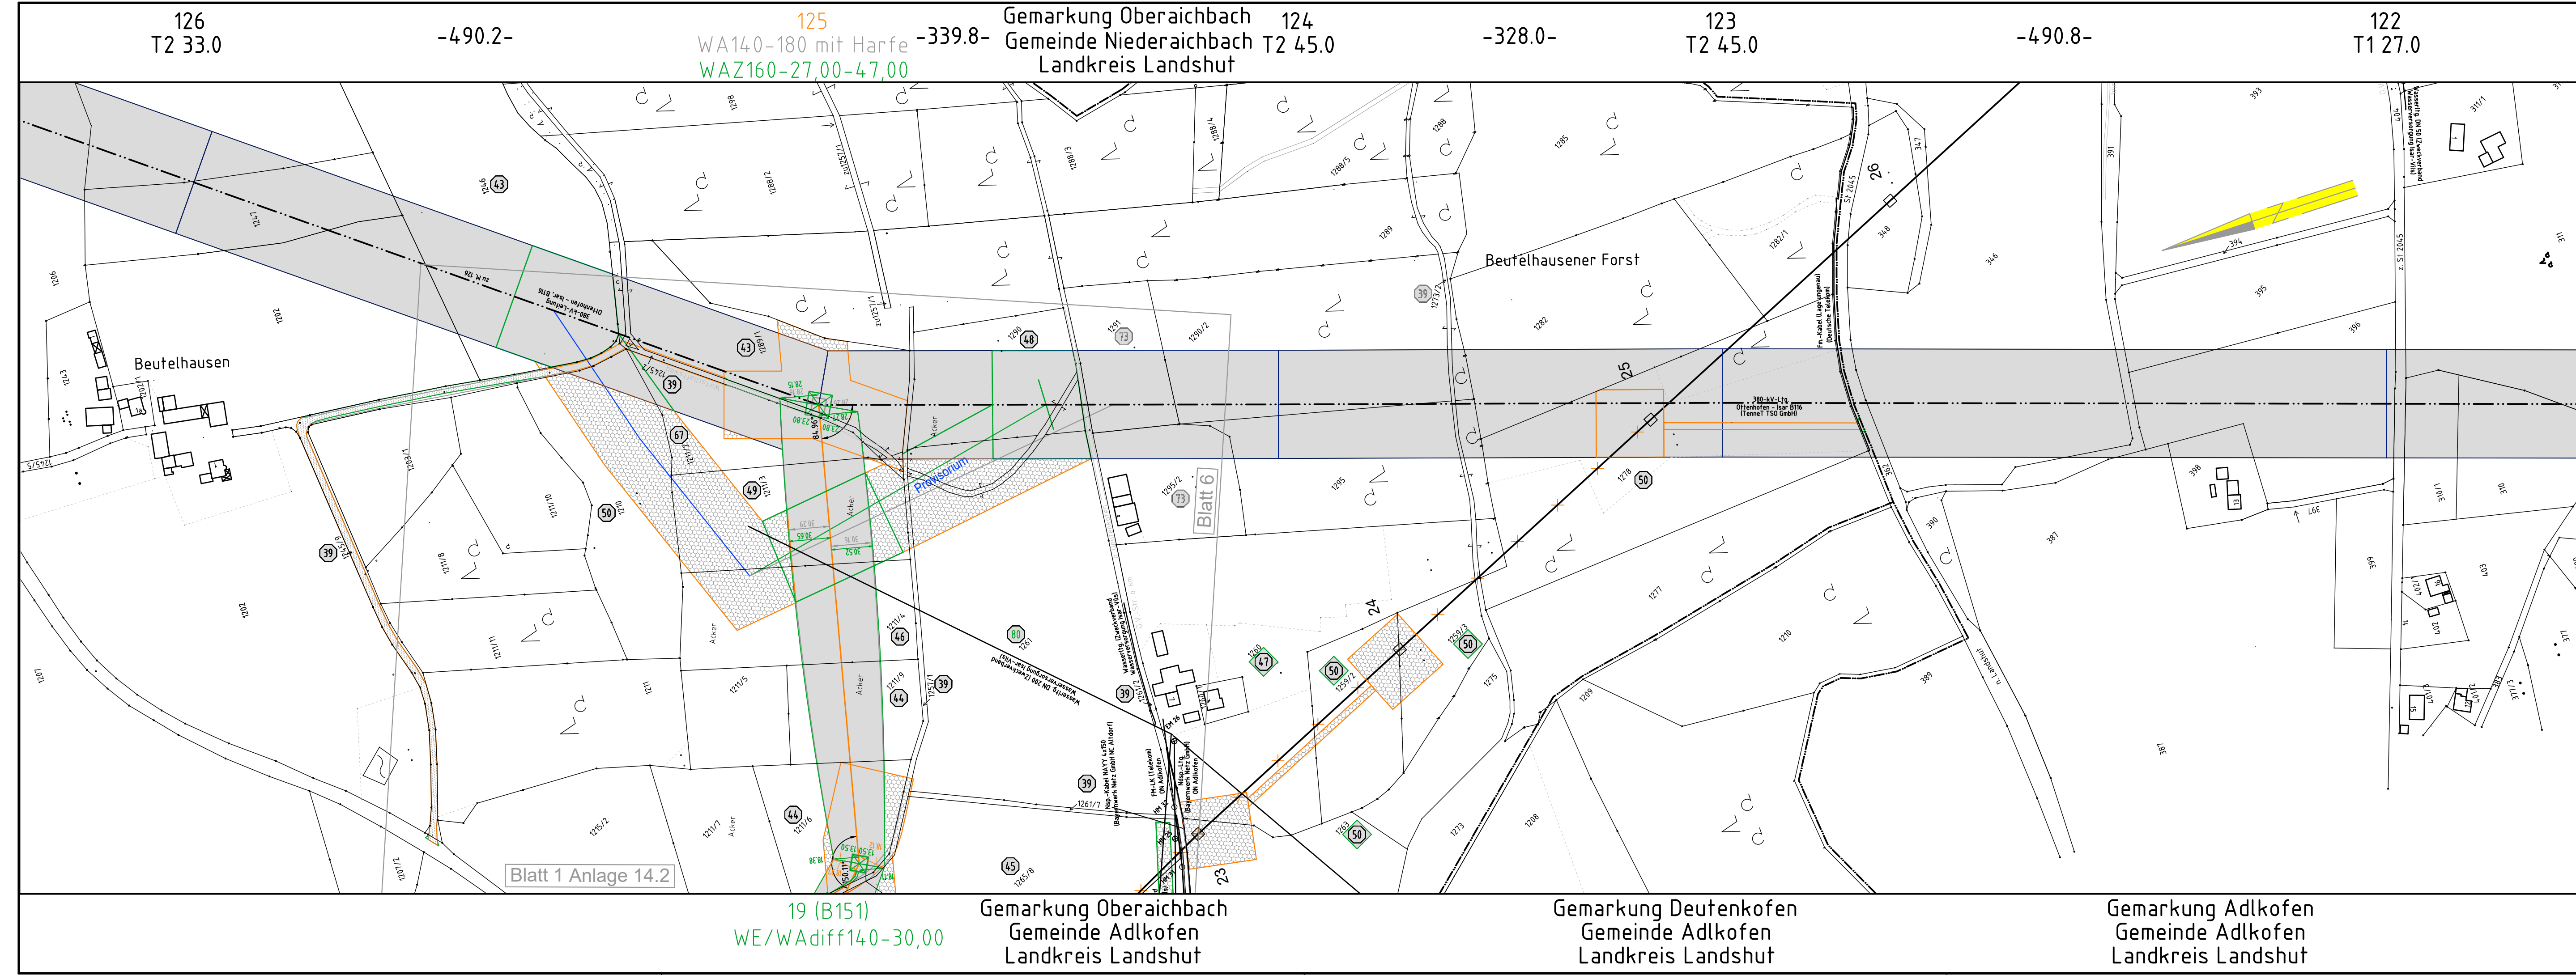

126 T2 33.0 -490.2- 125 WA140-180 mit Harfe WAZ160-27,00-47,00 -339.8- Gemarkung Oberaichbach Gemeinde Niederaichbach T2 45.0 Landkreis Landshut -328.0- 123 T2 45.0 -490.8- 122 T1 27.0

19 (B151) WE/WAdiff140-30,00 Gemarkung Oberaichbach Gemeinde Adlkofen Landkreis Landshut Gemarkung Deutenkofen Gemeinde Adlkofen Landkreis Landshut Gemarkung Adlkofen Gemeinde Adlkofen Landkreis Landshut