


Bachquerschnitt A - A
bei Bau-km 1+845

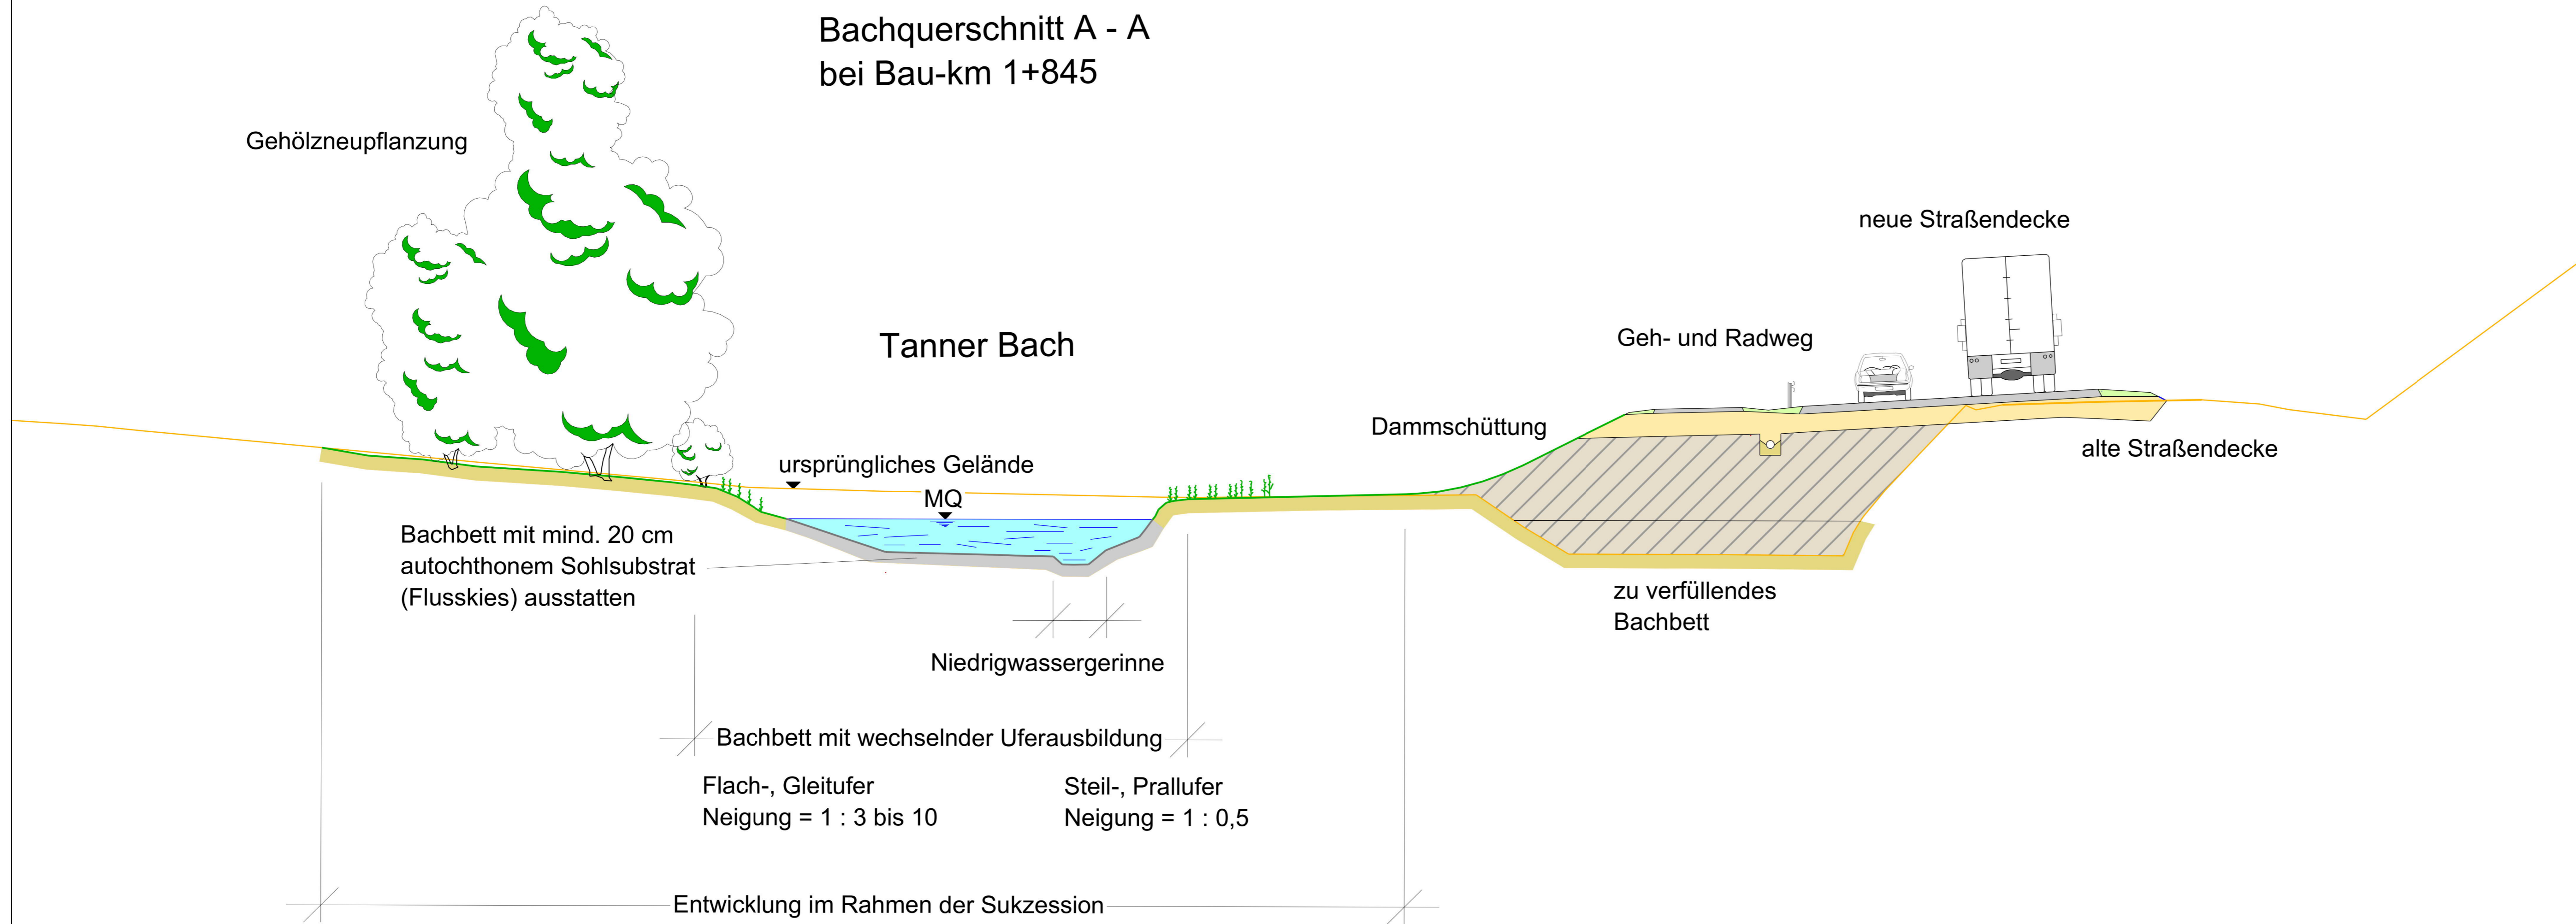

Planfeststellung vom 20.05.2011
Deckblatt vom 01.02.2022

 <p>Freistaat Bayern Staatliches Bauamt Passau Am Schanzl 2, 94032 Passau, Tel. 0851/5017-01</p>	Unterlage	13.2.3
	Blatt Nr.	2
	Datum	Zeichen
<p>PLANFESTSTELLUNG</p> <p>St 2090; Tann - (Untertürken) B 20</p> <p>Ausbau südlich Tann</p> <p>Abschnitt 120; Stat. 0,600 - Abschnitt 100; Stat. 0,105</p>	bearbeitet	01 / 2022 Füstberger
	gezeichnet	01 / 2022 Füstberger
	geprüft	01 / 2022 Hofbauer
	Bachquerschnitt A - A	
	Maßstab 1 : 100	
<p>Aufgestellt: Pfarrkirchen, den 01.02.2022 Staatliches Bauamt</p> <p>gez.: N. Sterl, Ltd. Baudirektor</p>		
<p>Projekt: FE-TEKTUR-Ausbau_südlich_Tann-TWO</p> <p>Datum:</p>		