


- S allgemein**
Maßnahmen für Rodungszeiten und Bodenschutz (vgl. Text), Durchführung einer Umweltbaubegleitung.
- S1**
Schutz der Einzelgehölze (insbes. Solitärbaum) durch Schutzzaun an den Arbeitsbereichen (Baumschutz nach DIN 18920 RAS-LP4)
- S2**
Keine Ablagerungen oder Baustelleneinrichtung während der Bauzeit in überschwemmungsgefährdeten Talgrundbereichen
- S3**
Schutzmaßnahmen im engeren Baustellenumfeld zur Verhinderung von Schädigungen wertvoller Biotopbestände
- S7**
Abriss des auf der Trasse liegenden Holzschuppens in Lanhofen im Spätherbst/Winter zum Schutz evtl. hier vorkommender Fledermäuse im Sommerquartier
- G1**
Anlage von mageren, artenreichen Gras- und Krautbeständen auf Ansnchnitts- bzw. Einschnittsböschungen mittels Ansaat ohne Oberbodenabdeckung, sofern die Böschungsstandfestigkeit gewährleistet ist.
- G4**
Landschaftsgerechte Gestaltung und Einbindung des Straßenkörpers und von Auftragsbauwerken. Einhalten der Sicherheitsabstände für Baumpflanzungen.

- Legende**
- Art der Maßnahmen**
- S1 Schutzmaßnahmen
 - G1 Gestaltungsmaßnahmen (Landschaftsbild)
 - A1 Ausgleichsmaßnahmen (Naturhaushalt)
 - Grenze der Ausgleichsmaßnahme
- Maßnahmen**
- Strauchpflanzung
 - Baum- und Strauchpflanzung
 - Einzelbaum/ Obstbaumpflanzung
 - Landschaftsrassensaat mit Oberbodenabdeckung
 - Anlage von mageren, artenreichen Gras-, Krautbeständen auf Ansnchnitts- bzw. Einschnittsböschungen mittels Ansaat ohne Oberbodenabdeckung
 - Anlage von mageren, artenreichen Gras-, Krautbeständen auf den Straßenrandstreifen sowie im Bereich von Dammböschungen mittels Ansaat mit regionalem Saatgut
 - Anlage flachgründiger, humoser Standorte; Vegetationsentwicklung im Rahmen der natürlichen Sukzession
 - Rohboden-/ Sukzessionsfläche
 - Neuanlage von extensivem Grünland
 - Geländeauffüllung
 - Geländeabgrabung, Sichtfeldfreilegung / -haltung
 - Entsiegelung befestigter Flächen (soweit darstellbar)
 - Schutzzaun während der Bautätigkeit
- Bachverlegung**
- Bachverlauf neu
 - Gleit-/ Flachufer (1:3 bis 10)
- Bestand**
- Waldflächen
 - Gebüsch, Hecken, Gehölze
 - offene Trocken-, Magerstandorte
 - Fließgewässer, Stillgewässer
 - Einzelbaum
 - Biotopgrenzen der Amtlichen Biotopkartierung Bayern
 - Biotopgrenzen eigenkartierter Biotope

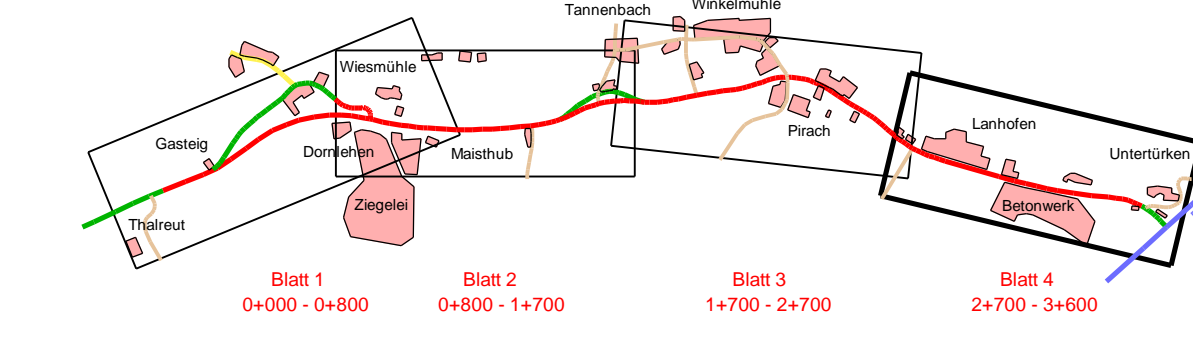

<p>Dr. H. M. Schober Büro für Landschaftsarchitektur Obere Hauptstraße 45, 85354 Freising Tel.: 0815173001, Fax: 0816184433 zentrale@schober.larc.de, www.schober.larc.de</p>	Datum	Name	
	bearbeitet	Sept. 2009	Stein
	gezeichnet	Sept. 2009	Speick/Hunger
	geprüft	Sept. 2009	Schober
	Reg.-Nr.	09038	

Nr.	Art der Änderung	Datum	Name

<p>Freistaat Bayern Staatliches Bauamt Passau Am Schanzl 2, 94032 Passau, Tel. 0851/5017-01</p>	Unterlage	1, 2, 3
	Blatt Nr.	4
	Datum	Zeichen

<p>St 2090; Tann - (Untertürken) B20</p> <p>Ausbau südlich Tann</p> <p>Abschnitt 120, Station 0,600 - Abschnitt 100, Station 0,115</p>	<p>bearbeitet</p> <p>gezeichnet</p> <p>geprüft</p> <p>Landschaftspflegerischer Begleitplan Landschaftspflegerische Maßnahmen</p> <p>Maßstab 1 : 1000</p>
---	--

<p>Aufgestellt: Pfrankirchen, den 20.05.2011 Staatliches Bauamt</p>	<p>Datum: D:\09\2090\Planer\B20\08\0701\Main\1000.sbb</p>
---	---

überholt, siehe Deklaration 01.02.2022