

Bachbrücke bei Pirach
Wellstahlrohr - Bauwerk (MB 4)
Bau - km 2 + 093
LW = 3,02 m ; LH = 2,05 m
Br. zw. d. Schutzpl. = 7,50 m


Gde. Julbach
Gmkg. Julbach

Untertürken

Lanhofen

Gde. Zeilarn
Gmkg. Gumpersdorf

Gde. Zeilarn
Gmkg. Gumpersdorf

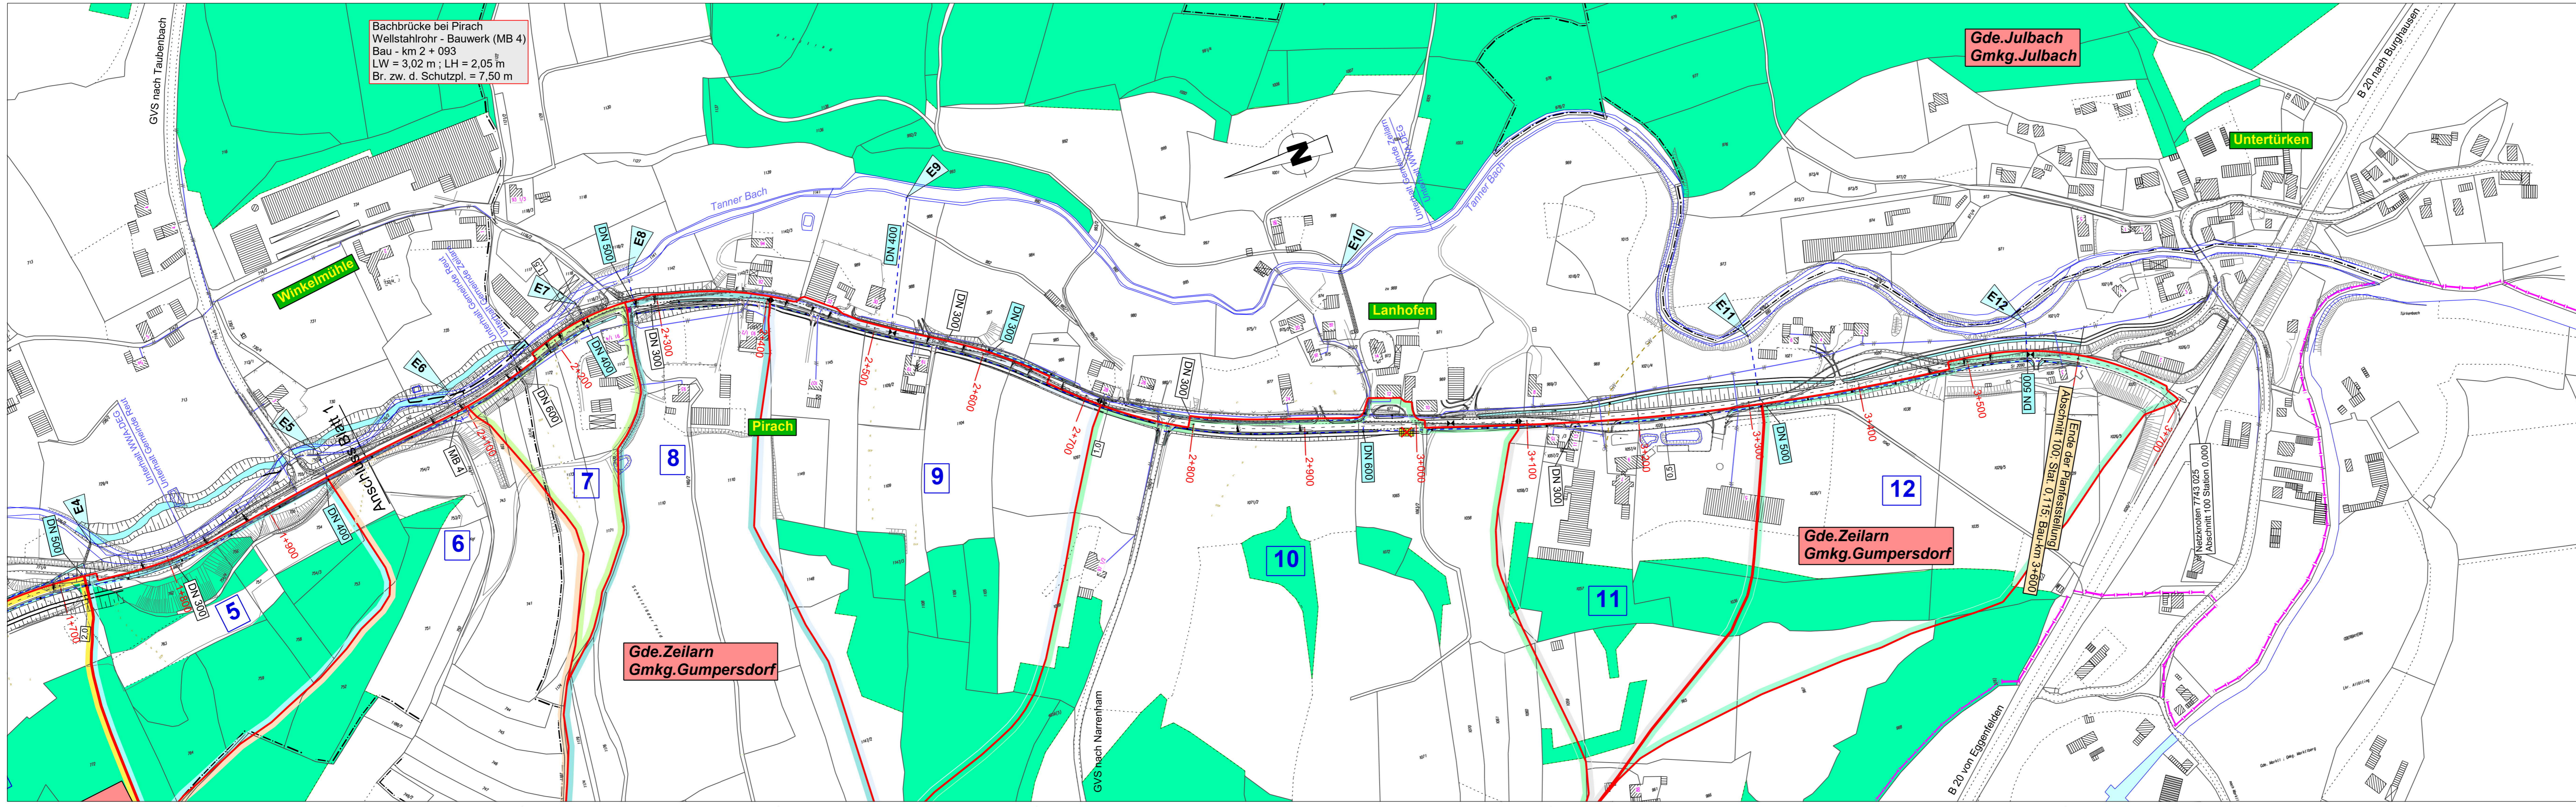

Zeichenerklärung

11	Einzugsgebiet A11	DN 400	Rohrdurchlass geplant
E 3	Einleitungsstelle E 11 (Einzugsgebiet A 11)	DN 400	Rohrdurchlass bestehend
	Regenrückhaltebecken		Entwässerungsleitung geplant
	Straßengraben		Wasserleitung
	Straßenmulde		Abwasserleitung
			Bach, Gewässer
		HW 100	Überschwemmungsgrenze

Nr.	Art der Änderung	Datum	Name

Freistaat Bayern Staatliches Bauamt Passau Am Schanzl 2, 94032 Passau, Tel. 0851/5017-01	Unterlage 13.1.2
	Blatt N. 2
PLANFESTSTELLUNG St 2090; Tann - (Untertürken) B 20 Ausbau südlich Tann	Datum Zeichen Bender
Abschnitt 120; Stat. 0,600 - Abschnitt 100; Stat. 0,115	gezeichnet Mai 2011 Zankl
Aufgestellt: Pfarrkirchen, den 20.05.2011 Staatliches Bauamt	geprüft Mai 2011 Eicher
Projekt: PLAFE-TannSued	Übersichtslegeplan der Entwässerungsmaßnahmen Maßstab 1 : 2500

Überholt, siehe Deckblatt vom 01.02.2022

Warka, Ltd. Baudirektor

Datum: