


Bachquerschnitt A - A'

bei Bau-km 1+990

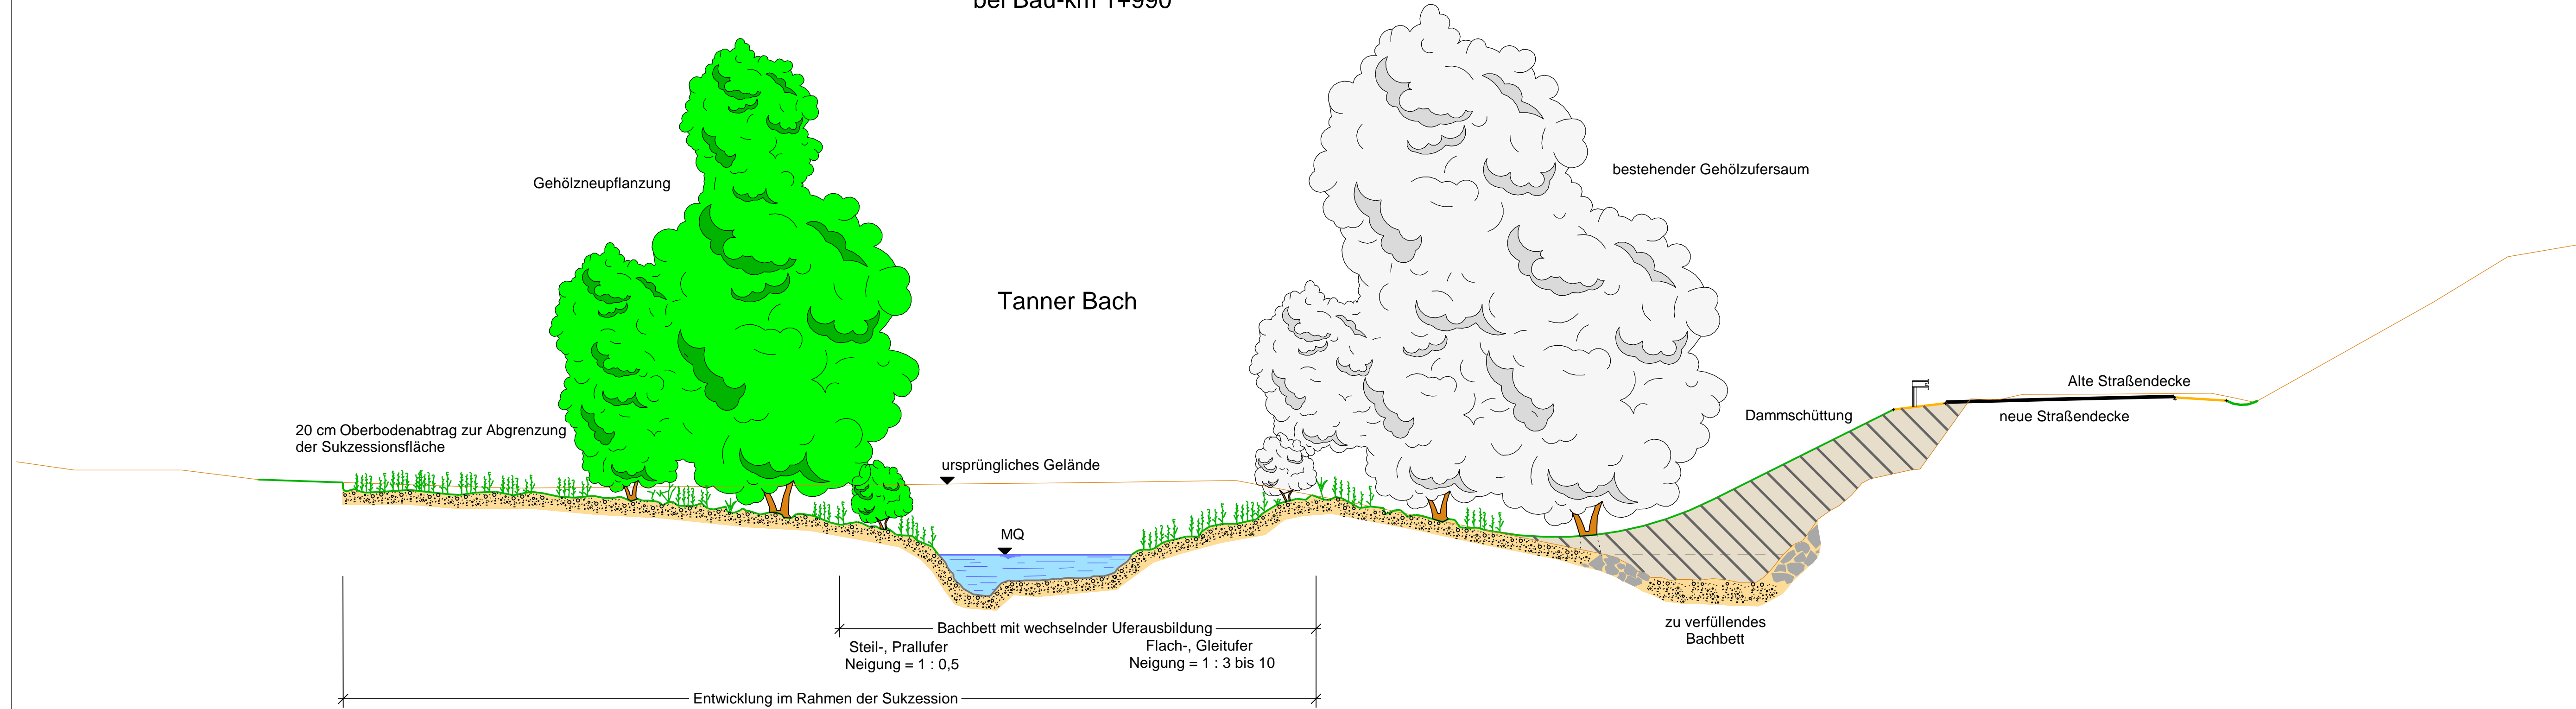

Nr.	Art der Änderung	Datum	Name

<p>Freistaat Bayern Staatliches Bauamt Passau Am Schanzl 2, 94032 Passau, Tel. 0851/5017-01</p>	Unterlage	13.2.3
	Blatt Nr.	
<p>PLANFESTSTELLUNG</p> <p>St 2090; Tann - (Untertürken) B 20</p> <p>Ausbau südlich Tann</p> <p>Abschnitt 120; Stat. 0,600 - Abschnitt 100; Stat. 0,115</p>	gezeichnet	Mai 2011 Bender
	geprüft	Mai 2011 Lehner
	geprüft	Mai 2011 Lehner
<p>Bachquerschnitt A - A'</p>		Maßstab 1 : 100

<p>Aufgestellt: Pfarrkirchen, den 20.05.2014 Staatliches Bauamt</p>	<p>Wufka, Ltd. Baudirektor</p>
<p>Projekt: PLAFE-TannSued</p>	<p>Datei:</p>

überholt, siehe Deckblatt vom 01.02.2022