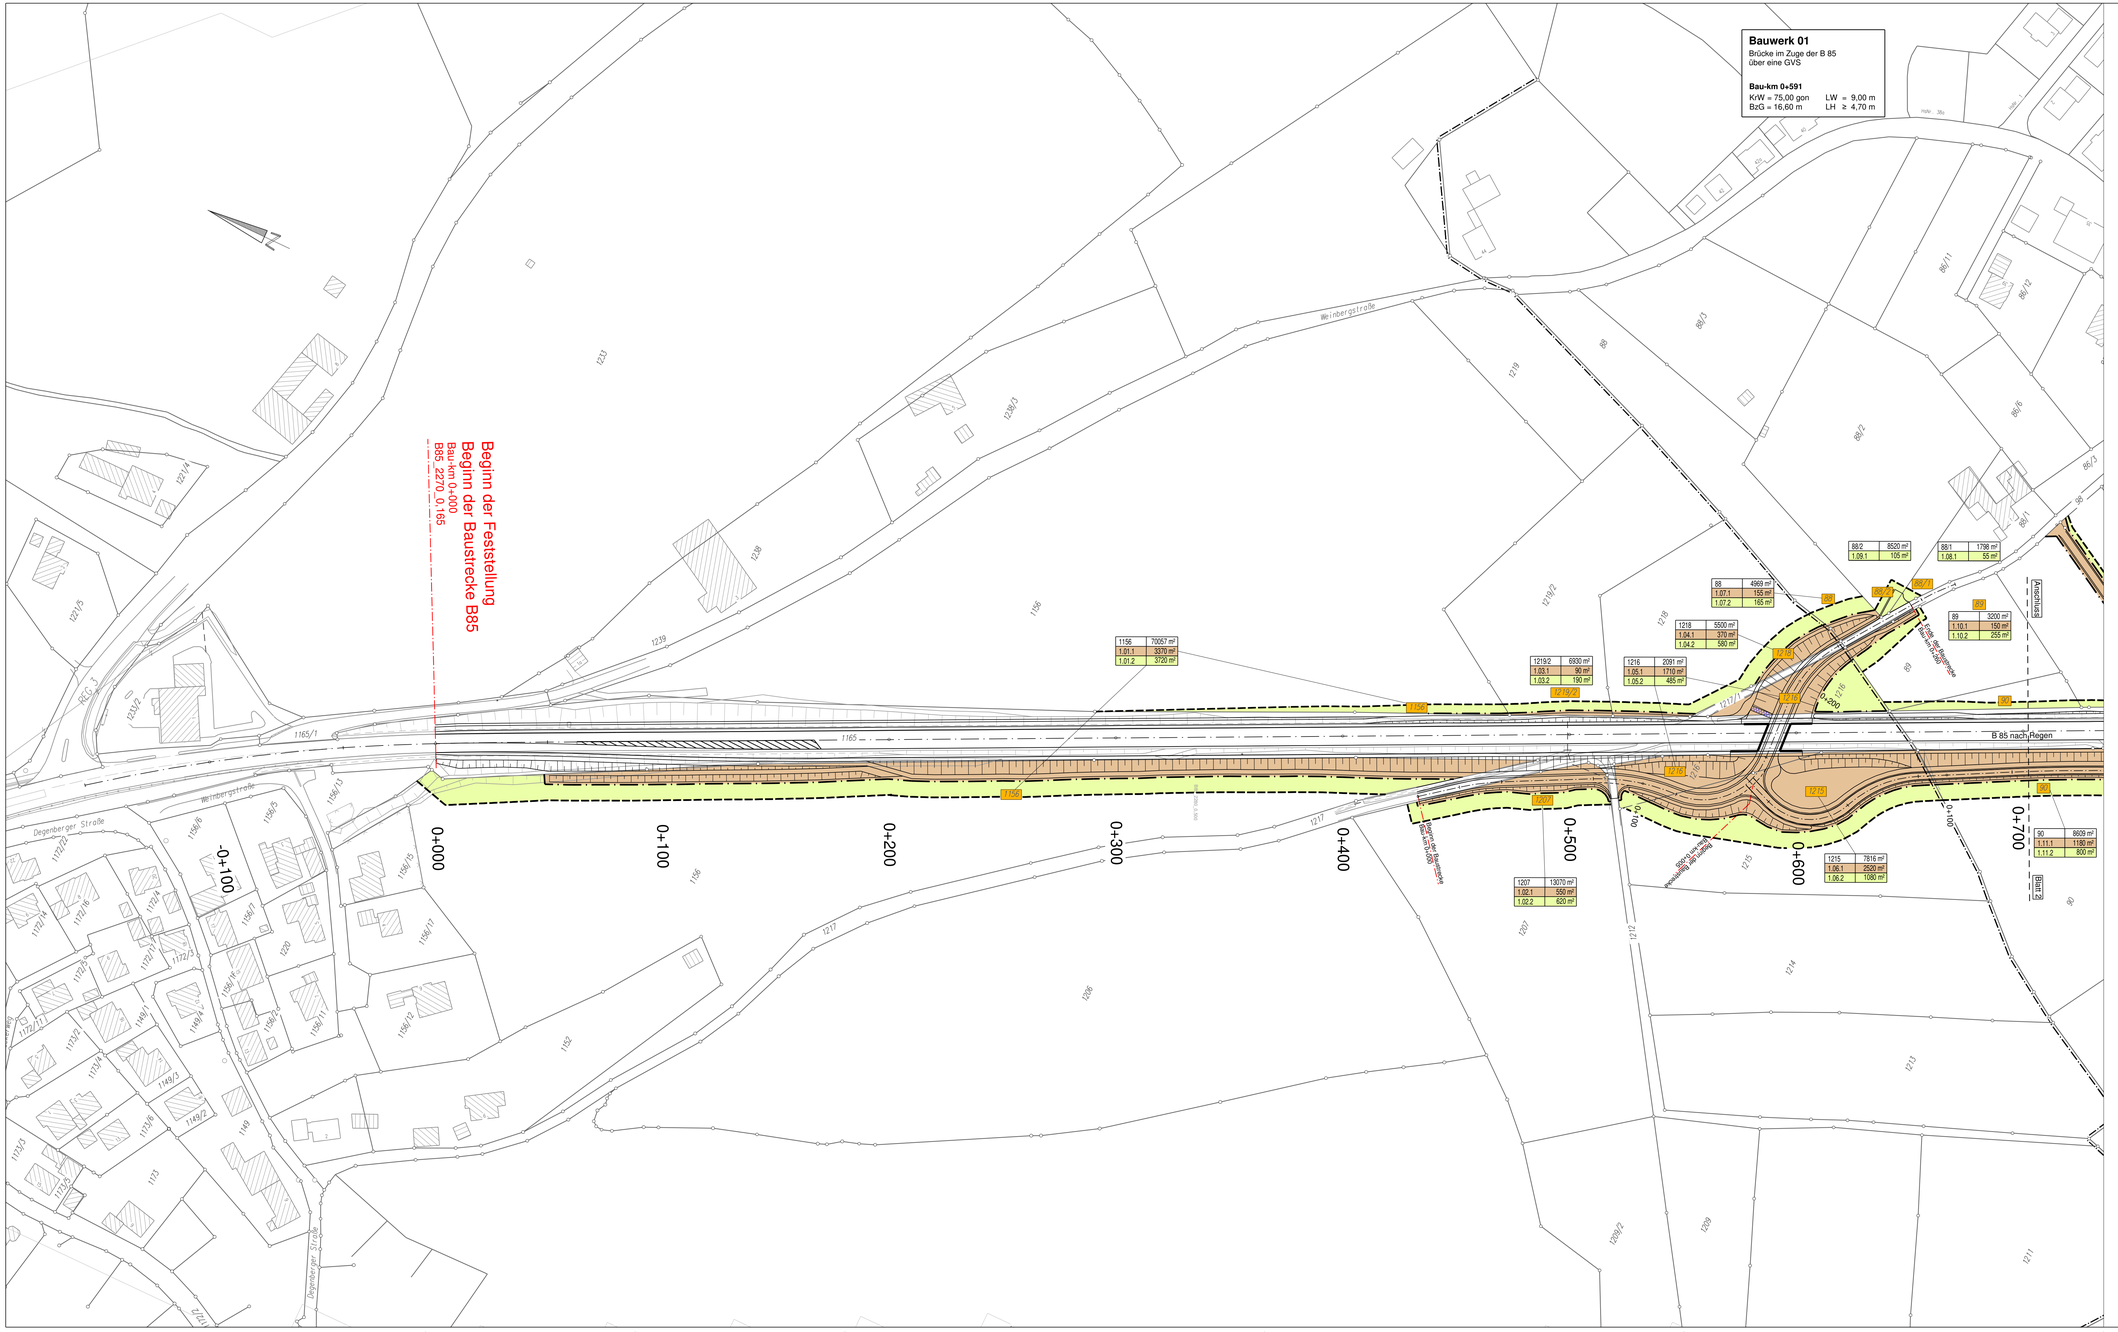

ZEICHENERKLÄRUNG

- für den Strassenbau zu erwerbende Fläche
- vorübergehend in Anspruch zu nehmende Fläche
- dauernd zu belastende Fläche
- 567/1 | 168 m² — Flurstück / Größe des Flurstückes
- 1.17.1 | 90 m² — lfd. Nr. im Grunderwerbsverzeichnis / Größe der Teilfläche
  1 Nr. des Grunderwerbsplanes
  17 lfd. Nr. des betroffenen Flurstückes
  1 Teilfläche eines Flurstückes
- Flurstücksgrenze außerhalb / innerhalb des Baufeldes
- Gemeinde / Gemakrungsgrenze

Entwurfsbearbeitung:

INGENIEURGESELLSCHAFT MBH
KEMPA
67071 LUDWIGHAFEN / RH.
MUNDENHEIMER STR. 150
TELEFON (621) / 66 999 330
NIEDERLASSUNG REGENSBURG
93059 Regensburg - Frankenstraße 6 - Telefon 0941 / 29059-0

Regensburg, den 12.09.2022

bearbeitet:	12.09.2022	Do / Wgt
gezeichnet:	12.09.2022	Do / Wgt
geprüft:	12.09.2022	K.-H. Dietl
Projekt:	3716030_B85-Linden	

Staatliches Bauamt Passau

Am Schanzl 2
94032 Passau

Tel.: 0851/5017-01, E-Mail: poststelle@stbapa.bayern.de

bearbeitet:		
gezeichnet:		
geprüft:	12.09.2022	Wutka B.
PSP Nr.:		
Projekt:		

Nr.	Art der Änderung	Datum	Zeichen

FESTSTELLUNGSENTWURF

Straßenbauverwaltung Freistaat Bayern

Staatliches Bauamt Passau

Straße / Abschn.-Nr. / Station: B85_2270_0.165 bis B85_2270_1.335

PROJIS-Nr.:

Unterlage / Blatt-Nr.: 10 / 1

Grunderwerbsplan

Bau-km 0+000 bis 0+700

Maßstab: 1 : 1.000

B 85 - Cham - Regen
Ausbau bei Linden
3. Fahrstreifen

aufgestellt:
Deggendorf, den 12.09.2022
Staatliches Bauamt

Kurt Stümpfl
(Baudirektor)

Datei: B85_Ausbau_Linden_LP_232

Plotdatum: 29.07.2022