



380-kV-Leitung Altheim - Matzenhof

Teilabschnitt 2 : 380-kV-Ltg. Adlkofen-Matzenhof B152

Lageplan / Bauwerksplan

Mast Nr. 25 - Mast Nr. 29

- 1 380-kV-Ltg. Adlkofen - Matzenhof B152
Errichtung von Mast Nr. 121 (B116) - Mast Nr. 34 (B153)
- 3 220-kV-Ltg. Altheim - Landesgrenze (St. Peter) B104
Abbau zwischen von Mast Nr. 26 und bis Mast Nr. 243
- 4 Schutzgerüst
an Straßen und Wegen
- 9 220-kV-Ltg. Altheim - Landesgrenze (St. Peter) B104
Errichtung eines Freileitungs- / Bau-einsatzkabelprovisorium zwischen Mast Nr. 60 61 und Mast Nr. 68 62
- 10 220-kV-Ltg. Altheim - Landesgrenze (St. Peter) B104
Errichtung eines Freileitungsprovisoriums / Bau-einsatzkabelprovisoriums zwischen Mast Nr 63 und Mast Nr. 68

Legende:

Masttyp 1	Mastnummer	Länge von Mast zu Mast	5 Bauwerksnummer	Land	
WA160-24,00	-325,0-	T1-26,00	37 Flurstücksnummer	Kreis	
			vorrübergehende Beanspruchung	Stadt/Gem	
			Mastzufahrt	Gemarkung	
			Abspannmast	Flur	
			Tragmast	Flurstück	
			Rückbau Hoch- u. Mittelsp.-Ltg.	Flurbereinigung	
			Freileitungsprovisorium/ Bau-einsatzkabel	Antrag weiterhin gültig	
				Antrag geändert	
				Deckblatt Neuer Stand	

Grenzen:


Bemessung des Schutzbereiches in Feldmitte / am Mast

Geobasisdaten: Bayerische Vermessungsverwaltung

Planfeststellungsunterlage

Aufgestellt : -08.01.2018-
 Bayreuth 12.08.2022
 TenneT TSO GmbH
 i.V. gez. Thomas Ehrhardt-Unglaub i.A. gez. Dirk Daßler

		Maßstab	Einheit
		Länge=1:2500	Meter
A Deckblatt Zust. Änderung Datum Name Urspr.:	Bearb.	Datum	Name
	Gepr.	29.11.2017	Deindl / Heckner
	Norm	29.11.2017	Hochholzer
Servicebereich CeGIT			

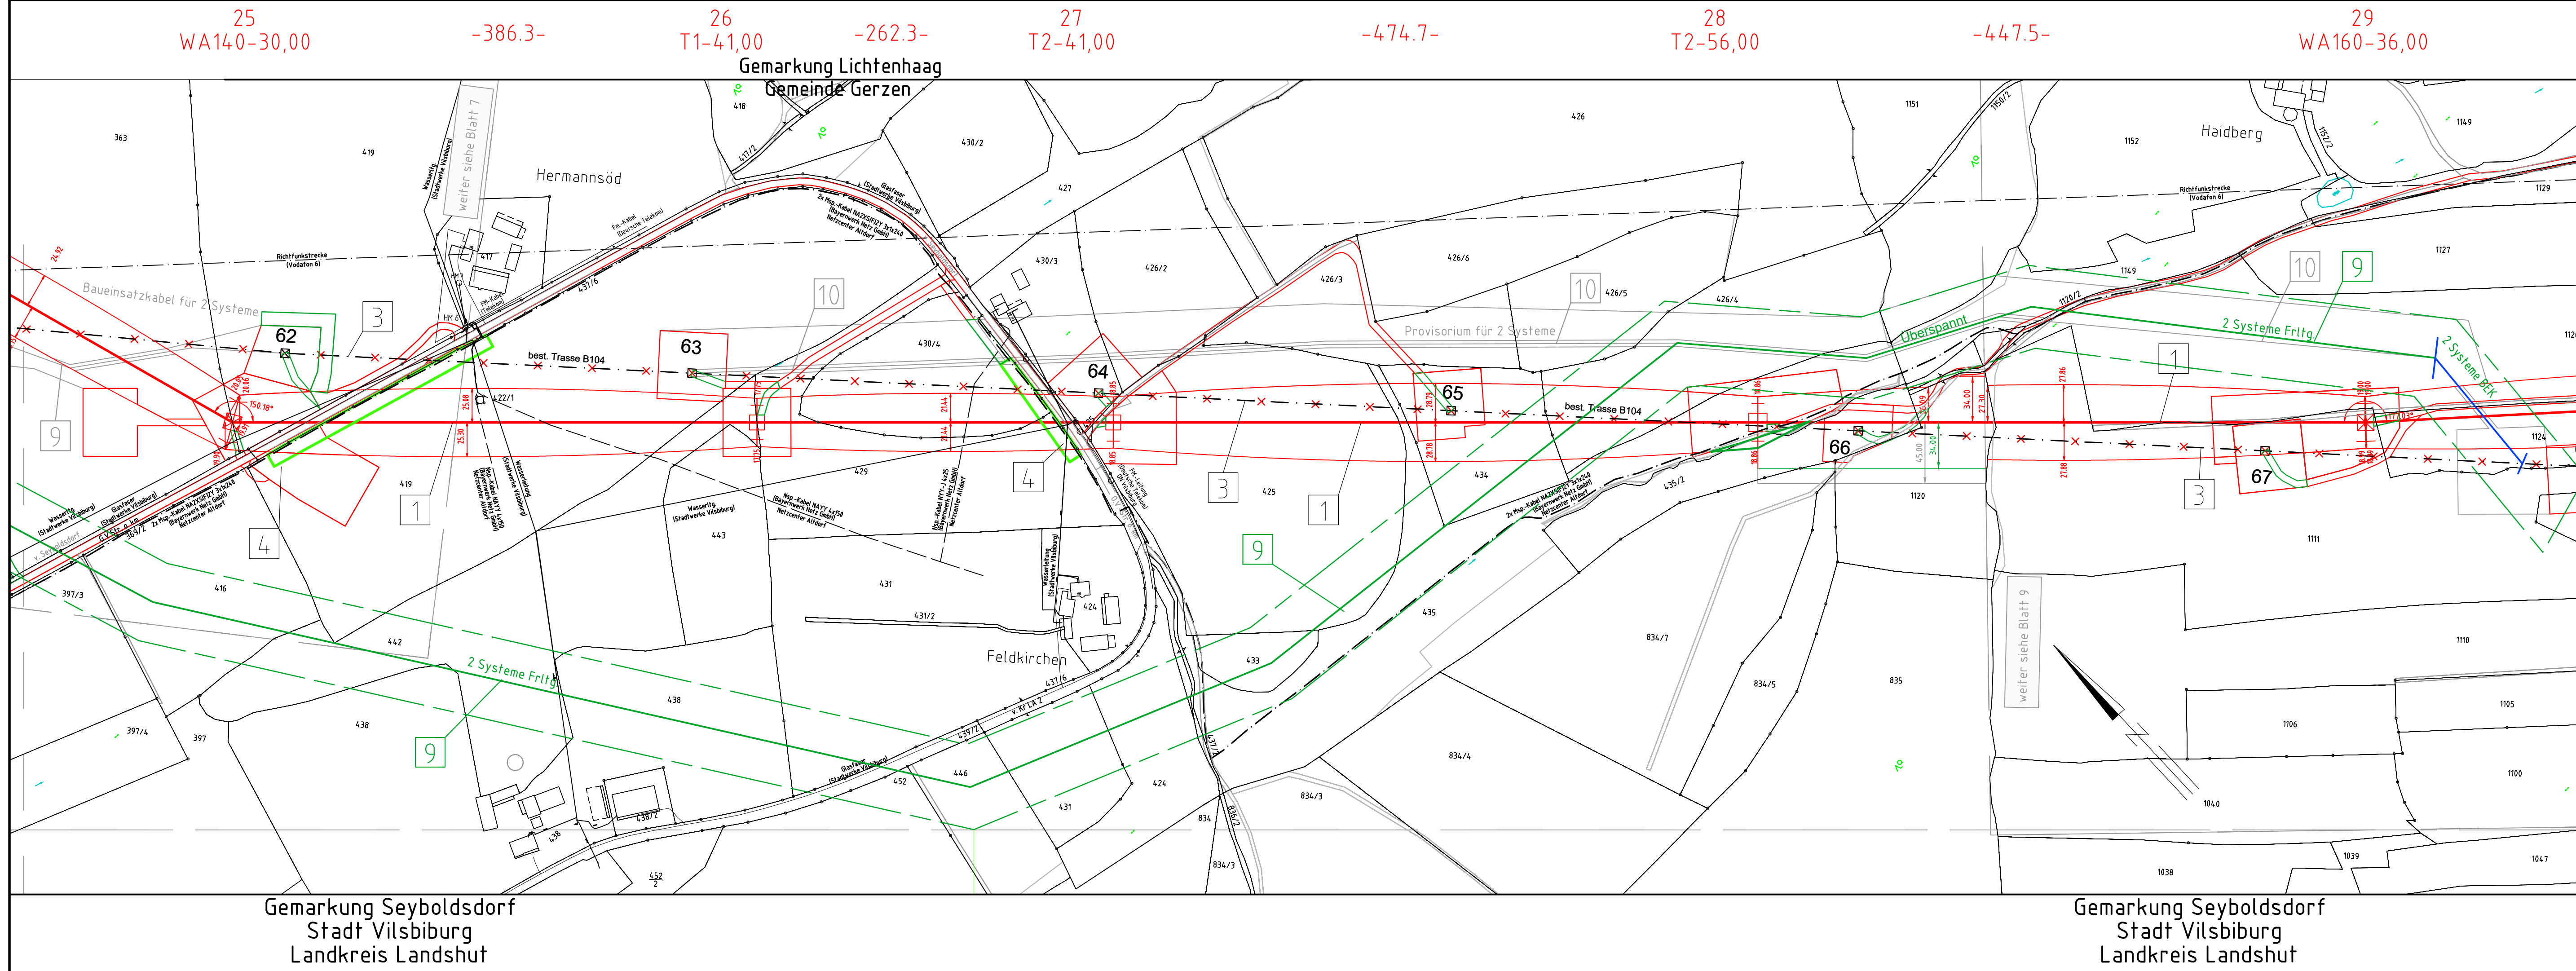

Gemarkung Seyboldsdorf
Stadt Vilsbiburg
Landkreis Landshut

Gemarkung Seyboldsdorf
Stadt Vilsbiburg
Landkreis Landshut