

41
WA120-45,00

-402.8-

42
WA160-36,00

Gemarkung Binaburg
Gemeinde Bodenkirchen
Landkreis Landshut

-421.3-

43
T1-41,00

-375.4-

44
WA140-36,00



380-kV-Leitung Altheim - Matzenhof

Teilabschnitt 2 : 380-kV-Ltg. Adlkofen-Matzenhof B152

Lageplan / Bauwerksplan

Mast Nr. 41 - Mast Nr. 44

- 1 380-kV-Ltg. Adlkofen - Matzenhof B152
Errichtung von Mast Nr. 121 (B116) - Mast Nr. 34 (B153)
- 3 220-kV-Ltg. Altheim - Landesgrenze (St. Peter) B104
Abbau zwischen von Mast Nr. 26 und bis Mast Nr. 243
- 4 Schutzgerüst
an Straßen und Wegen
- 12 220-kV-Ltg. Altheim - Landesgrenze (St. Peter) B104
Errichtung eines Freileitungsprovisoriums / Baueinsatzkabelprovisoriums zwischen Mast Nr. 76 und Mast Nr. 86
- 13 Errichtung eines Freileitungsprovisoriums / Baueinsatzkabelprovisoriums zwischen Mast Nr. 82 und Mast Nr. 86
- 44 Baueinsatzkabelprovisorium für 20-kV-Leitung

Legende:

Deckblatt

Grenzen:

Masttyp	Mastnummer	Länge von Mast zu Mast	5	Bauwerksnummer	Land	
1	WA160-24,00	-325.0-	2	37	Kreis	
					Stadt/Gem.	
					Gemarkung	
					Flur	
					Flurstück	
					Flurbereinigung	
					Hoch- u. Mittelsp.-Ltg.	
					Freileitungsprovisorium/ Baueinsatzkabel	
					Deckblatt Neuer Stand	


Geobasisdaten: Bayerische Vermessungsverwaltung

Planfeststellungsunterlage

Aufgestellt :
Bayreuth ~~08.01.2018~~
TenneT TSO GmbH 12.08.2022

i.V. gez. Thomas Ehrhardt-Unglaub i.A. gez. Dirk Daßler

	Maßstab	Einheit
	Länge=1:2500	Meter
	Datum	Name
	Bearb. 30.11.2017	Deindl / Heckner
	Gepr. 30.11.2017	Hochholzer
	Norm	
	Servicebereich CeGIT	
Zust.	Änderung	Datum
A	Deckblatt	08.06.2020
	Ha	
Urspr.:		

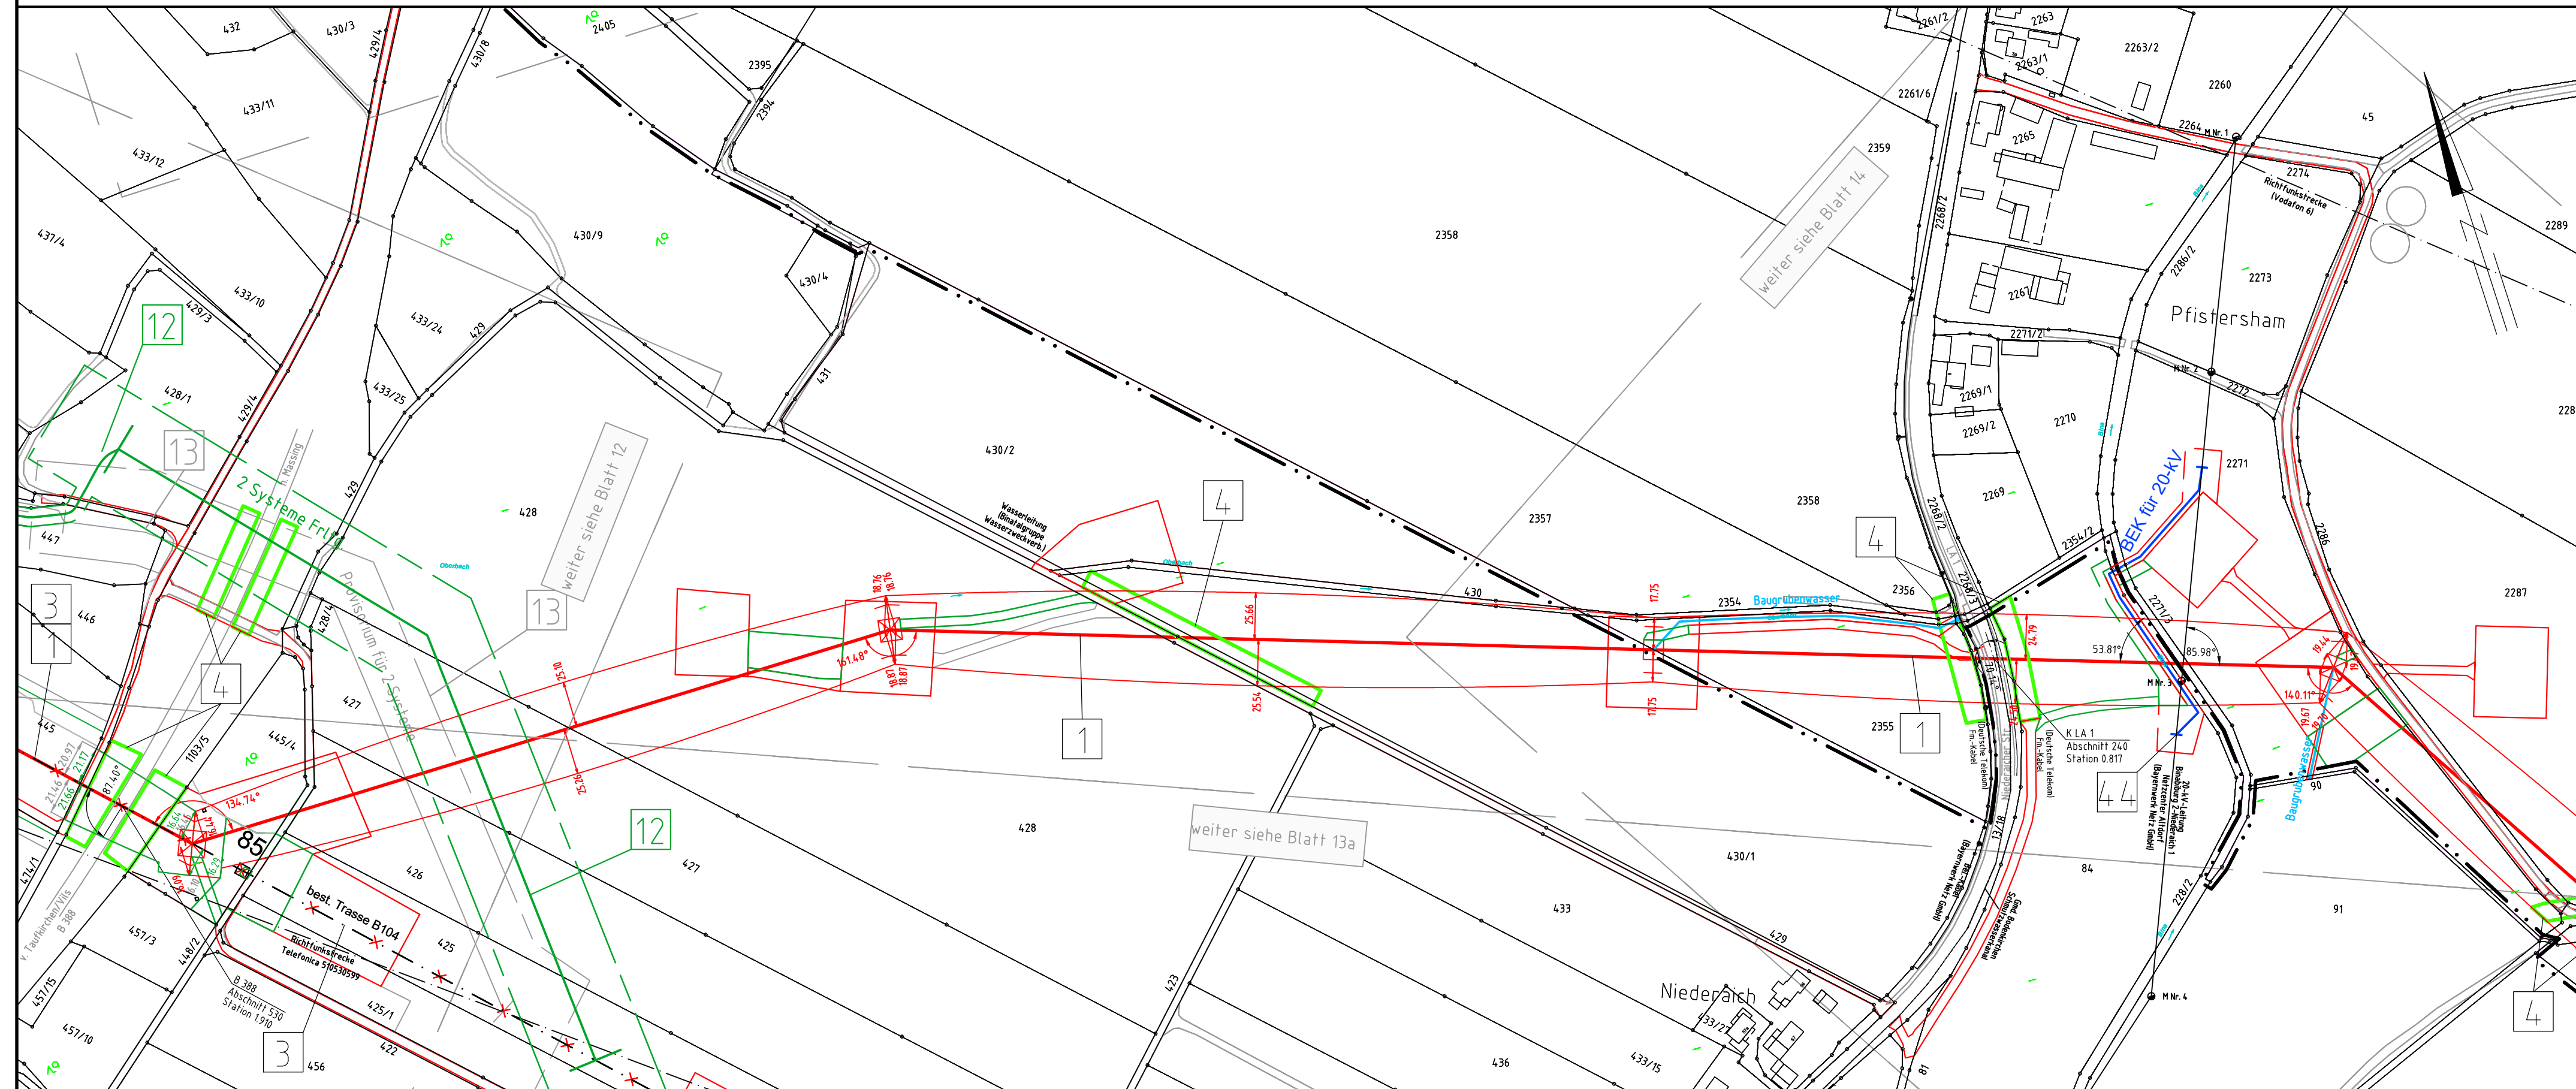

Gemarkung Aich
Gemeinde Bodenkirchen
Landkreis Landshut