

45  
T2-41,00 -304.2-  
46  
WA120-33,00

-488.8-

47  
T2 41,00  
T2-53,00

-309.1-

48  
T1 41,00  
T1-53,00

-443.5-

49  
T1-53,00



# 380-kV-Leitung Altheim - Matzenhof

## Teilabschnitt 2 : 380-kV-Ltg. Adlkofen-Matzenhof B152

### Lageplan / Bauwerksplan

Mast Nr. 45 - Mast Nr. 49

- 1 380-kV-Ltg. Adlkofen - Matzenhof B152  
Errichtung von Mast Nr. 121 (B116) - Mast Nr. 34 (B153)
- 3 220-kV-Ltg. Altheim - Landesgrenze (St. Peter) B104  
Abbau zwischen von Mast Nr. 26 und bis Mast Nr. 243
- 4 Schutzgerüst  
an Straßen und Wegen
- 14 220-kV-Ltg. Altheim - Landesgrenze (St. Peter) B104  
Errichtung eines Freileitungsprovisoriums zwischen Mast Nr. 91 und Mast Nr. 95 94

#### Legende:

Masttyp	1	Mastnummer	2	Länge von Mast zu Mast	37	Bauwerksnummer	5
	WA160-24,00		-325.0-	T1-26,00			

	vorrübergehende Beanspruchung		Mastzufahrt
	Abspannmast		Tragmast
	Rückbau Hoch- u. Mittelsp.-Ltg.		Freileitungsprovisorium/ Baueinsatzkabel


  

	Land		Kreis
	Stadt/Gem.		Gemarkung
	Flur		Flurstück
	Flurbereinigung		Antrag weiterhin gültig
	Antrag geändert		Antrag gültig
	Deckblatt Neuer Stand		

#### Planfeststellungsunterlage

Aufgestellt : -08.01.2018-  
 Bayreuth 12.08.2022  
 TenneT TSO GmbH  
 i.V. gez. Thomas Ehrhardt-Unglaub i.A. gez. Dirk Daßler

	Mäßstab	Einheit
	Länge=1:2500	Meter
	Datum	Name
	Bearb. 29.11.2017	Deindl / Heckner
	Gepr. 29.11.2017	Hochholzer
	Norm	
	Servicebereich CeGIT	
Zust.	Änderung	Datum
A	Deckblatt	08.06.2020
	Ha	Urspr.:

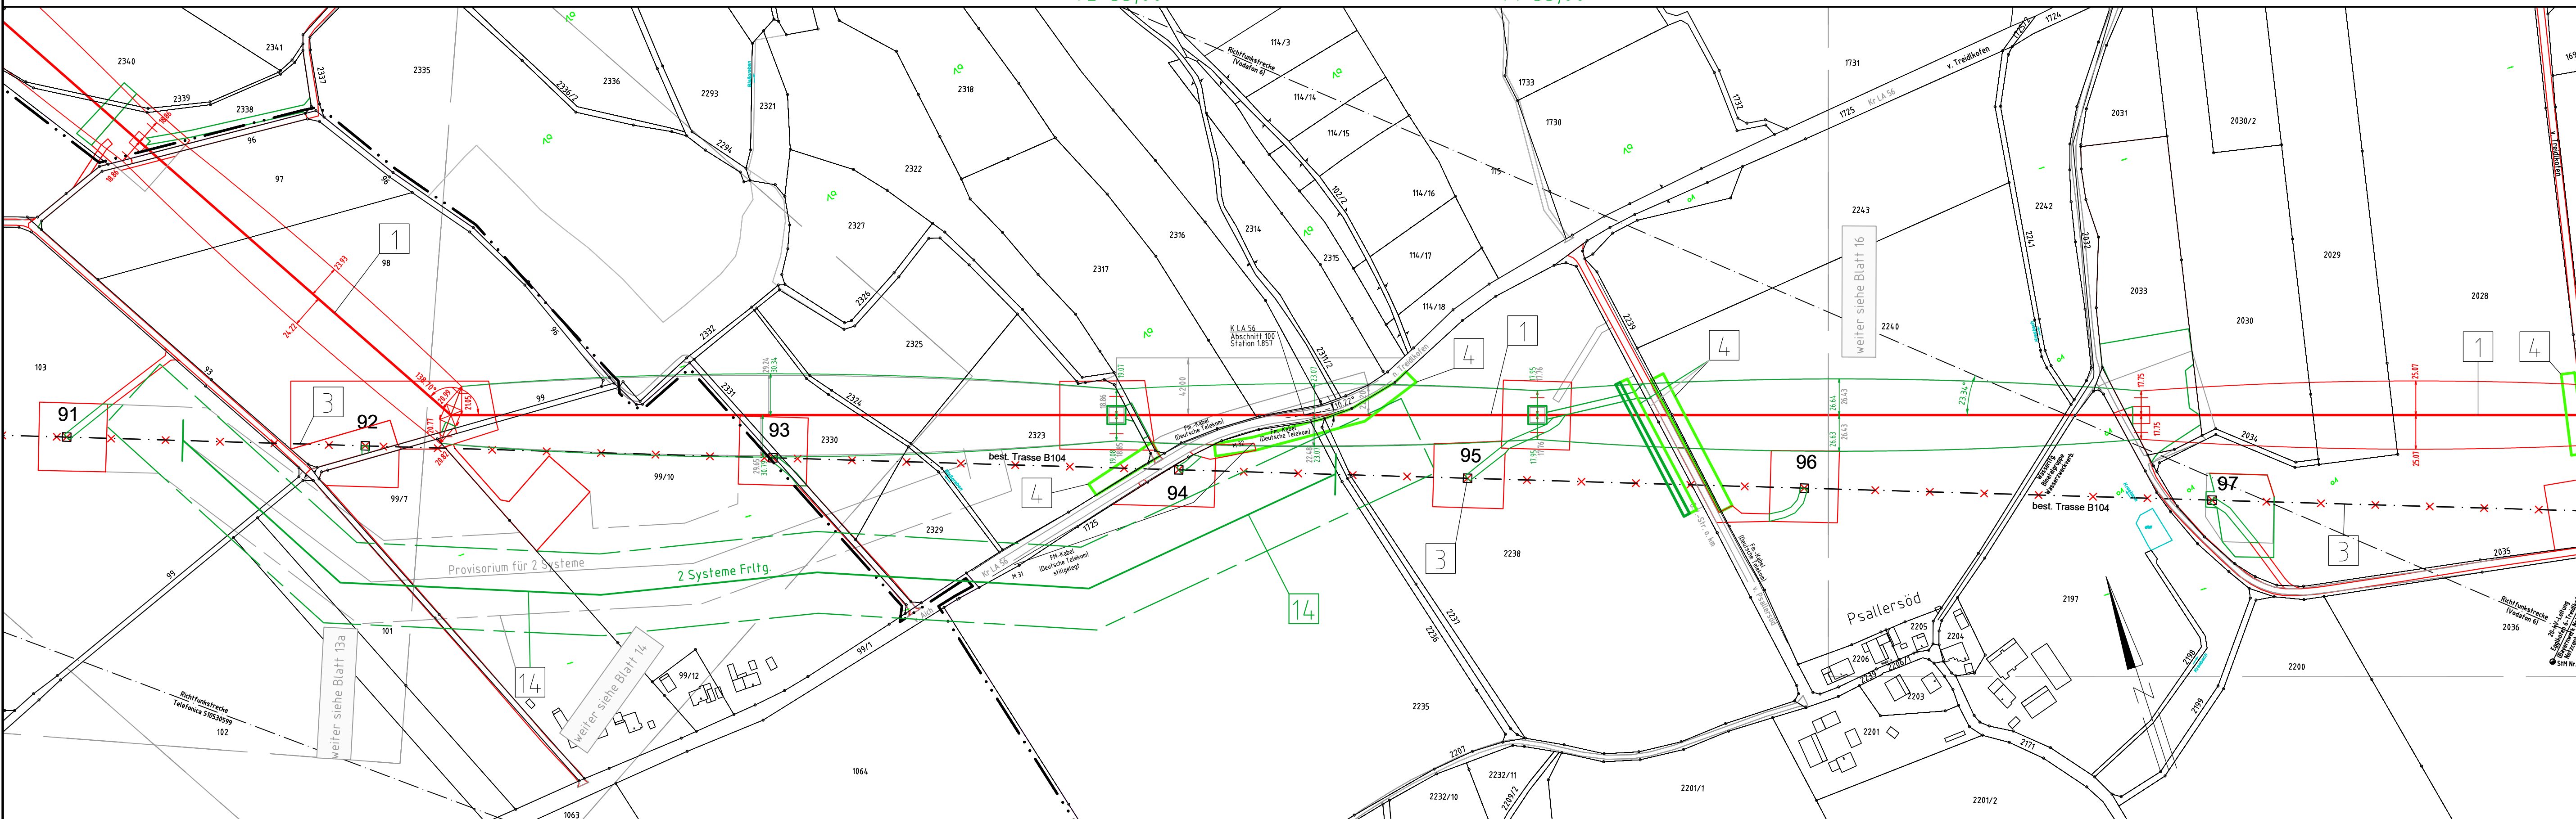

Gemarkung Aich  
Gemeinde Bodenkirchen  
Landkreis Landshut

Gemarkung Binabiburg  
Gemeinde Bodenkirchen  
Landkreis Landshut