

380-kV-Leitung Altheim - Matzenhof

Teilabschnitt 2 : 380-kV-Ltg. Adlkofen-Matzenhof B152


Lageplan / Bauwerksplan

Mast Nr. 64 - Mast Nr. 67

- 1 380-kV-Ltg. Adlkofen - Matzenhof B152
Errichtung von Mast Nr. 121 (B116) - Mast Nr. 34 (B153)
- 3 220-kV-Ltg. Altheim - Landesgrenze (St. Peter) B104
Abbau zwischen von Mast Nr. 26 und bis Mast Nr. 243
- 4 Schutzgerüst
an Straßen und Wegen
- 17 220-kV-Ltg. Altheim - Landesgrenze (St. Peter) B104
Errichtung eines Freileitungsprovisoriums / Baueinsatzkabelprovisoriums
zwischen Mast Nr. 111 und Mast Nr. 122

Legende:

| | | | | |
|---------|-------------|------------------------|----------------|-------------------------|
| Masttyp | Mastnummer | Länge von Mast zu Mast | Bauwerksnummer | Land |
| 1 | WA160-24,00 | -325,0- | 37 | Kreis |
| 2 | T1-26,00 | | 5 | Stadt/Gem. |
| | | | | Gemarkung |
| | | | | Flur |
| | | | | Flurstück |
| | | | | Flurbereinigung |
| | | | | Hoch- u. Mittelsp.-Ltg. |
| | | | | Antrag weiterhin gültig |
| | | | | Antrag geändert |
| | | | | Deckblatt Neuer Stand |

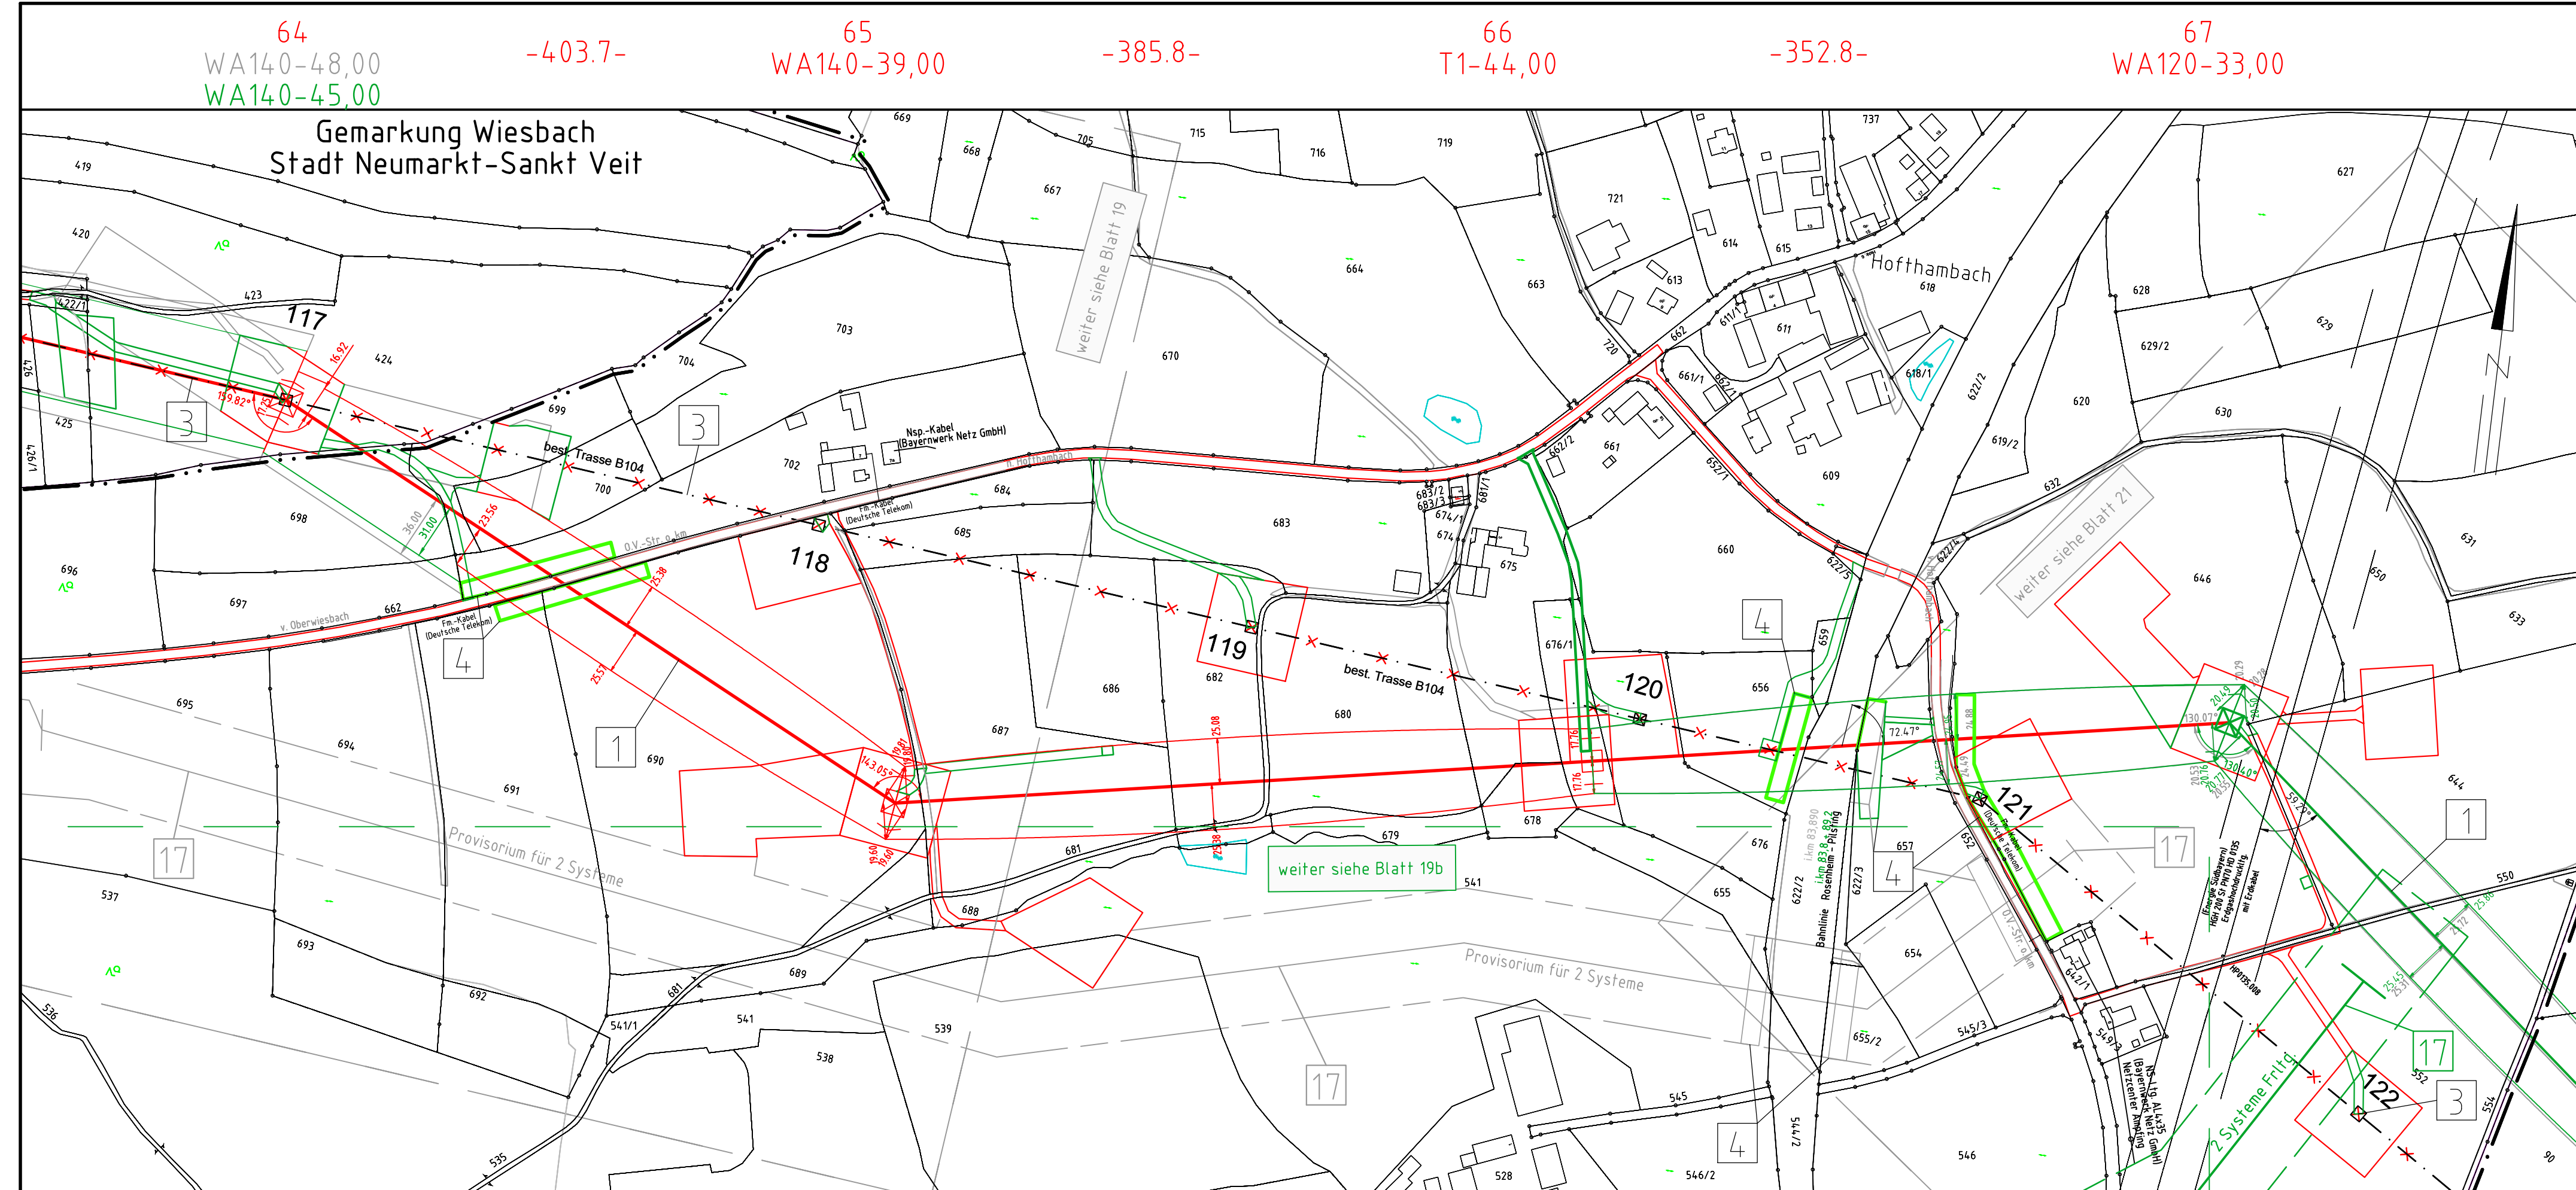



Gemarkung Thambach
Stadt Neumarkt-Sankt Veit
Landkreis Mühldorf a. Inn

Planfeststellungsunterlage

Aufgestellt : ~~08.01.2018~~
Bayreuth 28.10.2021
TenneT TSO GmbH

i.V. gez. Thomas Ehrhardt-Unglaub i.A. gez. Dirk Daßler

| | | | | |
|---|---|------------------|------|---------|
|  | Maßstab | Einheit | | |
| | Länge=1:2500 | Meter | | |
| | Datum | Name | | |
| | Bearb. 30.11.2017 | Deindl / Heckner | | |
| | Gepr. 30.11.2017 | Hochholzer | | |
| | Norm | | | |
| | Servicebereich CeGIT | | | |
| |  | | | |
| Zust. | Änderung | Datum | Name | Urspr.: |
| A | Deckblatt | 08.06.2020 | Ha | |