

380-kV-Leitung Altheim - Matzenhof
Teilabschnitt 2 : 380-kV-Ltg. Adlkofen-Matzenhof B152

Lageplan / Bauwerksplan
Mast Nr. 83 - Mast Nr. 85

- 1 380-kV-Ltg. Adlkofen - Matzenhof B152
Errichtung von Mast Nr. 121 (B116) - Mast Nr. 34 (B153)
- 4 Schutzgerüst
an Straßen und Wegen

Legende:

Masttyp	Mastnummer	Länge von Mast zu Mast	5 Bauwerksnummer	Grenzen:
1	WA160-24,00	-325.0-	37 Flurstücksnummer	
2	T1-26,00		vorübergehende Beanspruchung	Land
			Mastzufahrt	Kreis
			Abspannmast	Stadt/Gem./Markt
			Tragmast	Gemarkung
			Rückbau Hoch- u. Mittelsp.-Ltg.	Flur
			Freileitungsprovisorium/ Baueinsatzkabel	Flurstück
				Flurbereinigung
				Antrag weiterhin gültig
				Antrag geändert
				Deckblatt Neuer Stand

Bemänglung des Schutzbereiches in Feldmitte / am Mast



Geobasisdaten: Bayerische Vermessungsverwaltung


Planfeststellungsunterlage

Aufgestellt
Bayreuth,
TenneT TSO GmbH

08.01.2018
01.03.2023

i.V. gez. Thomas Ehrhardt-Unglaub i.A. gez. Dirk Daßler

		Maßstab	Einheit
		1 : 2500	Meter
	Datum	Name	
	Bearb. 20.12.2017	Chapman	
	Gepr. 20.12.2017	Temmeier	
	Norm		
Servicebereich CeGIT			
			
A	Deckblatt	15.07.2020	Pa
Zustf.	Änderung	Datum	Name
			Urspr.:

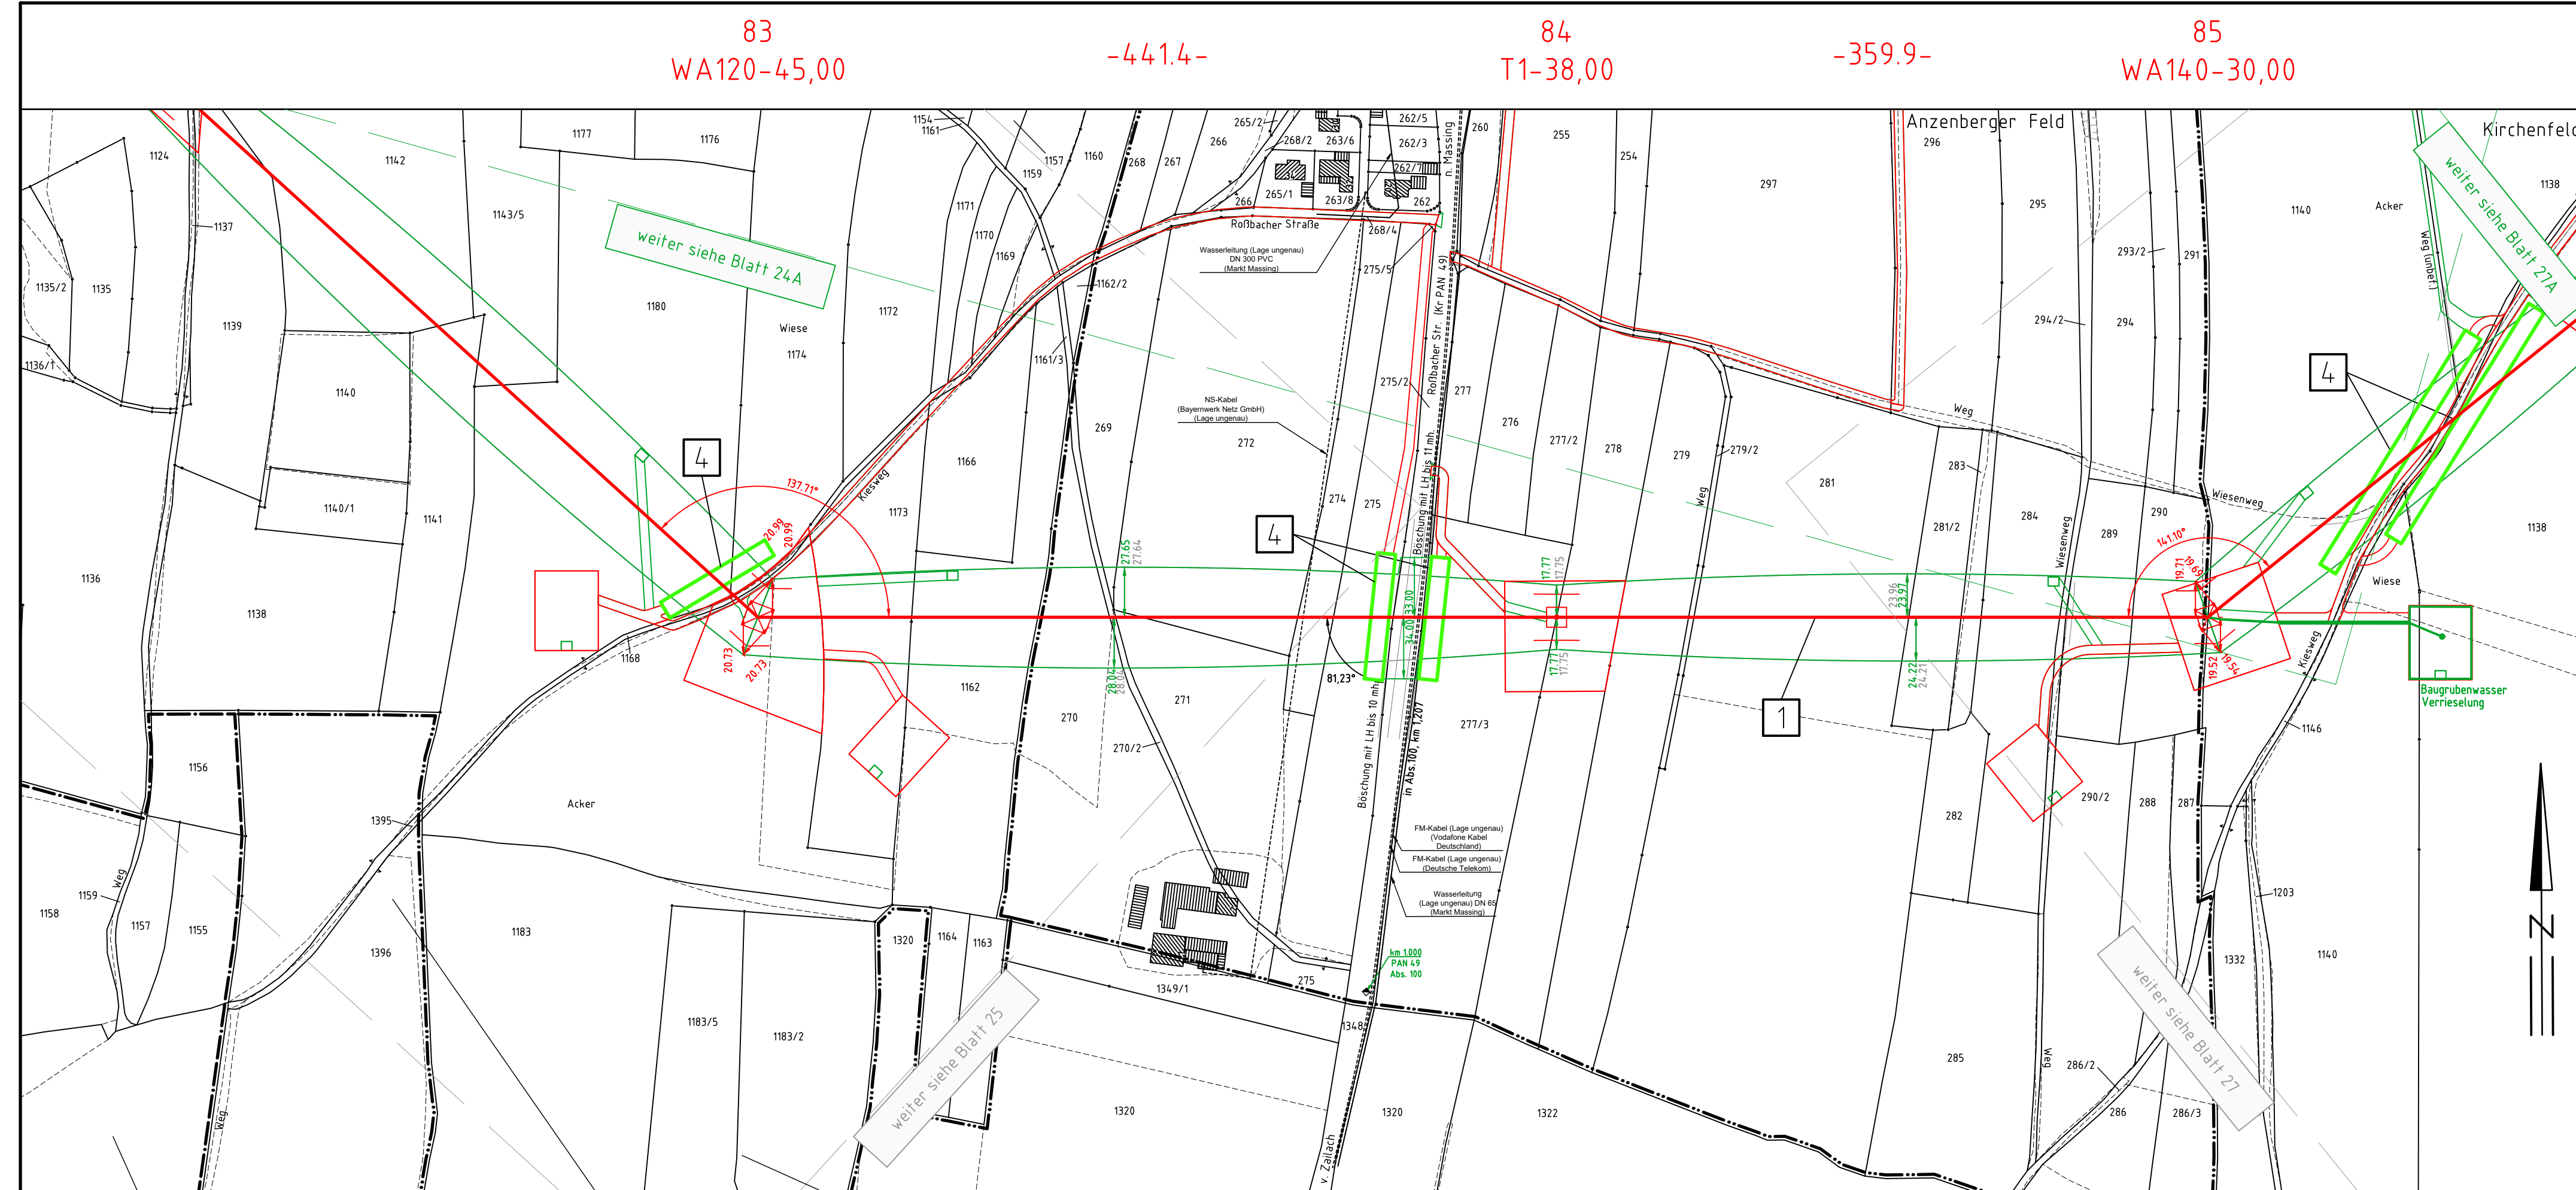

Landkreis Mühldorf am Inn
Regierungsbezirk Niederbayern

Gemarkung Wolfsegg

Gemarkung Malling

Landkreis Rottal-Inn
Markt Massing

Gemarkung Wolfsegg

Gemarkung Massing

Gemarkung Wolfsegg