



380-kV-Leitung Altheim - Matzenhof
Teilabschnitt 2 : 380-kV-Ltg. Adlkofen-Matzenhof B152

Lageplan / Bauwerksplan
Mast Nr. 103 - Mast Nr. 106

- 1 380-kV-Ltg. Adlkofen - Matzenhof B152
Errichtung von Mast Nr. 121 (B116) - Mast Nr. 34 (B153)
- 3 220-kV-Ltg. Altheim - Landesgrenze (St. Peter) B104
Abbau zwischen von Mast Nr. 26 und bis Mast Nr. 243
- 4 Schutzgerüst
an Straßen und Wegen
- 23 220-kV-Ltg. Altheim - Landesgrenze (St. Peter) B104
Freileitungsprovisorium zwischen Mast Nr. 166 und Mast Nr. 171
- 24 220-kV-Ltg. Altheim - Landesgrenze (St. Peter) B104
Freileitungsprovisorium / Baueinsatzkabelprovisorium zwischen Mast Nr. 172 und Mast Nr. 180

Legende:

Masttyp	Mastnummer	Länge von Mast zu Mast	5	Bauwerksnummer	Grenzen:
1	WA160-24,00	-325,0-	2	37	Land
					Kreis
					Stadt/Gem./Markt
					Gemarkung
					Flur
					Flurstück
					Flurbereinigung
					Antrag weiterhin gültig
					Antrag geändert
					Deckblatt Neuer Stand

Deckblatt

Grenzen:

Land:

Kreis:

Stadt/Gem./Markt:

Gemarkung:

Flur:

Flurstück:

Flurbereinigung:

Antrag weiterhin gültig:

Antrag geändert:

Deckblatt Neuer Stand:

Geobasisdaten: Bayerische Vermessungsverwaltung


Planfeststellungsunterlage

Aufgestellt
Bayreuth,
TenneT TSO GmbH

-08.01.2018-
12.08.2022

i.V. gez. Thomas Ehrhardt-Unglaub i.A. gez. Dirk Dafler

		Maßstab	Einheit
		1 : 2500	Meter
	Datum	Name	
	Bearb. 20.12.2017	Chapman	
	Gepr. 20.12.2017	Temmeier	
	Norm		
Servicebereich CeGIT			
A	Deckblatt	15.07.2020	Pa
Zust.	Änderung	Datum	Name
			Urspr.:

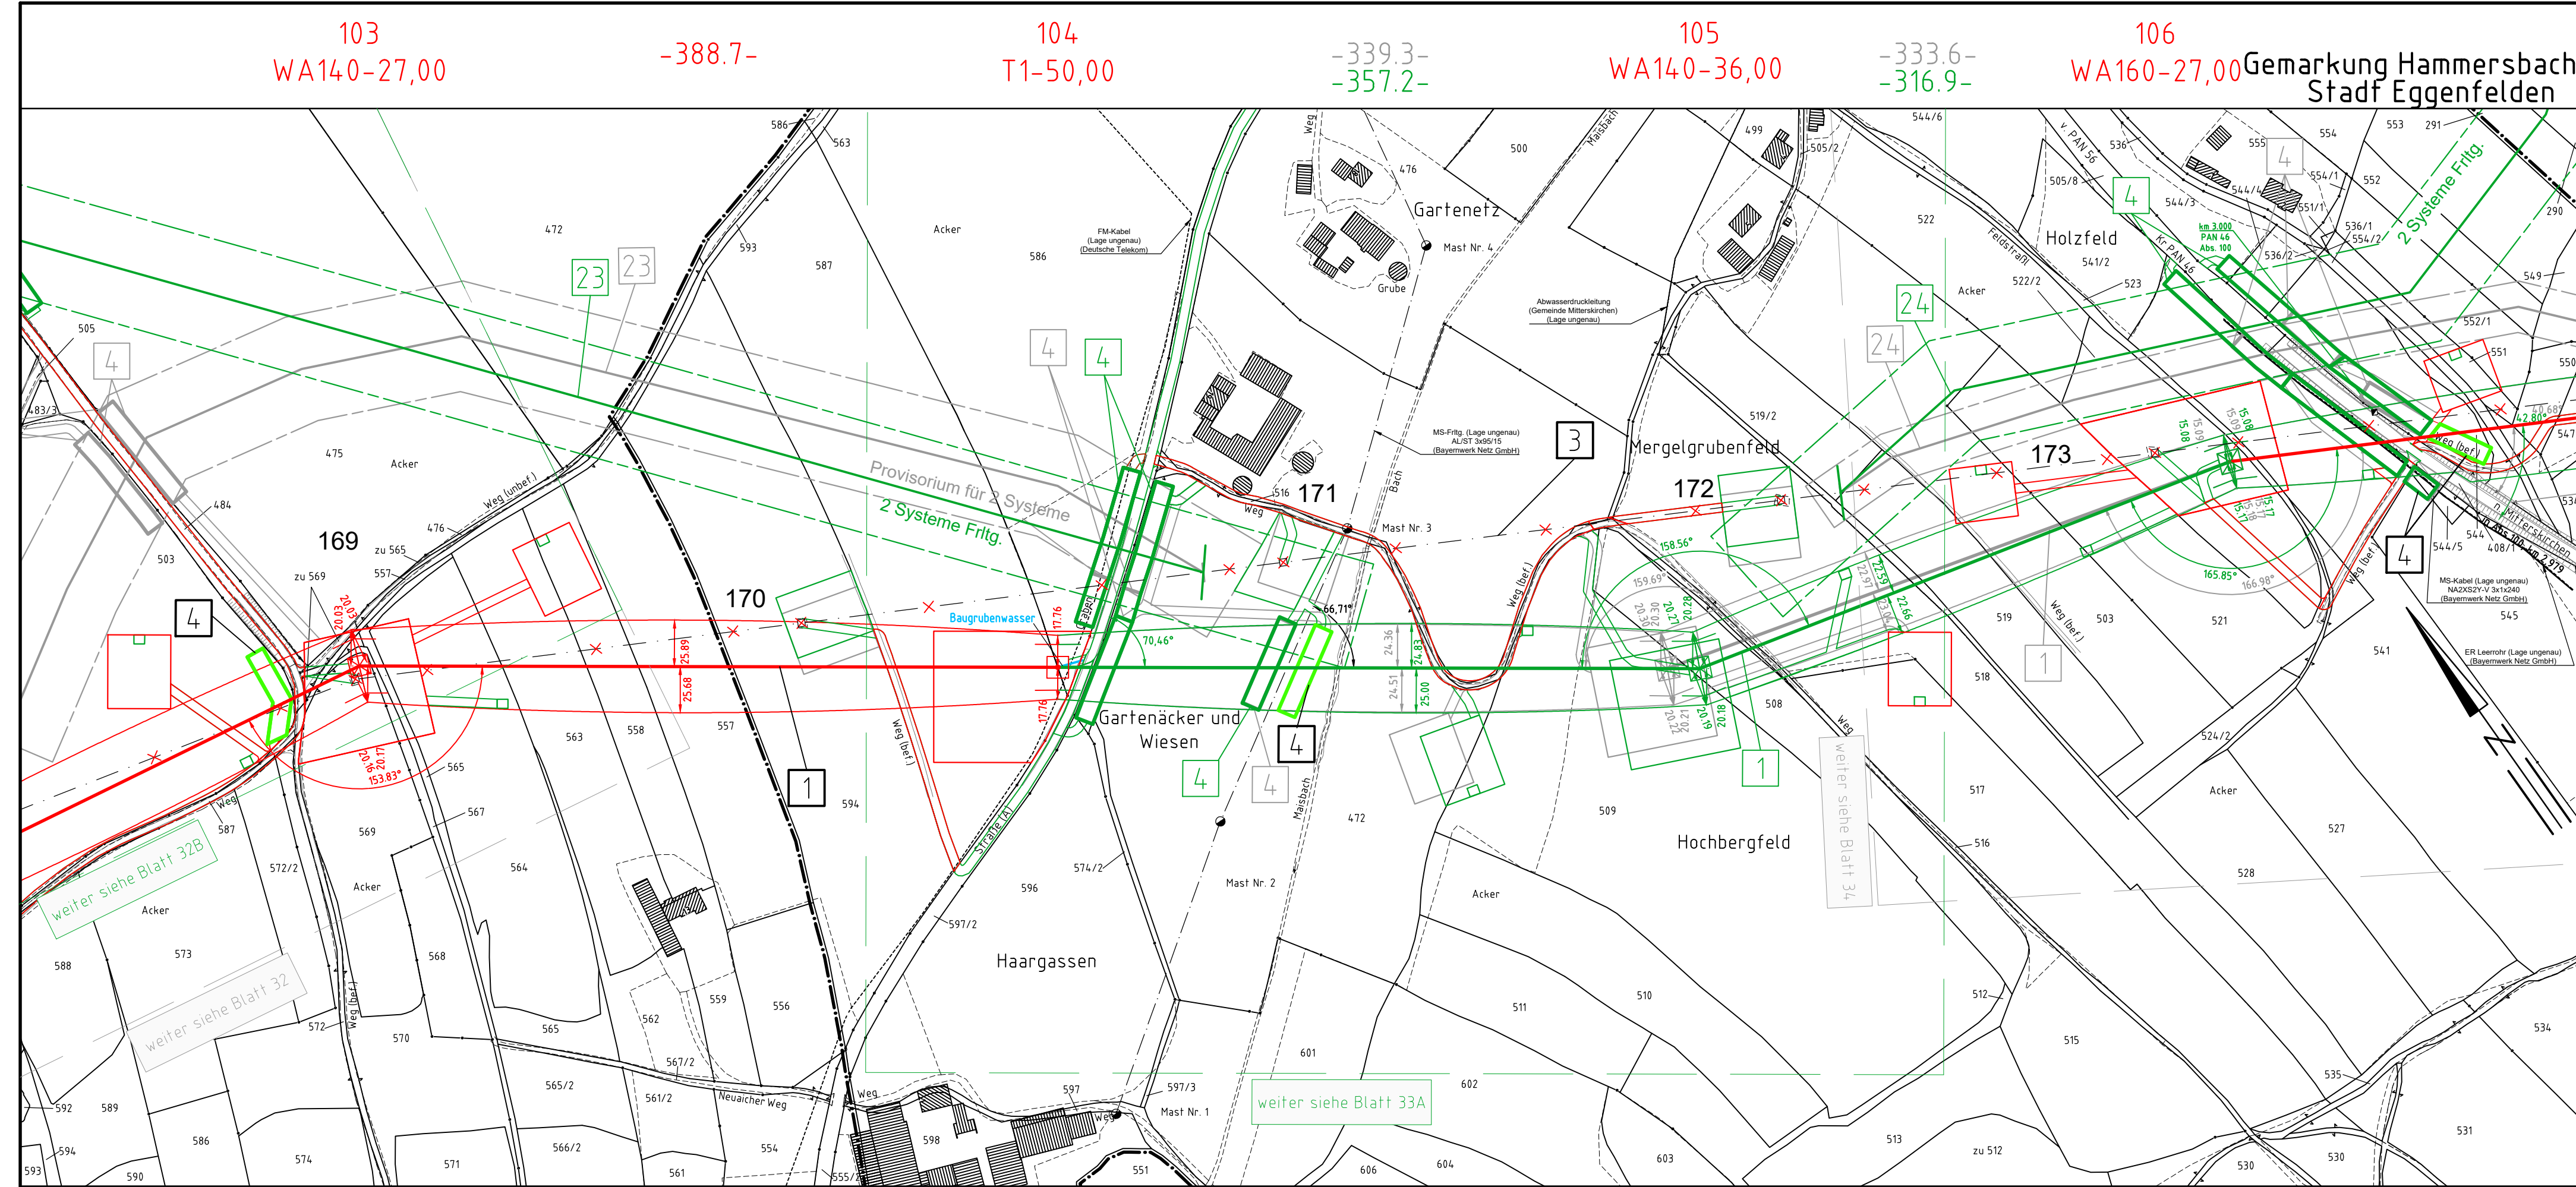

Gemarkung Unterdietfurt
Gemeinde Unterdietfurt

Gemarkung Unterdietfurt

Landkreis Rottal-Inn
Regierungsbezirk Niederbayern

Gemarkung Mitterskirchen
Gemeinde Mitterskirchen