



# 380-kV-Leitung Altheim - Matzenhof

## Teilabschnitt 2 : 380-kV-Ltg. Adlkofen-Matzenhof B152

### Lageplan / Bauwerksplan

Mast Nr. 147 - Mast Nr. 152

- 1 380-kV-Ltg. Adlkofen - Matzenhof B152  
Errichtung von Mast Nr. 121 (B116) - Mast Nr. 34 (B153)
- 3 220-kV-Ltg. Altheim - Landesgrenze (St. Peter) B104  
Abbau zwischen von Mast Nr. 26 und bis Mast Nr. 243
- 28 220-kV-Ltg. Altheim - Landesgrenze (St. Peter) B104  
Freileitungsprovisorium / Baueinsatzkabelprovisorium zwischen Mast Nr. 206 und Mast Nr. 222
- 30 220-kV-Ltg. Altheim - Landesgrenze (St. Peter) B104  
Freileitungsprovisorium / Baueinsatzkabelprovisorium zwischen Mast Nr. 209 und Mast Nr. 222
- 32 220-kV-Ltg. Altheim - Landesgrenze (St. Peter) B104  
Freileitungsprovisorium / Baueinsatzkabelprovisorium zwischen Mast Nr. 82 (B69) und BW28
- 33 220-kV-Ltg. Altheim - Landesgrenze (St. Peter) B104  
Freileitungsprovisorium / Baueinsatzkabelprovisorium zwischen Mast Nr. 220 und Mast Nr. 222
- 4 Schutzgerüst  
an Straßen und Wegen

**Legende:**

Masttyp 1 Mastnummer Länge von Mast zu Mast

2 380-kV-Ltg. Adlkofen - Matzenhof B152  
3 220-kV-Ltg. Altheim - Landesgrenze (St. Peter) B104  
28 220-kV-Ltg. Altheim - Landesgrenze (St. Peter) B104  
30 220-kV-Ltg. Altheim - Landesgrenze (St. Peter) B104  
32 220-kV-Ltg. Altheim - Landesgrenze (St. Peter) B104  
33 220-kV-Ltg. Altheim - Landesgrenze (St. Peter) B104

**Deckblatt**

5 Bauwerksnummer

37 Flurstücksnummer

vorübergehende Beanspruchung

Mastzufahrt

Abspannmast

Tragmast

Rückbau

Hoch- u. Mittelsp.-Ltg.

Freileitungsprovisorium / Baueinsatzkabel

**Grenzen:**

Land

Kreis

Stadt/Gem./Markt

Gemarkung

Flur

Flurstück

Flurbereinigung

Antrag weiterhin gültig

Antrag geändert

Deckblatt Neuer Stand


### Planfeststellungsunterlage

Aufgestellt Bayreuth, TenneT TSO GmbH

08.01.2018  
12.08.2022

i.V. gez. Thomas Ehrhardt-Unglaub i.A. gez. Dirk Dafler

		Maßstab	Einheit
		1 : 2500	Meter
		Datum	Name
		Bearb. 20.12.2017	Chapman
		Gepr. 20.12.2017	Temmeyer
		Norm	
		Servicebereich CeGIT	
A	Deckblatt	15.07.2020	Pa
Zust.	Änderung	Datum	Name Urspr.

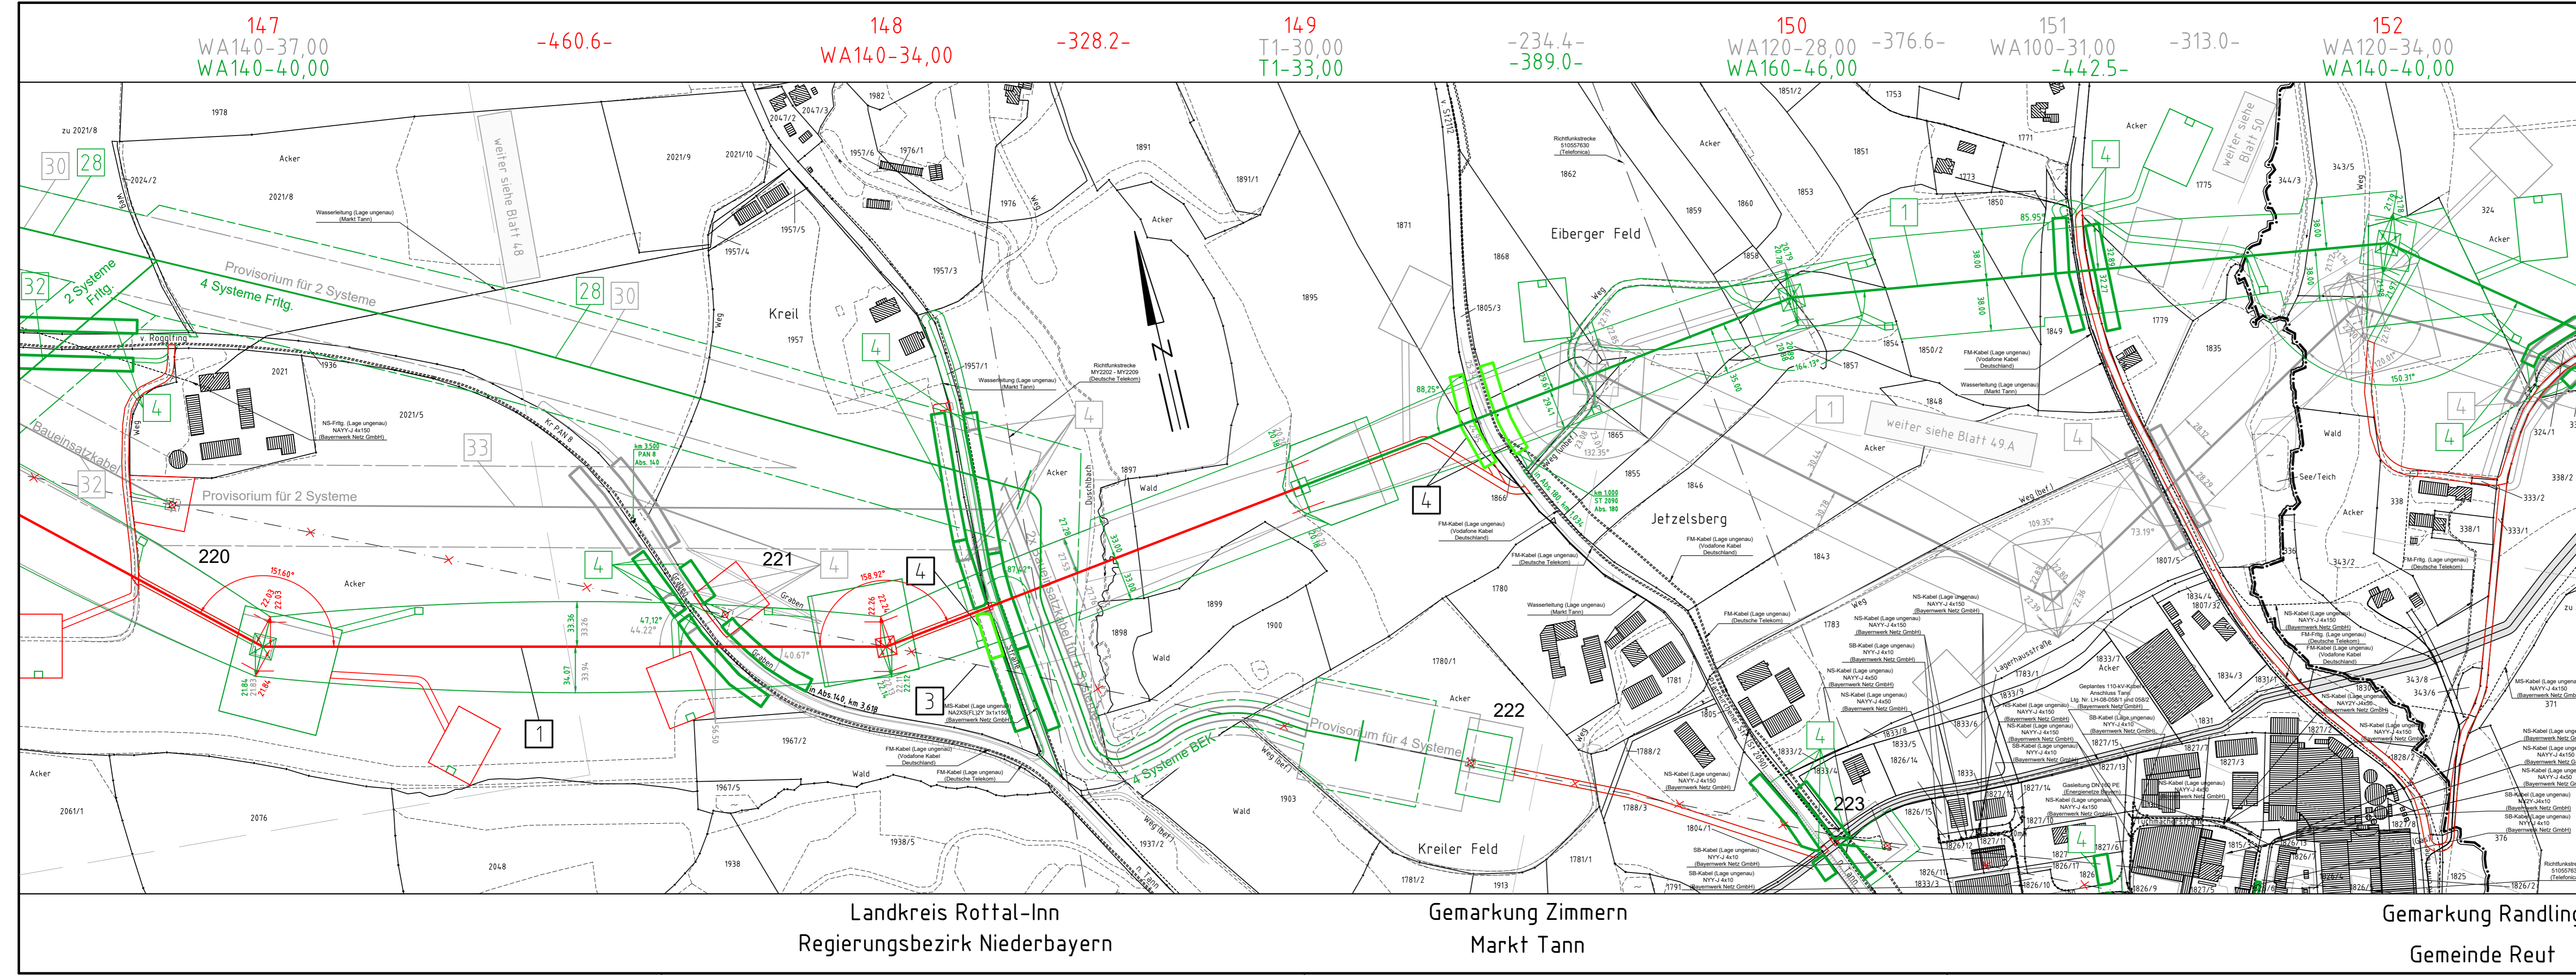

Landkreis Rottal-Inn  
Regierungsbezirk Niederbayern

Gemarkung Zimmern  
Markt Tann

Gemarkung Randling  
Gemeinde Reut