



380-kV-Freileitung Altheim - Matzenhof
Teilabschnitt 2: 380-kV Ltg. Adlkofen - Matzenhof (B152)

Landschaftspflegerischer Begleitplan Bestands- und Konfliktplan Zufahrt Mast Nr. 21 - Mast Nr. 25

Deckblatt, Neubearbeitung

Kurzlegende: (ausführliche Legende siehe gesondertes Blatt Anlage 12.2.1, Blatt 58)

geplante 380-kV-Leitung		Flurgrenzen	
Abspannmast / Tragmast		Topographie	
Schutzstreifen /-bereich		Grenze Untersuchungsraum	
Rückbau best. Leitung		Biotope der amlt. Biotopkartierung Bayern mit Nr.	
Schutzstreifen Bestand		Flächen, geschützt nach §30 BNatSchG bzw. Art. 23(1) BayNatSchG	
Arbeitsstreifen / BE-Flächen			
Zufahrten			
Gemarkungsgrenzen			
Gemeiddegrenzen			
Landkreisgrenzen			

© Bayerische Vermessungsverwaltung, Geobasisdaten
(Darstellung der Flurkarte als Eigentumsnachweis nicht geeignet; www.geodaten.bayern.de)


Planfeststellungsunterlage

Aufgestellt :
Bayreuth
TenneT TSO GmbH
i.V. gez. Thomas Ehrhardt-Unglaub i.V. gez. Dirk Daßler

 Dr. Schober Gesellschaft für Landschaftsplanung mbH Kammerhof 6 · 83154 Freising · Germany Tel.: +49 (0) 89 3023-3023 · Fax: +49 (0) 89 319 344-33 E-Mail: dr.schober@tsl-land.de · www.schober-karc.de	Maßstab	1:2.500	Einheit	Meter
	Datum		Name	
	Bearb.	März 2023	TH	
	Gepr.	März 2023	SSch	
Gez.	März 2023	HG		



Zust.	Änderung	Datum	Name	Urspr.:
-------	----------	-------	------	---------

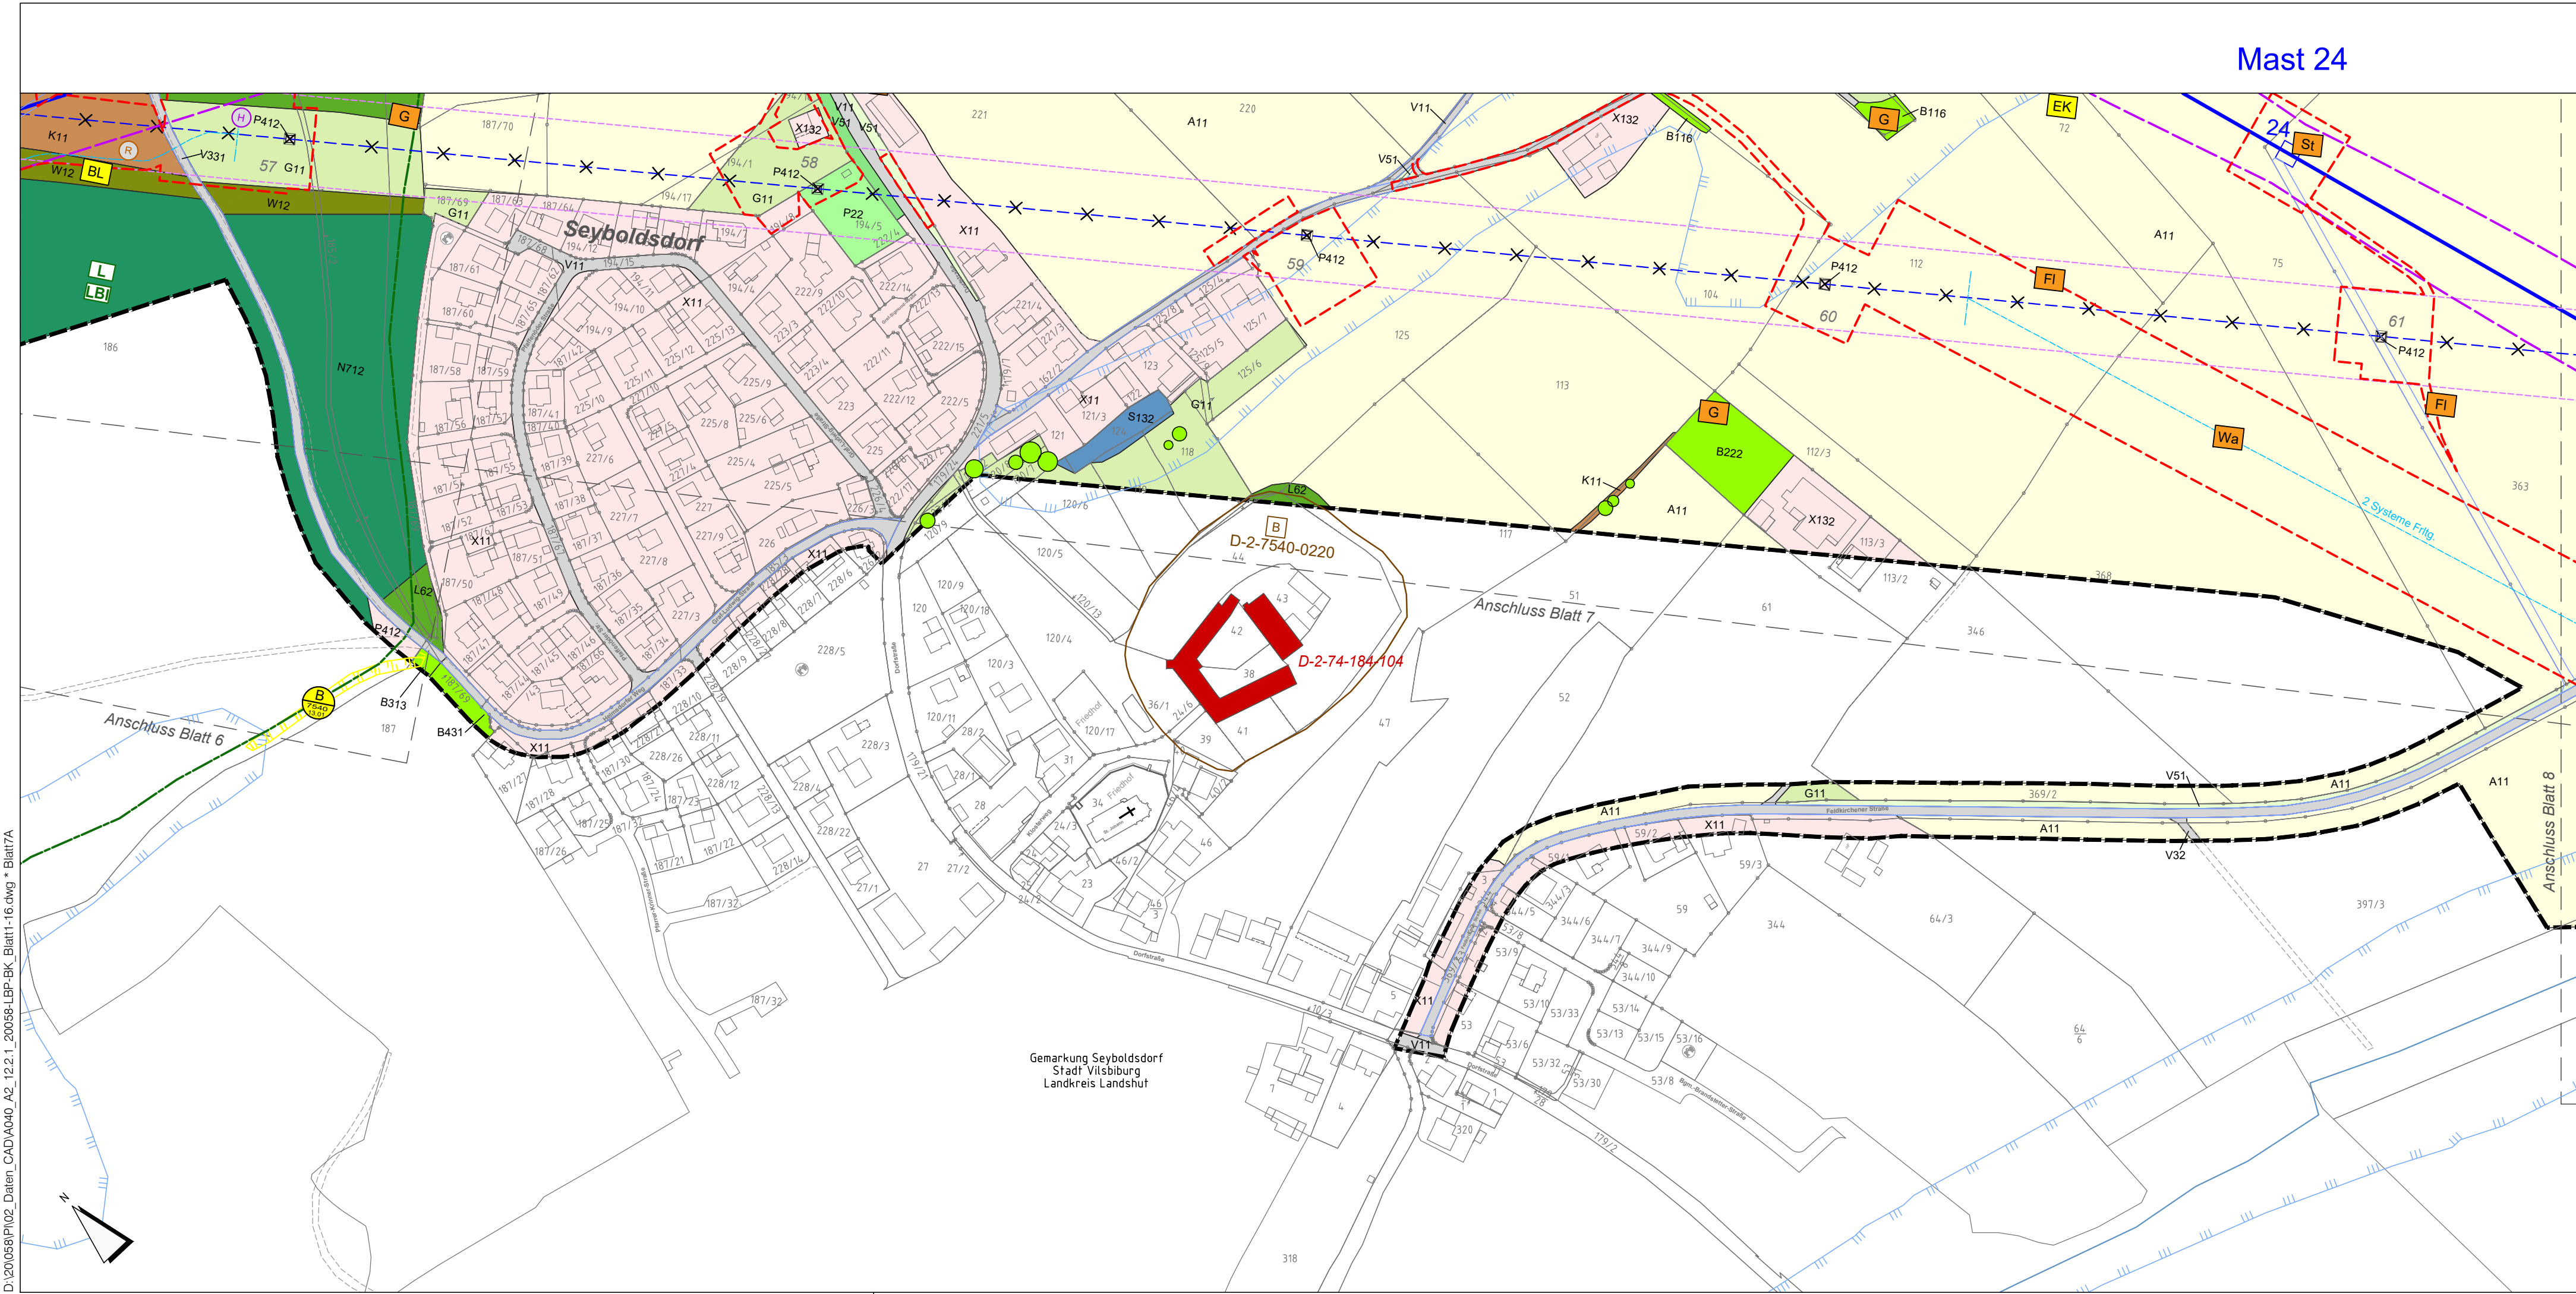

D:\20058\PI02_Daten_CAD\A040_A2_12.2.1_20058-LBP-BK_Blatt1-16.dwg * Blatt7A