



380-kV-Freileitung Altheim - Matzenhof  
Teilabschnitt 2: 380-kV Ltg. Adlkofen - Matzenhof (B152)

## Landschaftspflegerischer Begleitplan Bestands- und Konfliktplan

Mast Nr. 45 - Mast Nr. 49

### Deckblatt, Neubearbeitung

Kurzlegende: (ausführliche Legende siehe gesondertes Blatt Anlage 12.2.1, Blatt 58)

- |                              |  |   |  |
|------------------------------|--|---|--|
| geplante 380-kV-Leitung      |  | Flurgrenzen   |  |
| Abspannmast / Tragmast       |  | Topographie   |  |
| Schutzstreifen /-bereich     |  | Grenze Untersuchungsraum  |  |
| Rückbau best. Leitung        |  | Biotope der amt. Biotopkartierung Bayern mit Nr.                |  |
| Schutzstreifen Bestand       |  | Flächen, geschützt nach §30 BNatSchG bzw. Art. 23(1) BayNatSchG |  |
| Arbeitsstreifen / BE-Flächen |  |   |  |
| Zufahrten                    |  |   |  |
| Gemarkungsgrenzen            |  |   |  |
| Gemeindegrenzen              |  |   |  |
| Landkreisgrenzen             |  |   |  |

© Bayerische Vermessungsverwaltung, Geobasisdaten  
(Darstellung der Flurkarte als Eigentumsnachweis nicht geeignet; www.geodaten.bayern.de)

### Planfeststellungsunterlage

Aufgestellt:  
Bayreuth  
TenneT TSO GmbH  
i.V. gez. Thomas Ehrhardt-Unglaub i.V. gez. Dirk Daßler




Maßstab: 1:2.500  
Einheit: Meter

| Datum            | Name |
|------------------|------|
| Bearb. März 2023 | TH   |
| Gepr. März 2023  | SSch |
| Gez. März 2023   | HG   |



Zust. Änderung Datum Name Urspr.:

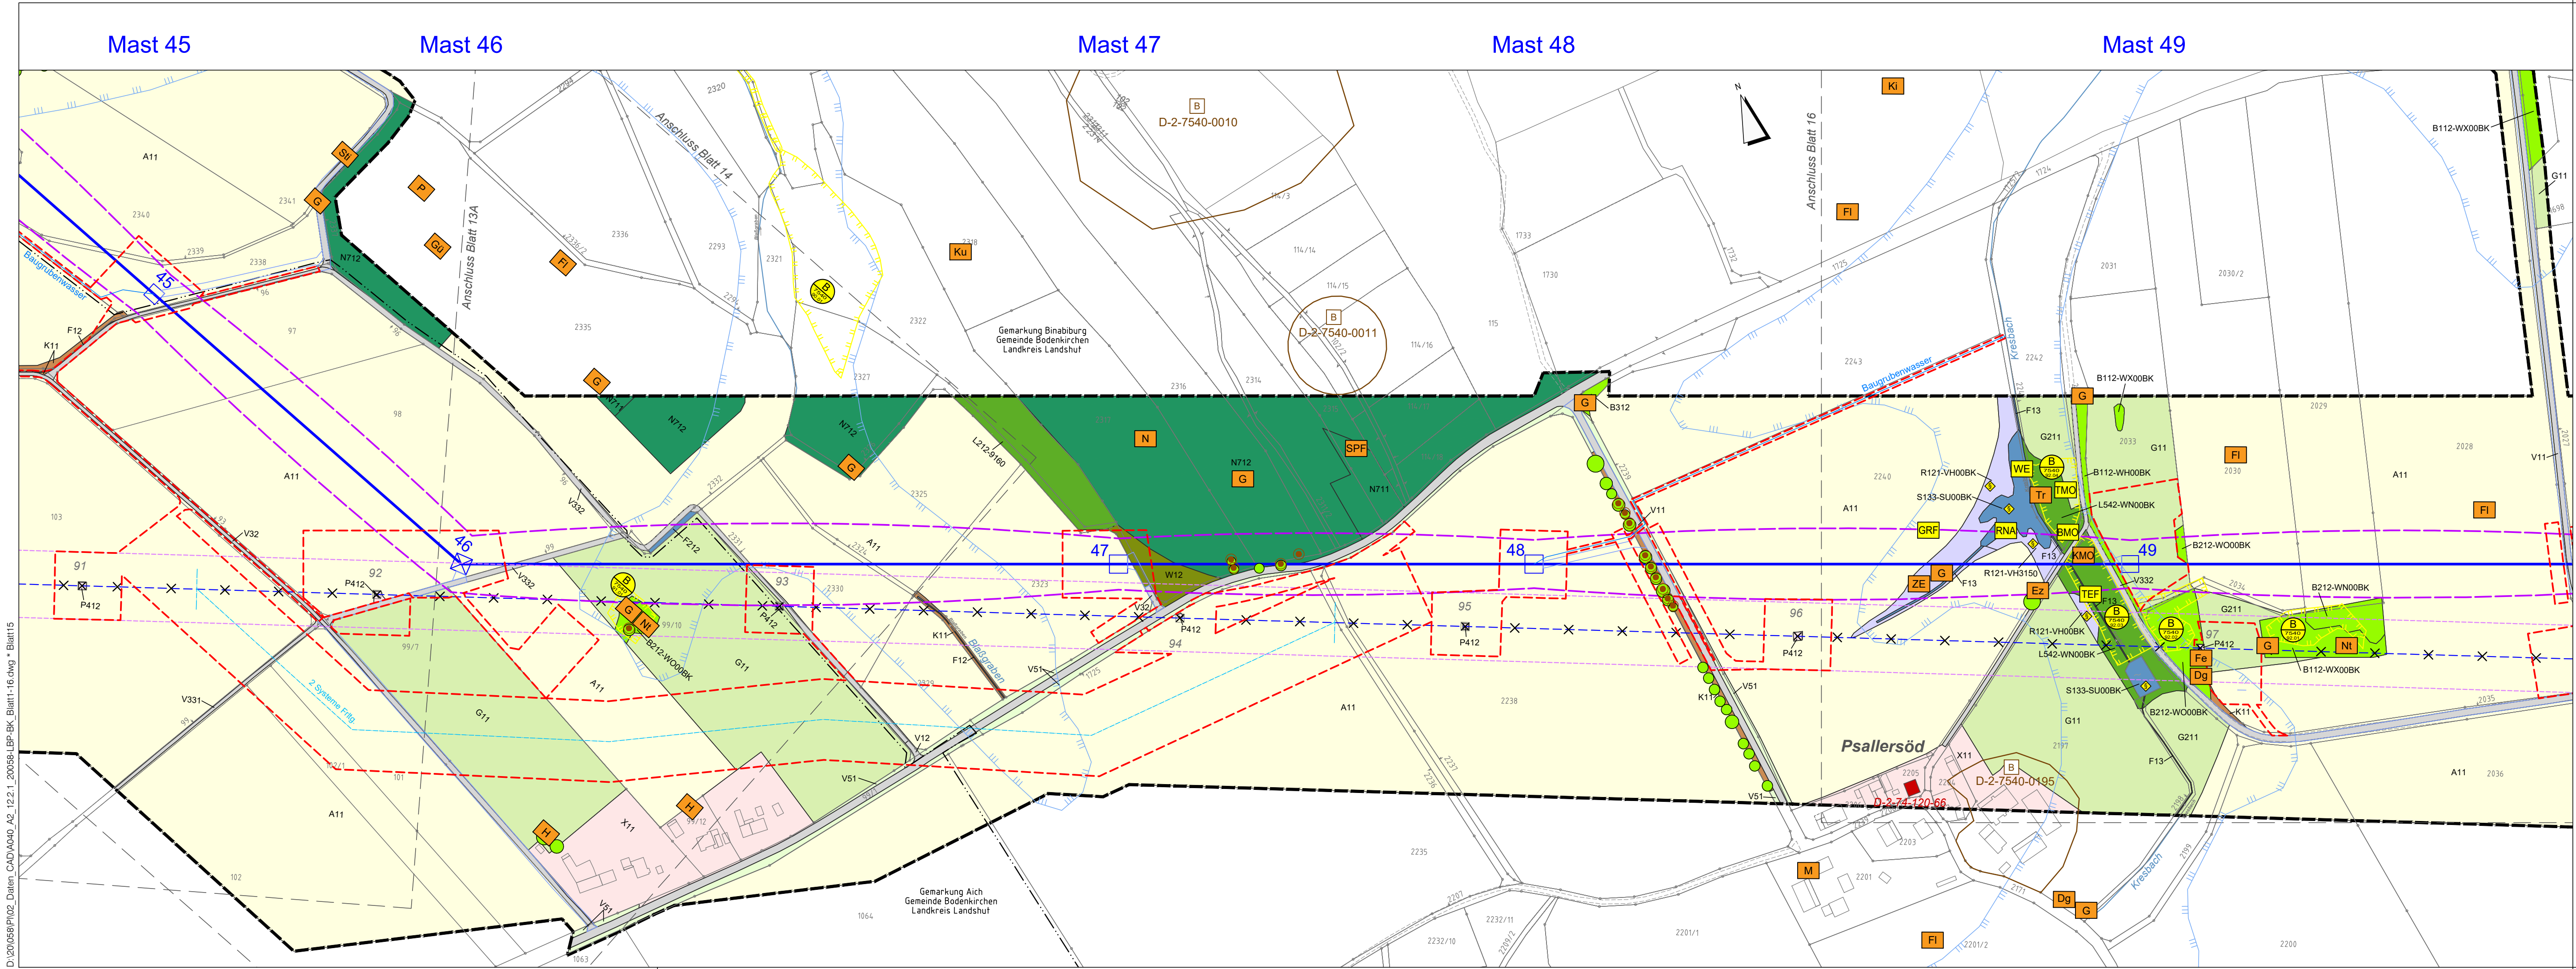

D:\20066\PI02\_Daten\_CAD\A040\_A2\_12.2.1\_20066-LBP-BK\_Blatt1-f0.dwg - Blatt 15