

380-kV-Freileitung Altheim - Matzenhof  
Teilabschnitt 2: 380-kV Ltg. Adlkofen - Matzenhof (B152)

### Landschaftspflegerischer Begleitplan Bestands- und Konfliktplan

Mast Nr. 67 - Mast Nr. 72

## Deckblatt, Neubearbeitung

Kurzlegende: (ausführliche Legende siehe gesondertes Blatt Anlage 12.2.1, Blatt 58)


- geplante 380-kV-Leitung
- Abspannmast / Tragmast
- Schutzstreifen /-bereich
- Rückbau best. Leitung
- Schutzstreifen Bestand
- Arbeitsstreifen / BE-Flächen
- Zufahrten
- Gemarkungsgrenzen
- Gemeindegrenzen
- Landkreisgrenzen
- Flurgrenzen
- Topographie
- Grenze Untersuchungsraum
- Biotope der amt. Biotopkartierung Bayern mit Nr.
- Flächen, geschützt nach §30 BNatSchG bzw. Art. 23(1) BayNatSchG

© Bayerische Vermessungsverwaltung, Geobasisdaten  
(Darstellung der Flurkarte als Eigentumsnachweis nicht geeignet; www.geodaten.bayern.de)

### Planfeststellungsunterlage

Aufgestellt:  
Bayreuth  
Tennet TSO GmbH  
i.V. gez. Thomas Ehrhardt-Unglaub i.V. gez. Dirk Daßler

	Maßstab	1:2.500	Einheit	Meter
	Datum		Name	
	Bearb.	März 2023	TH	
	Gepr.	März 2023	SSch	
Gez.	März 2023	HG		

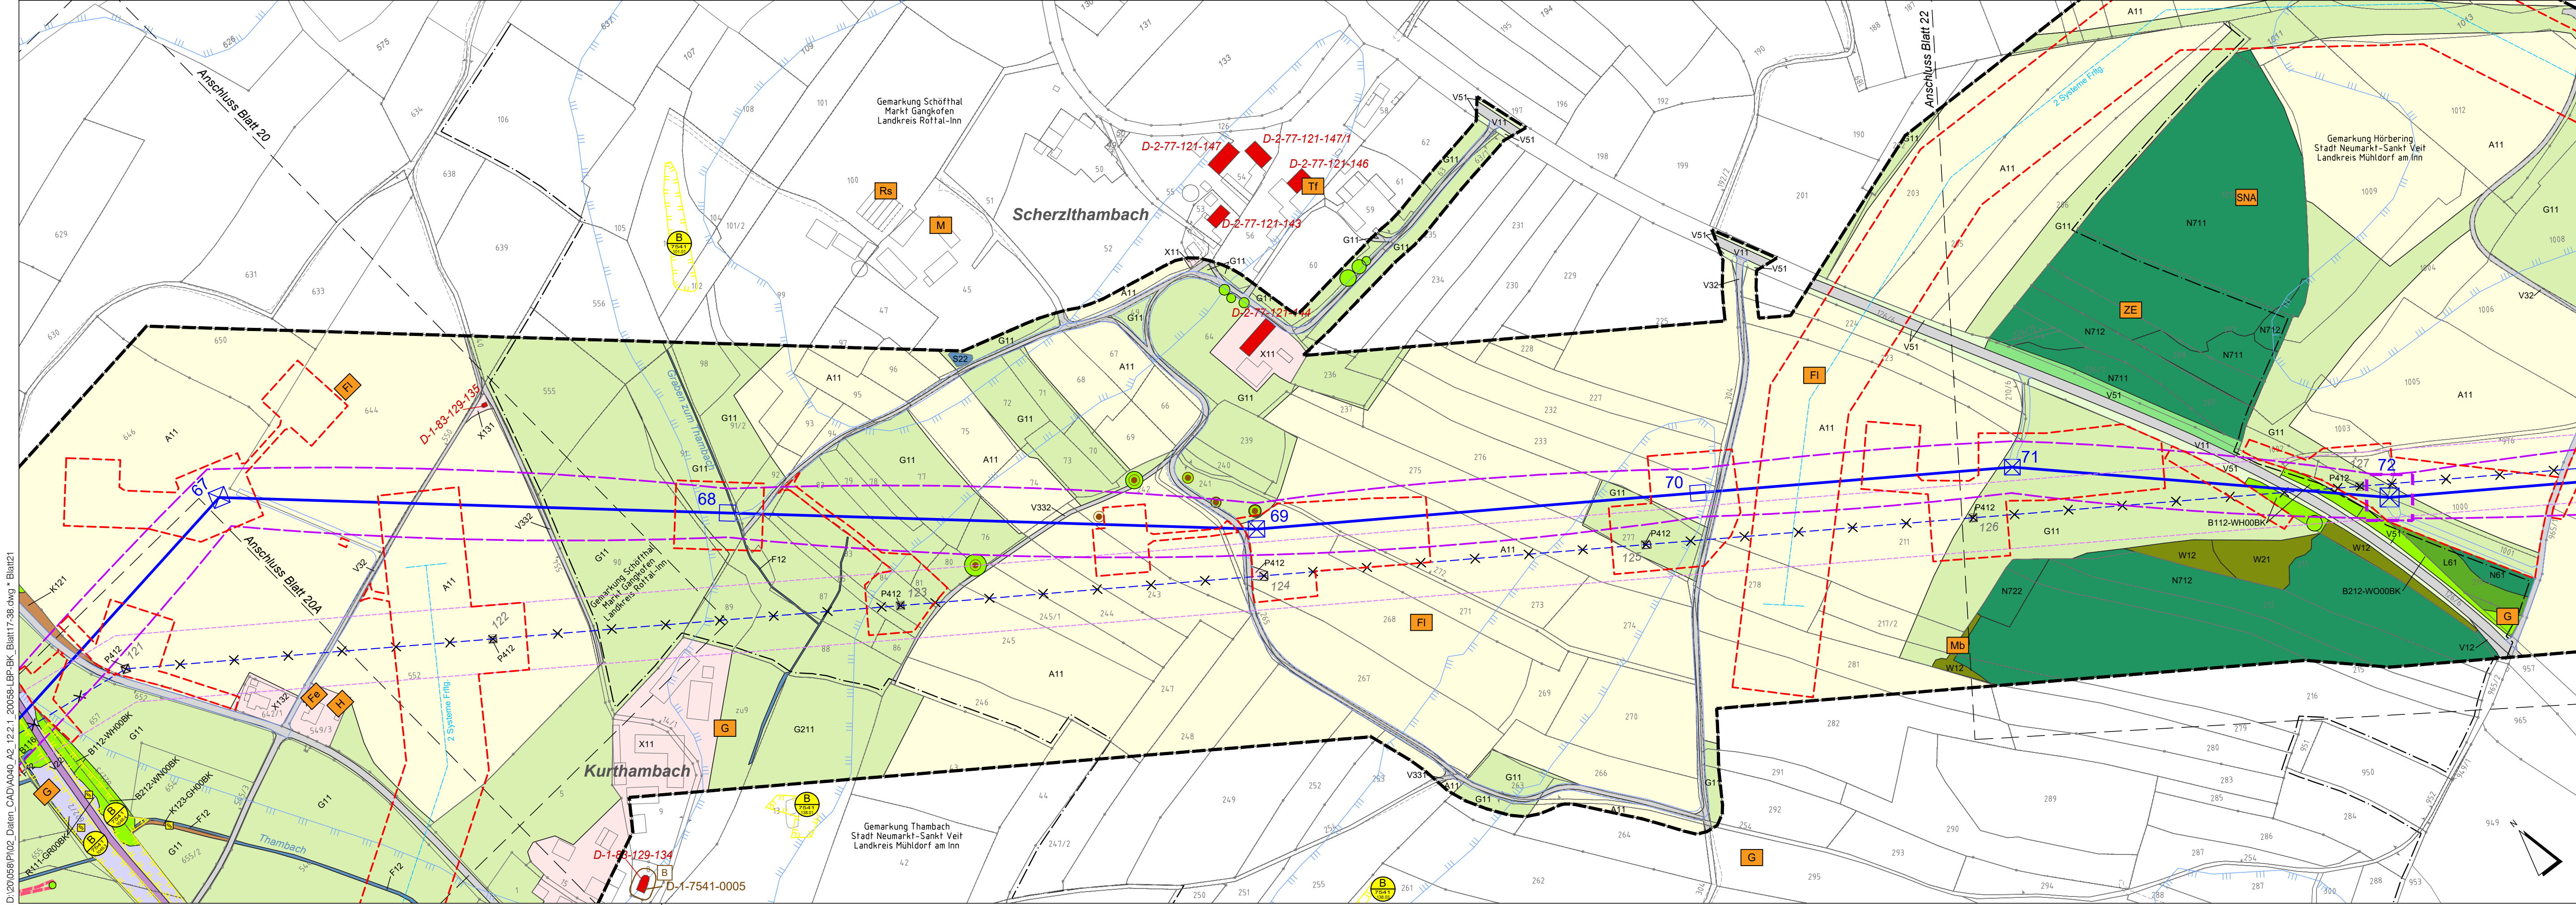

D:\20056\PI02\_Daten\_CAD\A040\_A2\_12.2.1\_20056-LBP-BK\_Blatt17-38.dwg \* Blatt21  
Do, 09. März 2023 - 8:59