



380-kV-Freileitung Altheim - Matzenhof
Teilabschnitt 2: 380-kV Ltg. Adlkofen - Matzenhof (B152)

Landschaftspflegerischer Begleitplan Maßnahmenplan

Rückbau-Masten Nr. 141 - 146, Mast Nr. 85

Deckblatt, Neubearbeitung

Kurzlegende: (ausführliche Legende siehe gesondertes Blatt Anlage 12.2.2, Blatt 58)

| | | | |
|------------------------------|--|---|--|
| geplante 380-kV-Leitung | | Flurgrenzen | |
| Abspannmast / Tragmast | | Topographie | |
| Schutzstreifen -/bereich | | Grenze Untersuchungsraum | |
| Rückbau best. Leitung | | Biotope der amtli. Biotopkartierung Bayern mit Nr. | |
| Schutzstreifen Bestand | | Flächen, geschützt nach §30 BNatSchG bzw. Art. 23(1) BayNatSchG | |
| Arbeitsstreifen / BE-Flächen | | | |
| Zufahrten | | | |
| Gemarkungsgrenzen | | | |
| Gemeindegrenzen | | | |
| Landkreisgrenzen | | | |

© Bayerische Vermessungsverwaltung, Geobasisdaten
(Darstellung der Flurkarte als Eigentumsnachweis nicht geeignet; www.geodaten.bayern.de)


Planfeststellungsunterlage

Aufgestellt :
Bayreuth
TenneT TSO GmbH


i.V. gez. Thomas Ehrhardt-Unglaub i.V. gez. Dirk Daßler

| | | |
|--|---------|---------|
| | Maßstab | Einheit |
| | 1:2.500 | Meter |

| | Datum | Name |
|--------|-----------|------|
| Bearb. | März 2023 | TH |
| Gepr. | März 2023 | SSch |
| Gez. | März 2023 | HG |

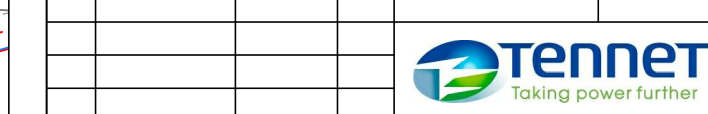

| Zust. | Änderung | Datum | Name | Urspr.: |
|-------|----------|-------|------|---------|
|-------|----------|-------|------|---------|

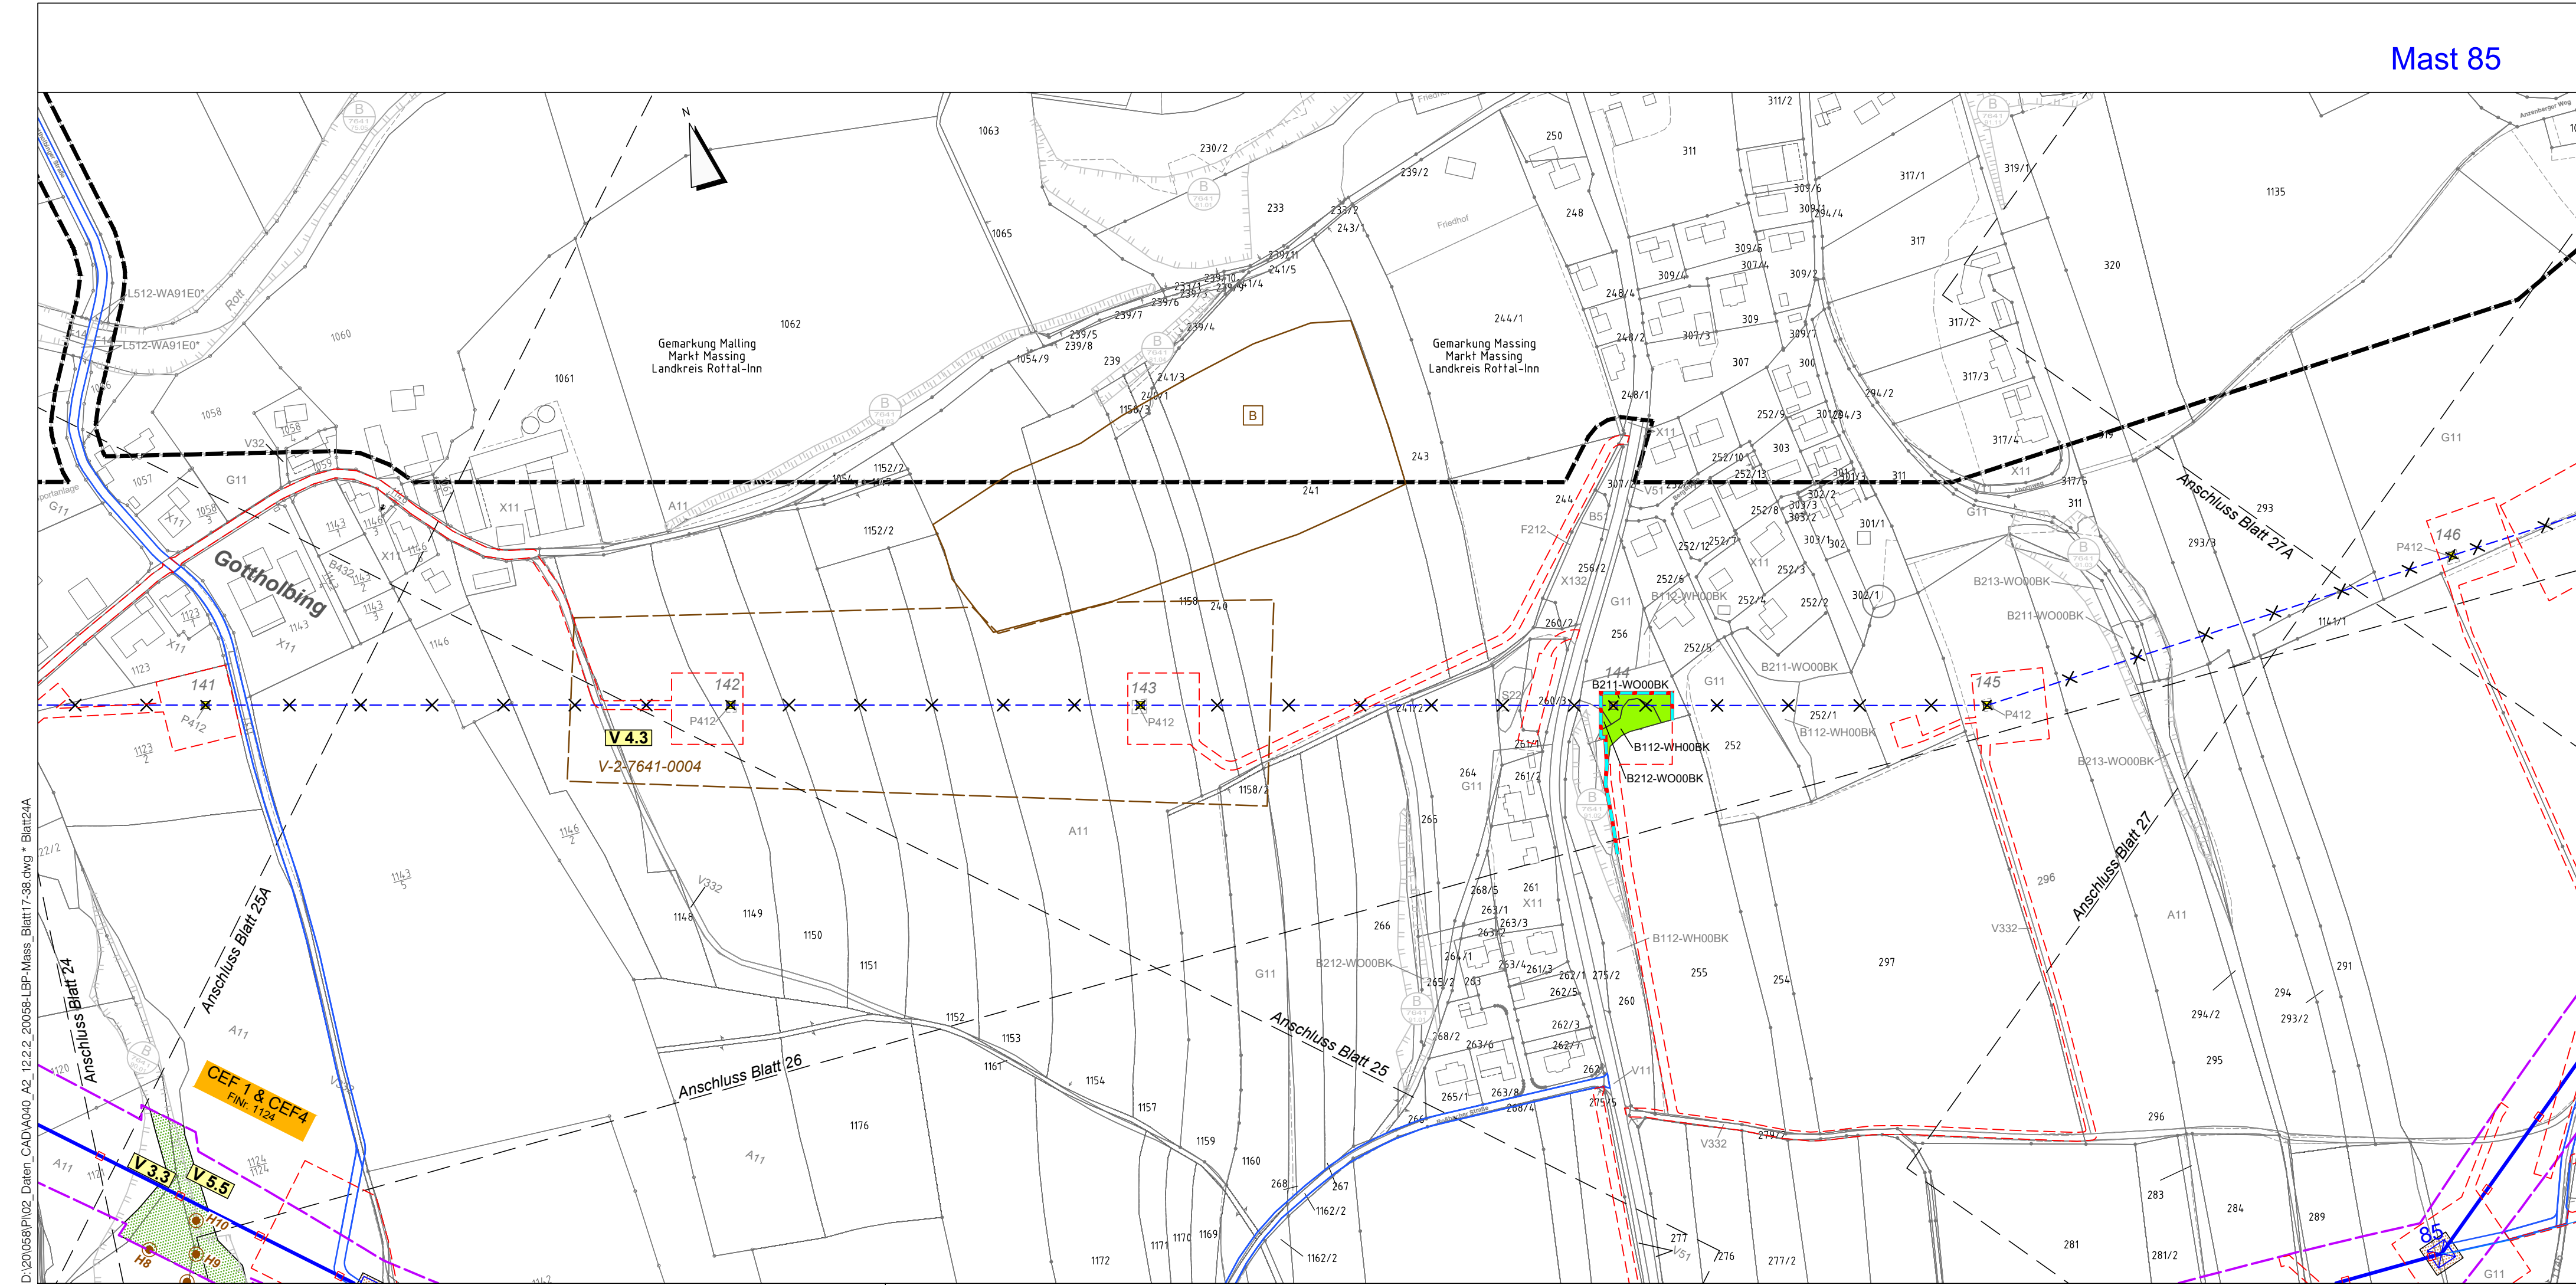

D:\20\058\PI02_Daten_CAD\A040_A2_12.2.2_20058-LBP-Mass_Blatt17-38.dwg * Blatt24A
Do. 09. März 2023 - 10:38