

Mast 124

Mast 125

Mast 126

Mast 127



380-kV-Freileitung Altheim - Matzenhof  
Teilabschnitt 2: 380-kV Ltg. Adlkofen - Matzenhof (B152)

# Landschaftspflegerischer Begleitplan Maßnahmenplan

Mast Nr. 124 - Mast Nr. 127

## Deckblatt, Neubearbeitung

Kurzlegende: (ausführliche Legende siehe gesondertes Blatt Anlage 12.2.2, Blatt 58)

geplante 380-kV-Leitung		Flurgrenzen	
Abspannmast / Tragmast		Topographie	
Schutzstreifen -/bereich		Grenze Untersuchungsraum	
Rückbau best. Leitung		Biotope der amtli. Biotopkartierung Bayern mit Nr.	
Schutzstreifen Bestand		Flächen, geschützt nach §30 BNatSchG bzw. Art. 23(1) BayNatSchG	
Arbeitsstreifen / BE-Flächen			
Zufahrten			
Gemarkungsgrenzen			
Gemeindegrenzen			
Landkreisgrenzen			

© Bayerische Vermessungsverwaltung, Geobasisdaten  
(Darstellung der Flurkarte als Eigentumsnachweis nicht geeignet; www.geodaten.bayern.de)

### Planfeststellungsunterlage

Aufgestellt :  
Bayreuth  
TenneT TSO GmbH

i.V. gez. Thomas Ehrhardt-Unglaub i.V. gez. Dirk Daßler

**Dr. Schober**  
Gesellschaft für Landschaftsplanung mbH  
Kammerhof 6 · 85354 Freising · Germany  
Tel: +49 (0) 89 3025 3025 · Fax: +49 (0) 89 3025 3025  
mailto:dr@schober-land.de · www.schober-land.de

Maßstab  
1:2.500


Einheit  
Meter

	Datum	Name
Bearb.	März 2023	TH
Gepr.	März 2023	SSch
Gez.	März 2023	HG



Zust.	Änderung	Datum	Name	Urspr.:

D:\20\0581\PI02\_Daten\_CAD\A040\_A2\_12.2.2\_200581-LBP-Mass\_Blat41\38a-57.dwg \* Blatt41  
Do, 09. März 2023 - 11:02

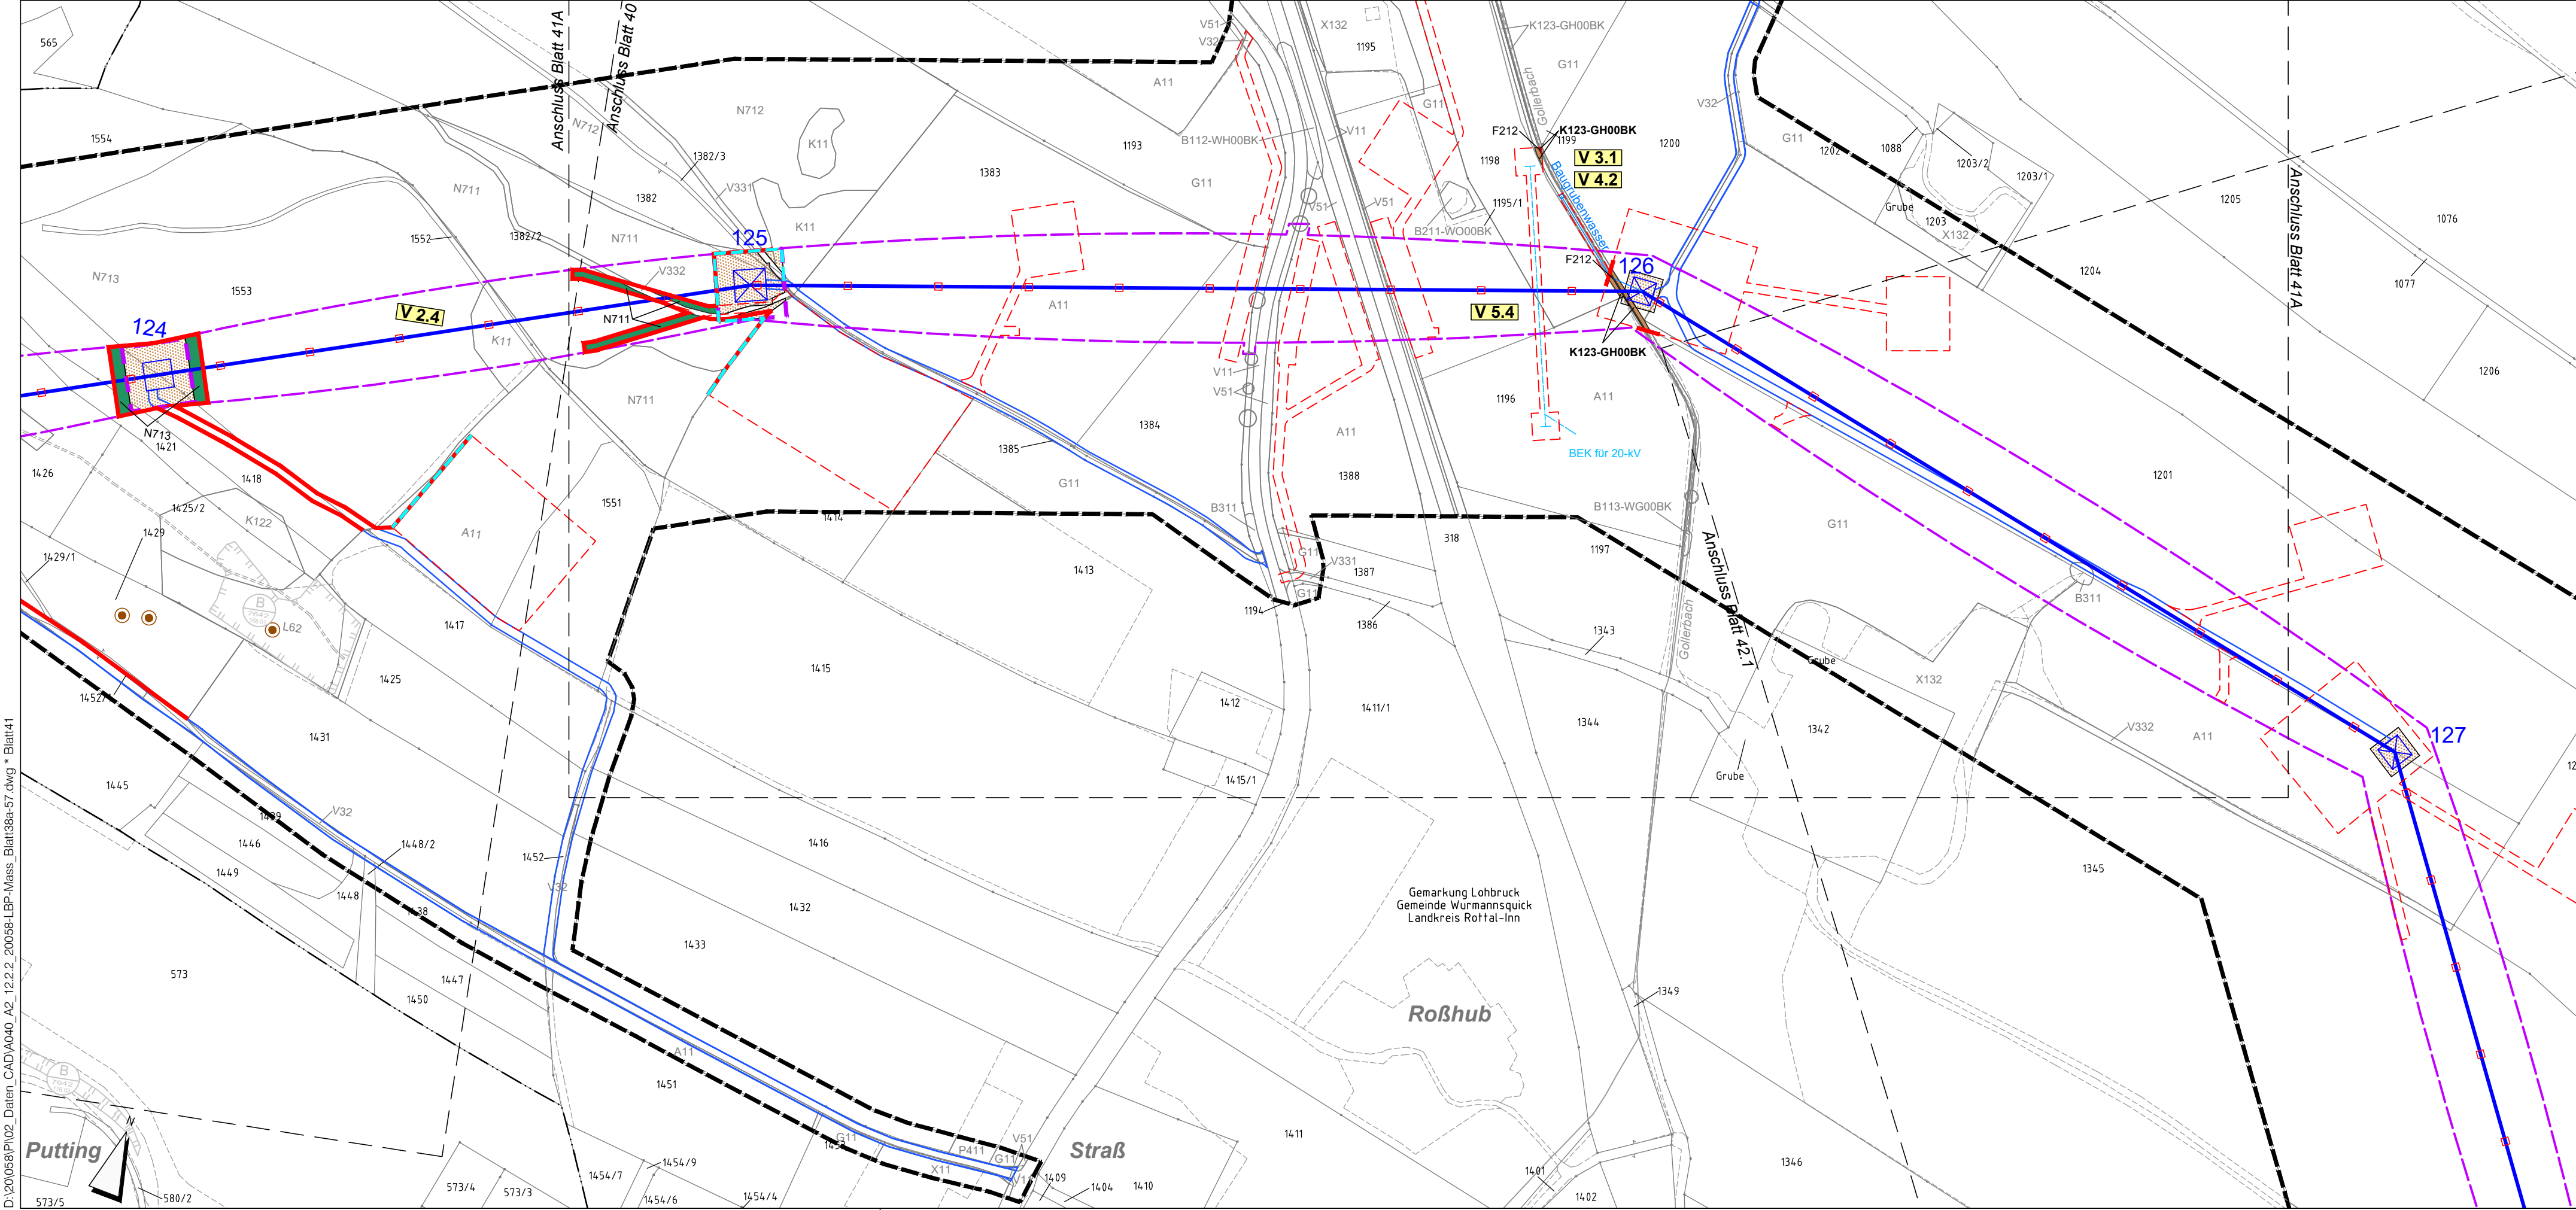

Gemarkung Lohbruck  
Gemeinde Wurmannsquick  
Landkreis Rottal-Inn

Robhub

Straß

Putting